




Продольный разрез по линии А-А

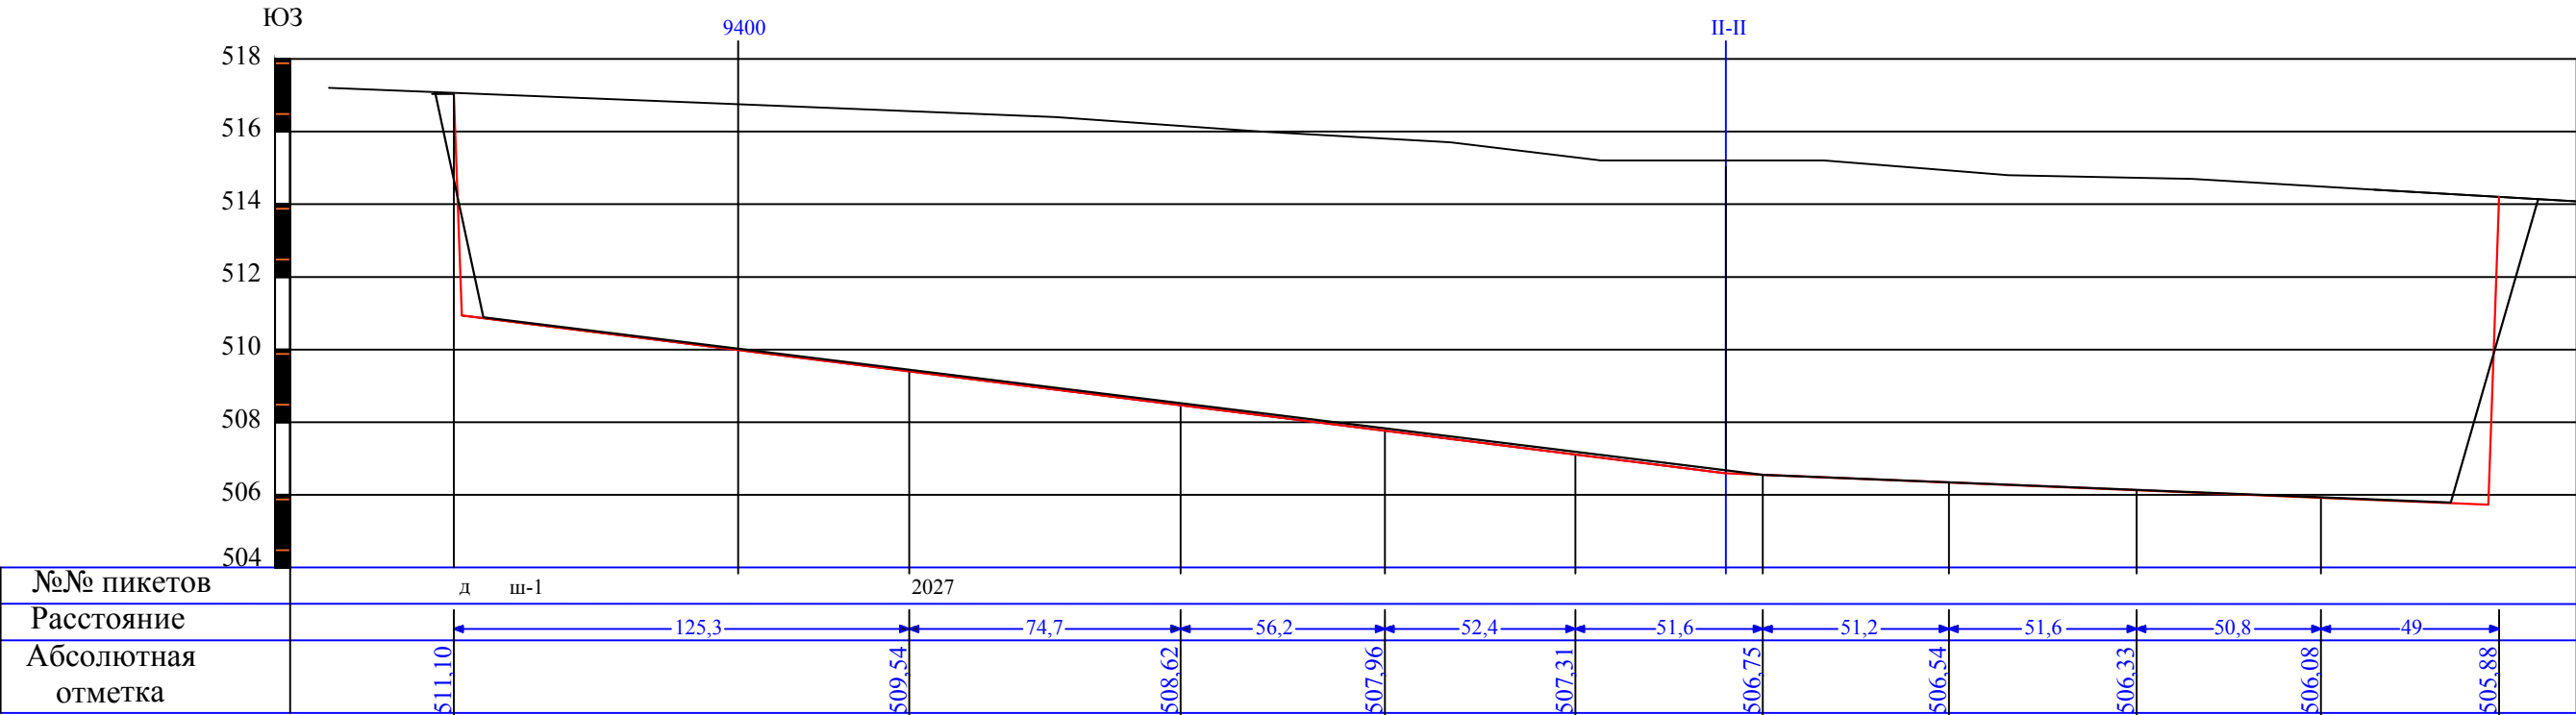


Разрез по линии I-I

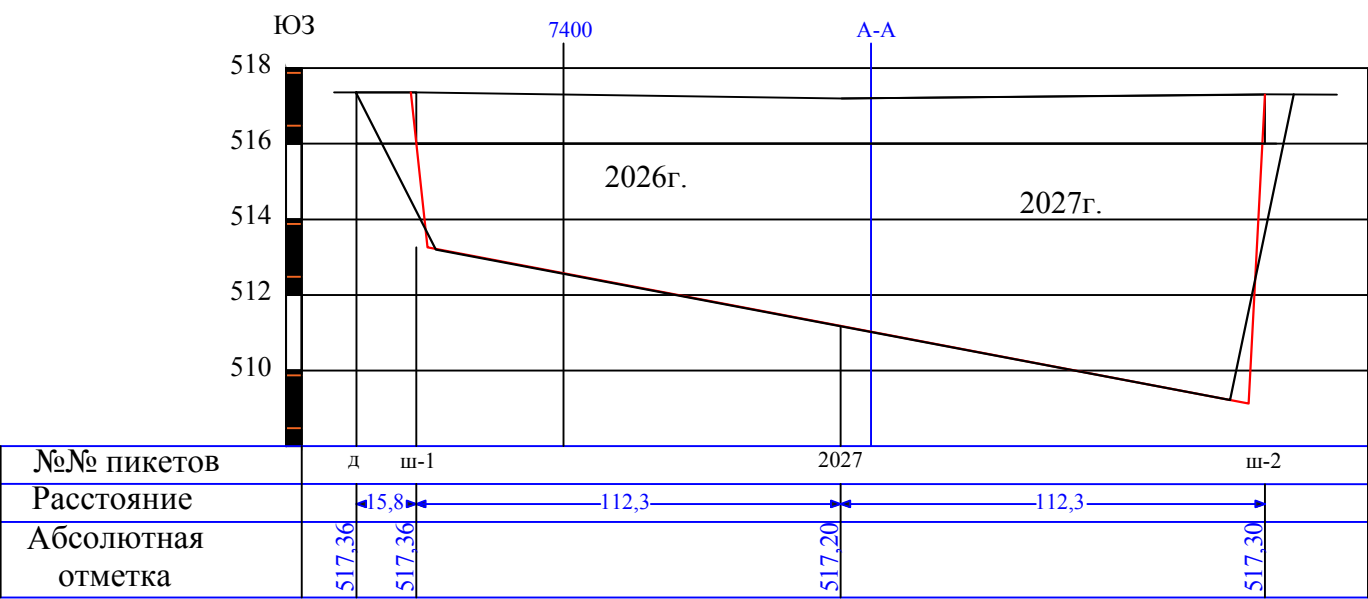

Разрез по линии II-II

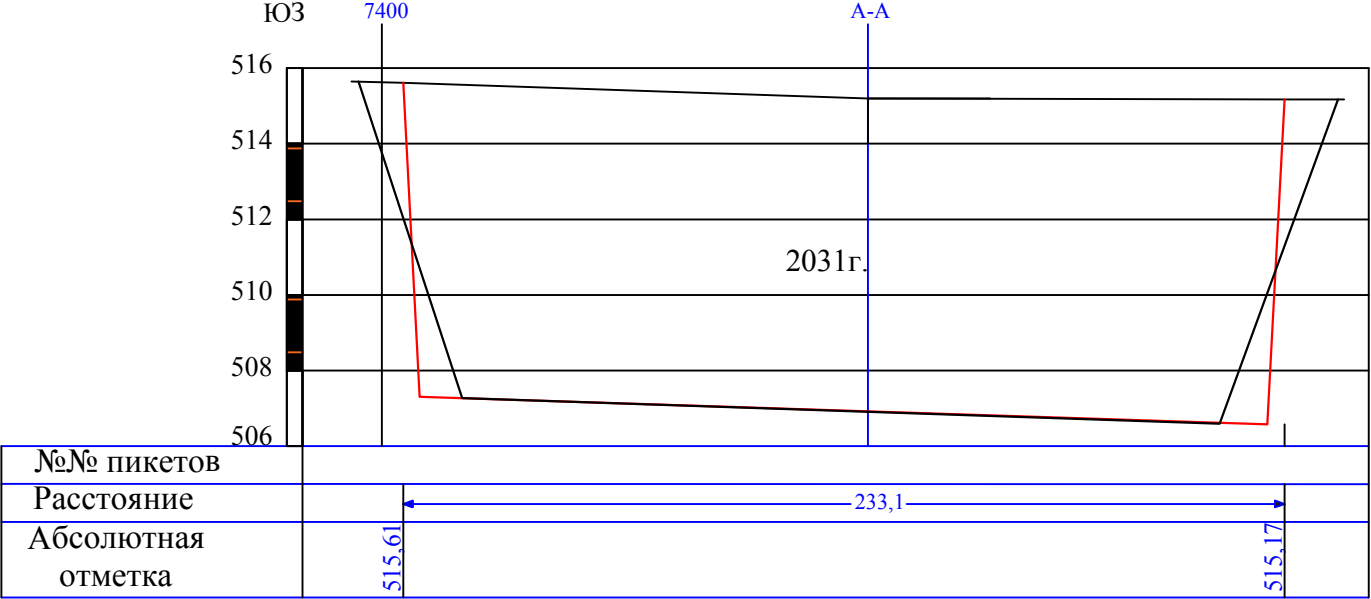

Условные обозначения на листе 2

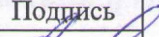ИНДИВИДУАЛЬНЫЙ ПРЕДПРИНИМАТЕЛЬ "МУХИЕВ Е.К."					
Должность	Ф.И.О.	Подпись	План ликвидации последствий операции по добыче песчано-гравийной смеси месторождения Асылтас	отдел	Масштаб
Директор	Айдархан Н.А.			МАРК	гор.1:2000 верт. 1:200
Маркшейдер	Суйеншбаев Т.А.			Лист 3	Листов 4
			Поперечные разрезы по I-I, II-II и продольный разрез по А-А	ИП "Нұр-МаркГеология"	