

ЖЫЛАНДЫ

СХЕМЫ РАЗВИТИЯ И ЗАСТРОЙКИ (УПРОЩЕННЫЙ ВАРИАНТ ГЕНЕРАЛЬНОГО ПЛАНА МАЛОГО НАСЕЛЕННОГО ПУНКТА) СЕЛА ЖЫЛАНДЫ, БАЙДИБЕКСКОГО РАЙОНА, ТУРКЕСТАНСКОЙ ОБЛАСТИ
ТҮРКІСТАН ОБЛЫСЫ, БӘЙДІБЕК АУДАНЫ, ЖЫЛАНДЫ АУЫЛЫНЫҢ ДАМУ ЖӘНЕ ҚҰРЫЛЫС САЛУ СХЕМАЛАРЫНЫҢ (ХАЛЫҚТЫҢ САНЫ АЗ ЕЛДІ МЕКЕННІҢ БАС ЖОСПАРЫНЫҢ ОҢАЙЛАТЫЛҒАН НҰСҚАСЫ)

Тірек жоспар
Опорный план
Масштаб 1:2000

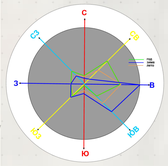

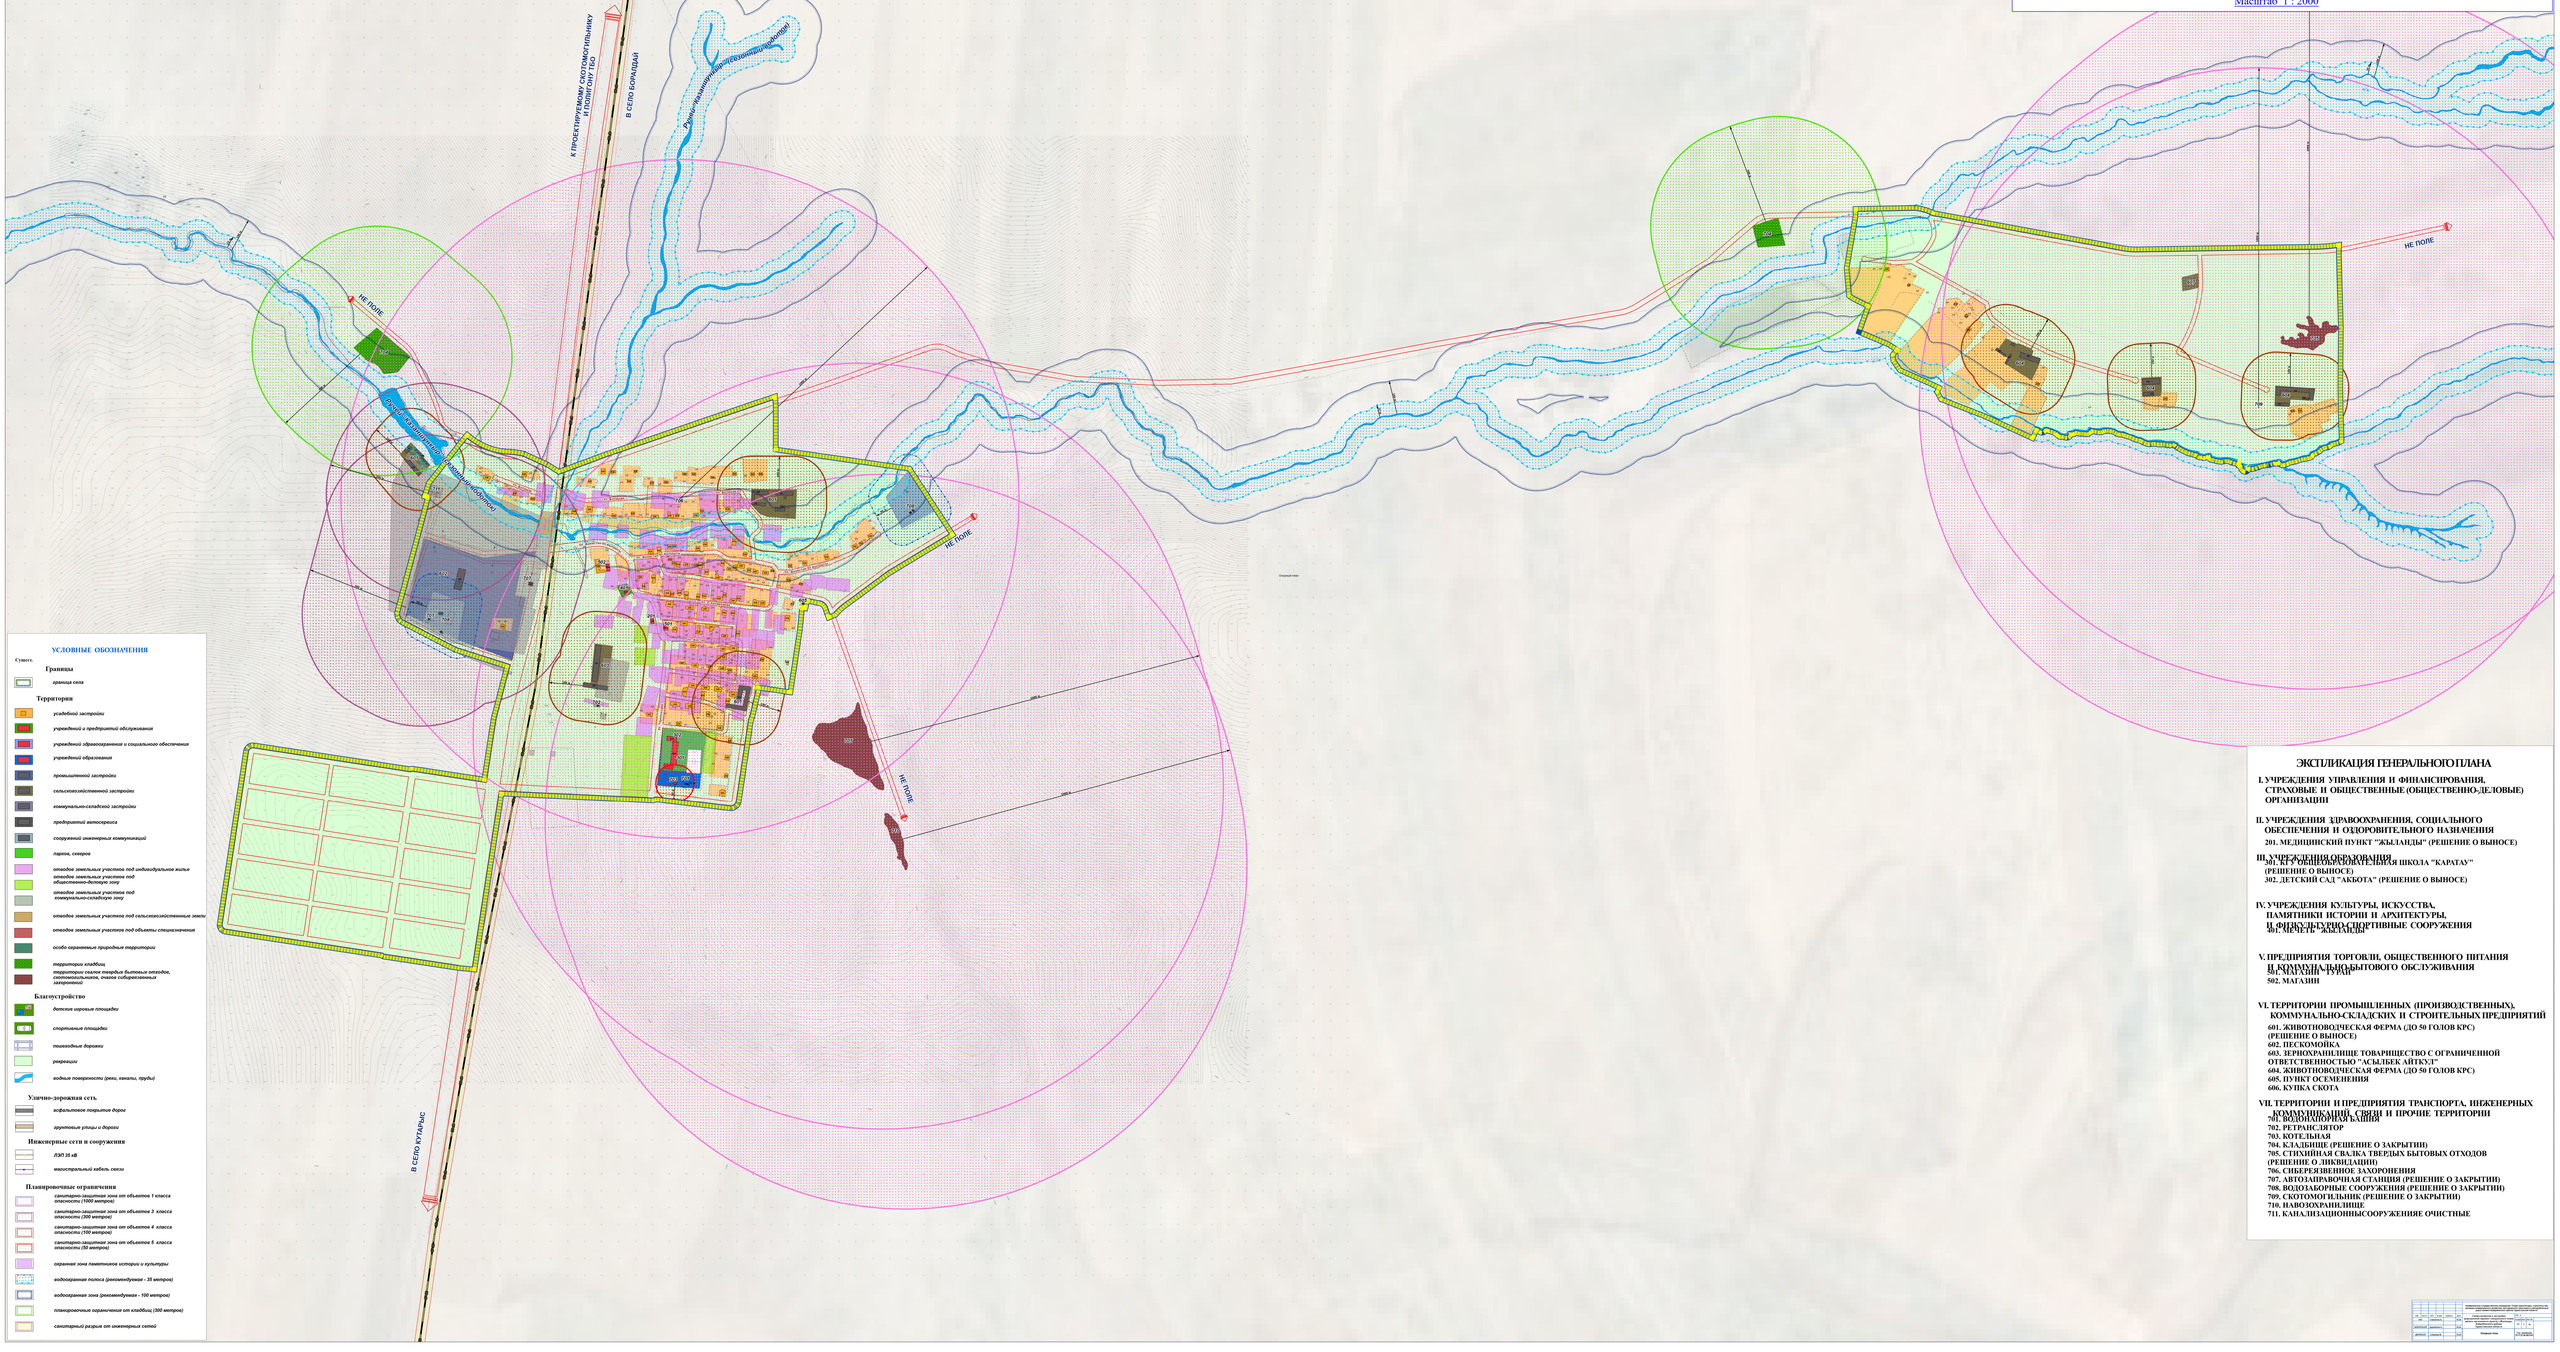

УСЛОВНЫЕ ОБОЗНАЧЕНИЯ

Границы
- граница села

Территория
- усадебной застройки
- учреждений и предприятий обслуживания
- учреждений здравоохранения и социального обеспечения
- учреждений образования
- промышленной застройки
- сельскохозяйственной застройки
- коммунально-складской застройки
- предприятий автосервиса
- сооружений инженерных коммуникаций
- парков, скверов
- отводов земельных участков под индивидуальное жилье
- отводов земельных участков под общественно-деловую зону
- отводов земельных участков под коммунально-складскую зону
- отводов земельных участков под сельскохозяйственные земли
- отводов земельных участков под объекты специального назначения
- особо охраняемые природные территории
- территории кладбищ
- территории свалок твердых бытовых отходов, скотомогильников, очагов сибиреязвенных захоронений

Благоустройство
- детские игровые площадки
- спортивные площадки
- пешеходные дорожки
- рекреации
- водные поверхности (реки, каналы, пруды)

Улично-дорожная сеть
- асфальтовое покрытие дорог
- грунтовые улицы и дороги

Инженерные сети и сооружения
- ЛЭП 35 кВ
- магистральный кабель связи

Планировочные ограничения
- санитарно-защитная зона от объектов 1 класса опасности (1000 метров)
- санитарно-защитная зона от объектов 3 класса опасности (300 метров)
- санитарно-защитная зона от объектов 4 класса опасности (100 метров)
- санитарно-защитная зона от объектов 5 класса опасности (50 метров)
- охранная зона памятников истории и культуры
- водоохранная полоса (рекомендуемая - 35 метров)
- водоохранная зона (рекомендуемая - 100 метров)
- планировочные ограничения от кладбищ (300 метров)
- санитарный разрыв от инженерных сетей

ЭКСПЛИКАЦИЯ ГЕНЕРАЛЬНОГО ПЛАНА

I. УЧРЕЖДЕНИЯ УПРАВЛЕНИЯ И ФИНАНСИРОВАНИЯ, СТРАХОВЫЕ И ОБЩЕСТВЕННЫЕ (ОБЩЕСТВЕННО-ДЕЛОВЫЕ) ОРГАНИЗАЦИИ

II. УЧРЕЖДЕНИЯ ЗДРАВООХРАНЕНИЯ, СОЦИАЛЬНОГО ОБЕСПЕЧЕНИЯ И ОЗДОРОВИТЕЛЬНОГО НАЗНАЧЕНИЯ
201. МЕДИЦИНСКИЙ ПУНКТ "ЖЫЛАНДЫ" (РЕШЕНИЕ О ВЫНОСЕ)

III. УЧРЕЖДЕНИЯ ОБРАЗОВАНИЯ
301. КГУ ОБЩЕОБРАЗОВАТЕЛЬНАЯ ШКОЛА "КАРАТАУ" (РЕШЕНИЕ О ВЫНОСЕ)
302. ДЕТСКИЙ САД "АКБОТА" (РЕШЕНИЕ О ВЫНОСЕ)

IV. УЧРЕЖДЕНИЯ КУЛЬТУРЫ, ИСКУССТВА, ПАМЯТНИКИ ИСТОРИИ И АРХИТЕКТУРЫ, И ФИЗКУЛЬТУРНО-СПОРТИВНЫЕ СООРУЖЕНИЯ
401. МЕЧЕТЬ "ЖЫЛАНДЫ"

V. ПРЕДПРИЯТИЯ ТОРГОВЛИ, ОБЩЕСТВЕННОГО ПИТАНИЯ И КОММУНАЛЬНО-БЫТОВОГО ОБСЛУЖИВАНИЯ
501. МАГАЗИН "ТУРАН"
502. МАГАЗИН

VI. ТЕРРИТОРИИ ПРОМЫШЛЕННЫХ (ПРОИЗВОДСТВЕННЫХ), КОММУНАЛЬНО-СКЛАДСКИХ И СТРОИТЕЛЬНЫХ ПРЕДПРИЯТИЙ
601. ЖИВОТНОВОДЧЕСКАЯ ФЕРМА (ДО 50 ГОЛОВ КРС) (РЕШЕНИЕ О ВЫНОСЕ)
602. ПЕСКОМОЙКА
603. ЗЕРНОХРАНИЛИЩЕ ТОВАРИЩЕСТВО С ОГРАНИЧЕННОЙ ОТВЕТСТВЕННОСТЬЮ "АСЫЛБЕК АЙТКУЛ"
604. ЖИВОТНОВОДЧЕСКАЯ ФЕРМА (ДО 50 ГОЛОВ КРС)
605. ПУНКТ ОСЕМЕНЕНИЯ
606. КУПКА СКОТА

VII. ТЕРРИТОРИИ И ПРЕДПРИЯТИЯ ТРАНСПОРТА, ИНЖЕНЕРНЫХ КОММУНИКАЦИЙ, СВЯЗИ И ПРОЧИЕ ТЕРРИТОРИИ
701. ВОДОНАПОРНАЯ БАШНЯ
702. РЕТРАНСЛЯТОР
703. КОТЕЛЬНАЯ
704. КЛАДБИЩЕ (РЕШЕНИЕ О ЗАКРЫТИИ)
705. СТИХИЙНАЯ СВАЛКА ТВЕРДЫХ БЫТОВЫХ ОТХОДОВ (РЕШЕНИЕ О ЛИКВИДАЦИИ)
706. СИБЕРЕЗВЕННОЕ ЗАХОРОНЕНИЯ
707. АВТОЗАПРАВОЧНАЯ СТАНЦИЯ (РЕШЕНИЕ О ЗАКРЫТИИ)
708. ВОДОЗАБОРНЫЕ СООРУЖЕНИЯ (РЕШЕНИЕ О ЗАКРЫТИИ)
709. СКОТОМОГИЛЬНИК (РЕШЕНИЕ О ЗАКРЫТИИ)
710. НАВОЗОХРАНИЛИЩЕ
711. КАНАЛИЗАЦИОННЫЕСООРУЖЕНИЯЕ ОЧИСТНЫЕ

Изм.	Кол.уч.	Лист	№ док.	Подпись	Дата		
Разработал						Стадия	Лист	Листов
Проверил								
Гл.специалист								
Нач.отдела								

Опорный план