
ТЕРЕКТЫ

СХЕМЫ РАЗВИТИЯ И ЗАСТРОЙКИ (УПРОЩЕННЫЙ ВАРИАНТ ГЕНЕРАЛЬНОГО ПЛАНА МАЛОГО НАСЕЛЕННОГО ПУНКТА) СЕЛА ТЕРЕКТЫ, БАЙДИБЕКСКОГО РАЙОНА, ТУРКЕСТАНСКОЙ ОБЛАСТИ
ТҮРКІСТАН ОБЛЫСЫ, БӘЙДІБЕК АУДАНЫ, ТЕРЕКТІ АУЫЛЫНЫҢ ДАМУ ЖӘНЕ ҚҰРЫЛЫС САЛУ СХЕМАЛАРЫНЫҢ (ХАЛЫҚЫНЫҢ САНЫ АЗ ЕЛДІ МЕКЕННІҢ БАС ЖОСПАРЫНЫҢ ОҢАЙЛАТЫЛҒАН НҰСҚАСЫ)

Тірек жоспар
Опорный план
Масштаб 1 : 2000

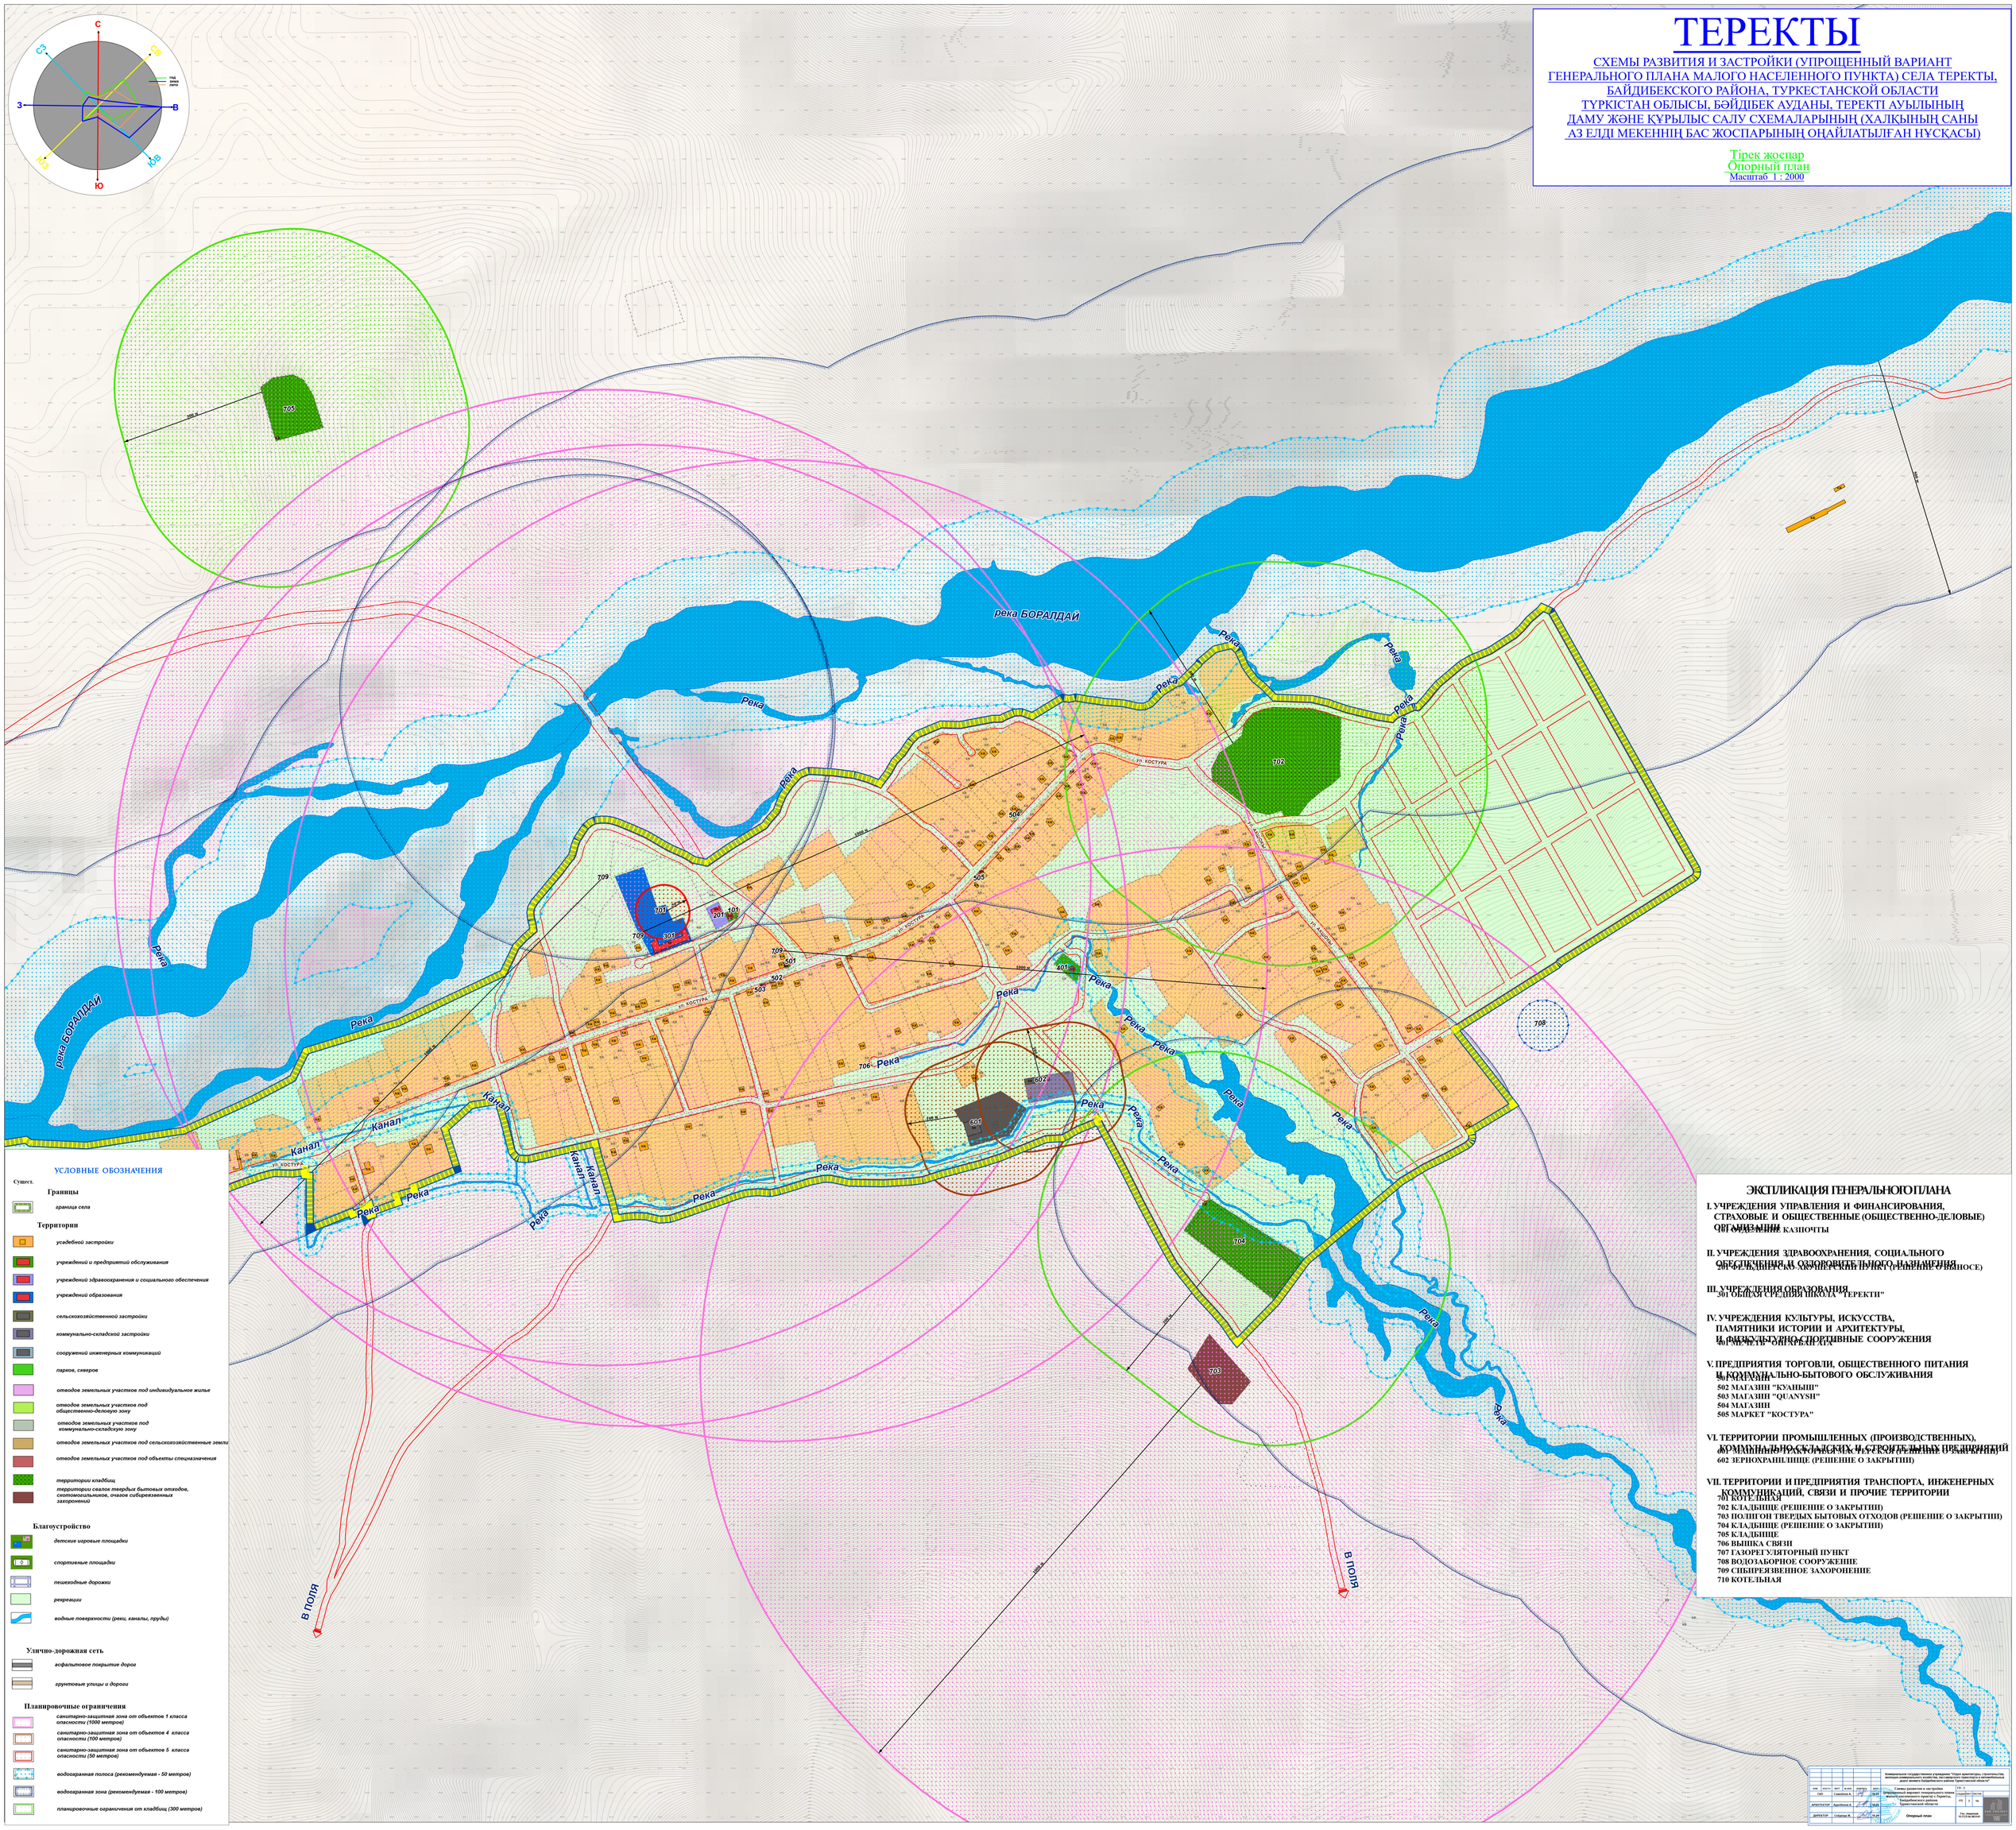

УСЛОВНЫЕ ОБОЗНАЧЕНИЯ

Сущест.

Границы

- граница села

Территории

- усадебной застройки
- учреждений и предприятий обслуживания
- учреждений здравоохранения и социального обеспечения
- учреждений образования
- сельскохозяйственной застройки
- коммунально-складской застройки
- сооружений инженерных коммуникаций
- парков, скверов
- отводов земельных участков под индивидуальное жилье
- отводов земельных участков под общественно-деловую зону
- отводов земельных участков под коммунально-складскую зону
- отводов земельных участков под сельскохозяйственные земли
- отводов земельных участков под объекты специназначения
- территории кладбищ
- территории свалок твердых бытовых отходов, скотомогильников, очагов сибиреязвенных захоронений

Благоустройство

- детские игровые площадки
- спортивные площадки
- пешеходные дорожки
- рекреации
- водные поверхности (реки, каналы, пруды)

Улично-дорожная сеть

- асфальтовое покрытие дорог
- грунтовые улицы и дороги

Планировочные ограничения

- санитарно-защитная зона от объектов 1 класса опасности (1000 метров)
- санитарно-защитная зона от объектов 4 класса опасности (100 метров)
- санитарно-защитная зона от объектов 5 класса опасности (50 метров)
- водоохранная полоса (рекомендуемая - 50 метров)
- водоохранная зона (рекомендуемая - 100 метров)
- планировочные ограничения от кладбищ (300 метров)

ЭКСПЛИКАЦИЯ ГЕНЕРАЛЬНОГОПЛАНА

I. УЧРЕЖДЕНИЯ УПРАВЛЕНИЯ И ФИНАНСИРОВАНИЯ, СТРАХОВЫЕ И ОБЩЕСТВЕННЫЕ (ОБЩЕСТВЕННО-ДЕЛОВЫЕ) ОРГАНИЗАЦИИ
401 ОТДЕЛЕНИЕ КАЗПОЧТЫ

II. УЧРЕЖДЕНИЯ ЗДРАВООХРАНЕНИЯ, СОЦИАЛЬНОГО ОБЕСПЕЧЕНИЯ И ОЗДОРОВИТЕЛЬНОГО НАЗНАЧЕНИЯ
201 ФЕЛЬДШЕРСКО-АКУШЕРСКИЙ ПУНКТ (РЕШЕНИЕ О СНОСЕ)

III. УЧРЕЖДЕНИЯ ОБРАЗОВАНИЯ
301 ОБЩАЯ СРЕДНЯЯ ШКОЛА "ТЕРЕКТИ"

IV. УЧРЕЖДЕНИЯ КУЛЬТУРЫ, ИСКУССТВА, ПАМЯТНИКИ ИСТОРИИ И АРХИТЕКТУРЫ, И ФИЗКУЛЬТУРНО-СПОРТИВНЫЕ СООРУЖЕНИЯ
101 КЛУБ ИМ. ОМАРБАЙ АТА

V. ПРЕДПРИЯТИЯ ТОРГОВЛИ, ОБЩЕСТВЕННОГО ПИТАНИЯ И КОММУНАЛЬНО-БЫТОВОГО ОБСЛУЖИВАНИЯ
501 МАГАЗИН
502 МАГАЗИН "КУАНЫШ"
503 МАГАЗИН "QUANYSH"
504 МАГАЗИН
505 МАРКЕТ "КОСТУРА"

VI. ТЕРРИТОРИИ ПРОМЫШЛЕННЫХ (ПРОИЗВОДСТВЕННЫХ), КОММУНАЛЬНО-СКЛАДСКИХ И СТРОИТЕЛЬНЫХ ПРЕДПРИЯТИЙ
601 МАШИННО-ТРАКТОРНЫЕ МАСТЕРСКИЕ (РЕШЕНИЕ О ЗАКРЫТИИ)
602 ЗЕРНОХРАНИЛИЩЕ (РЕШЕНИЕ О ЗАКРЫТИИ)

VII. ТЕРРИТОРИИ И ПРЕДПРИЯТИЯ ТРАНСПОРТА, ИНЖЕНЕРНЫХ КОММУНИКАЦИЙ, СВЯЗИ И ПРОЧИЕ ТЕРРИТОРИИ
701 КОТЕЛЬНАЯ
702 КЛАДБИЩЕ (РЕШЕНИЕ О ЗАКРЫТИИ)
703 ПОЛИГОН ТВЕРДЫХ БЫТОВЫХ ОТХОДОВ (РЕШЕНИЕ О ЗАКРЫТИИ)
704 КЛАДБИЩЕ (РЕШЕНИЕ О ЗАКРЫТИИ)
705 КЛАДБИЩЕ
706 ВЫШКА СВЯЗИ
707 ГАЗОРЕГУЛЯТОРНЫЙ ПУНКТ
708 ВОДОЗАБОРНОЕ СООРУЖЕНИЕ
709 СИБИРЕЯЗВЕННОЕ ЗАХОРОНЕНИЕ
710 КОТЕЛЬНАЯ

						Коммунальное государственное учреждение "Отдел архитектуры, строительства, жилищно-коммунального хозяйства, пассажирского транспорта и автомобильных дорог акимата Байдибекского района Туркестанской области"	
изм.	кол.уч.	лист	№ док.	подпись	дата	Схемы развития и застройки (упрощенный вариант генерального плана малого населенного пункта) с.Теректы, Байдибекского района	ГП - 3
ГАП		Самойлов А.			10.24		стадия / листов
							ГП / 3 / 16
АРХИТЕКТОР		Адамбаев А.			10.24		
ДИРЕКТОР		Габаров Ж.			10.24	Опорный план	Гос. маршрут 43.21.0 км 00+00