УСИКТАС

СХЕМЫ РАЗВИТИЯ И ЗАСТРОЙКИ (УПРОЩЕННЫЙ ВАРИАНТ ГЕНЕРАЛЬНОГО ПЛАНА МАЛОГО НАСЕЛЕННОГО ПУНКТА) СЕЛА УСИКТАС, БАЙДИБЕКСКОГО РАЙОНА, ТУРКЕСТАНСКОЙ ОБЛАСТИ

ТҮРКІСТАН ОБЛЫСЫ, БӘЙДІБЕК АУДАНЫ, ҮСІКТАС АУЫЛЫНЫҢ ДАМУ ЖӘНЕ ҚҰРЫЛЫС САЛУ СХЕМАЛАРЫНЫҢ (ХАЛҚЫНЫҢ САНЫ АЗ ЕЛДІ МЕКЕННІҢ БАС ЖОСПАРЫНЫҢ ОҢАЙЛАТЫЛҒАН НҰСҚАСЫ)

Тірек жоспар
Опорный план
Масштаб 1 : 2000

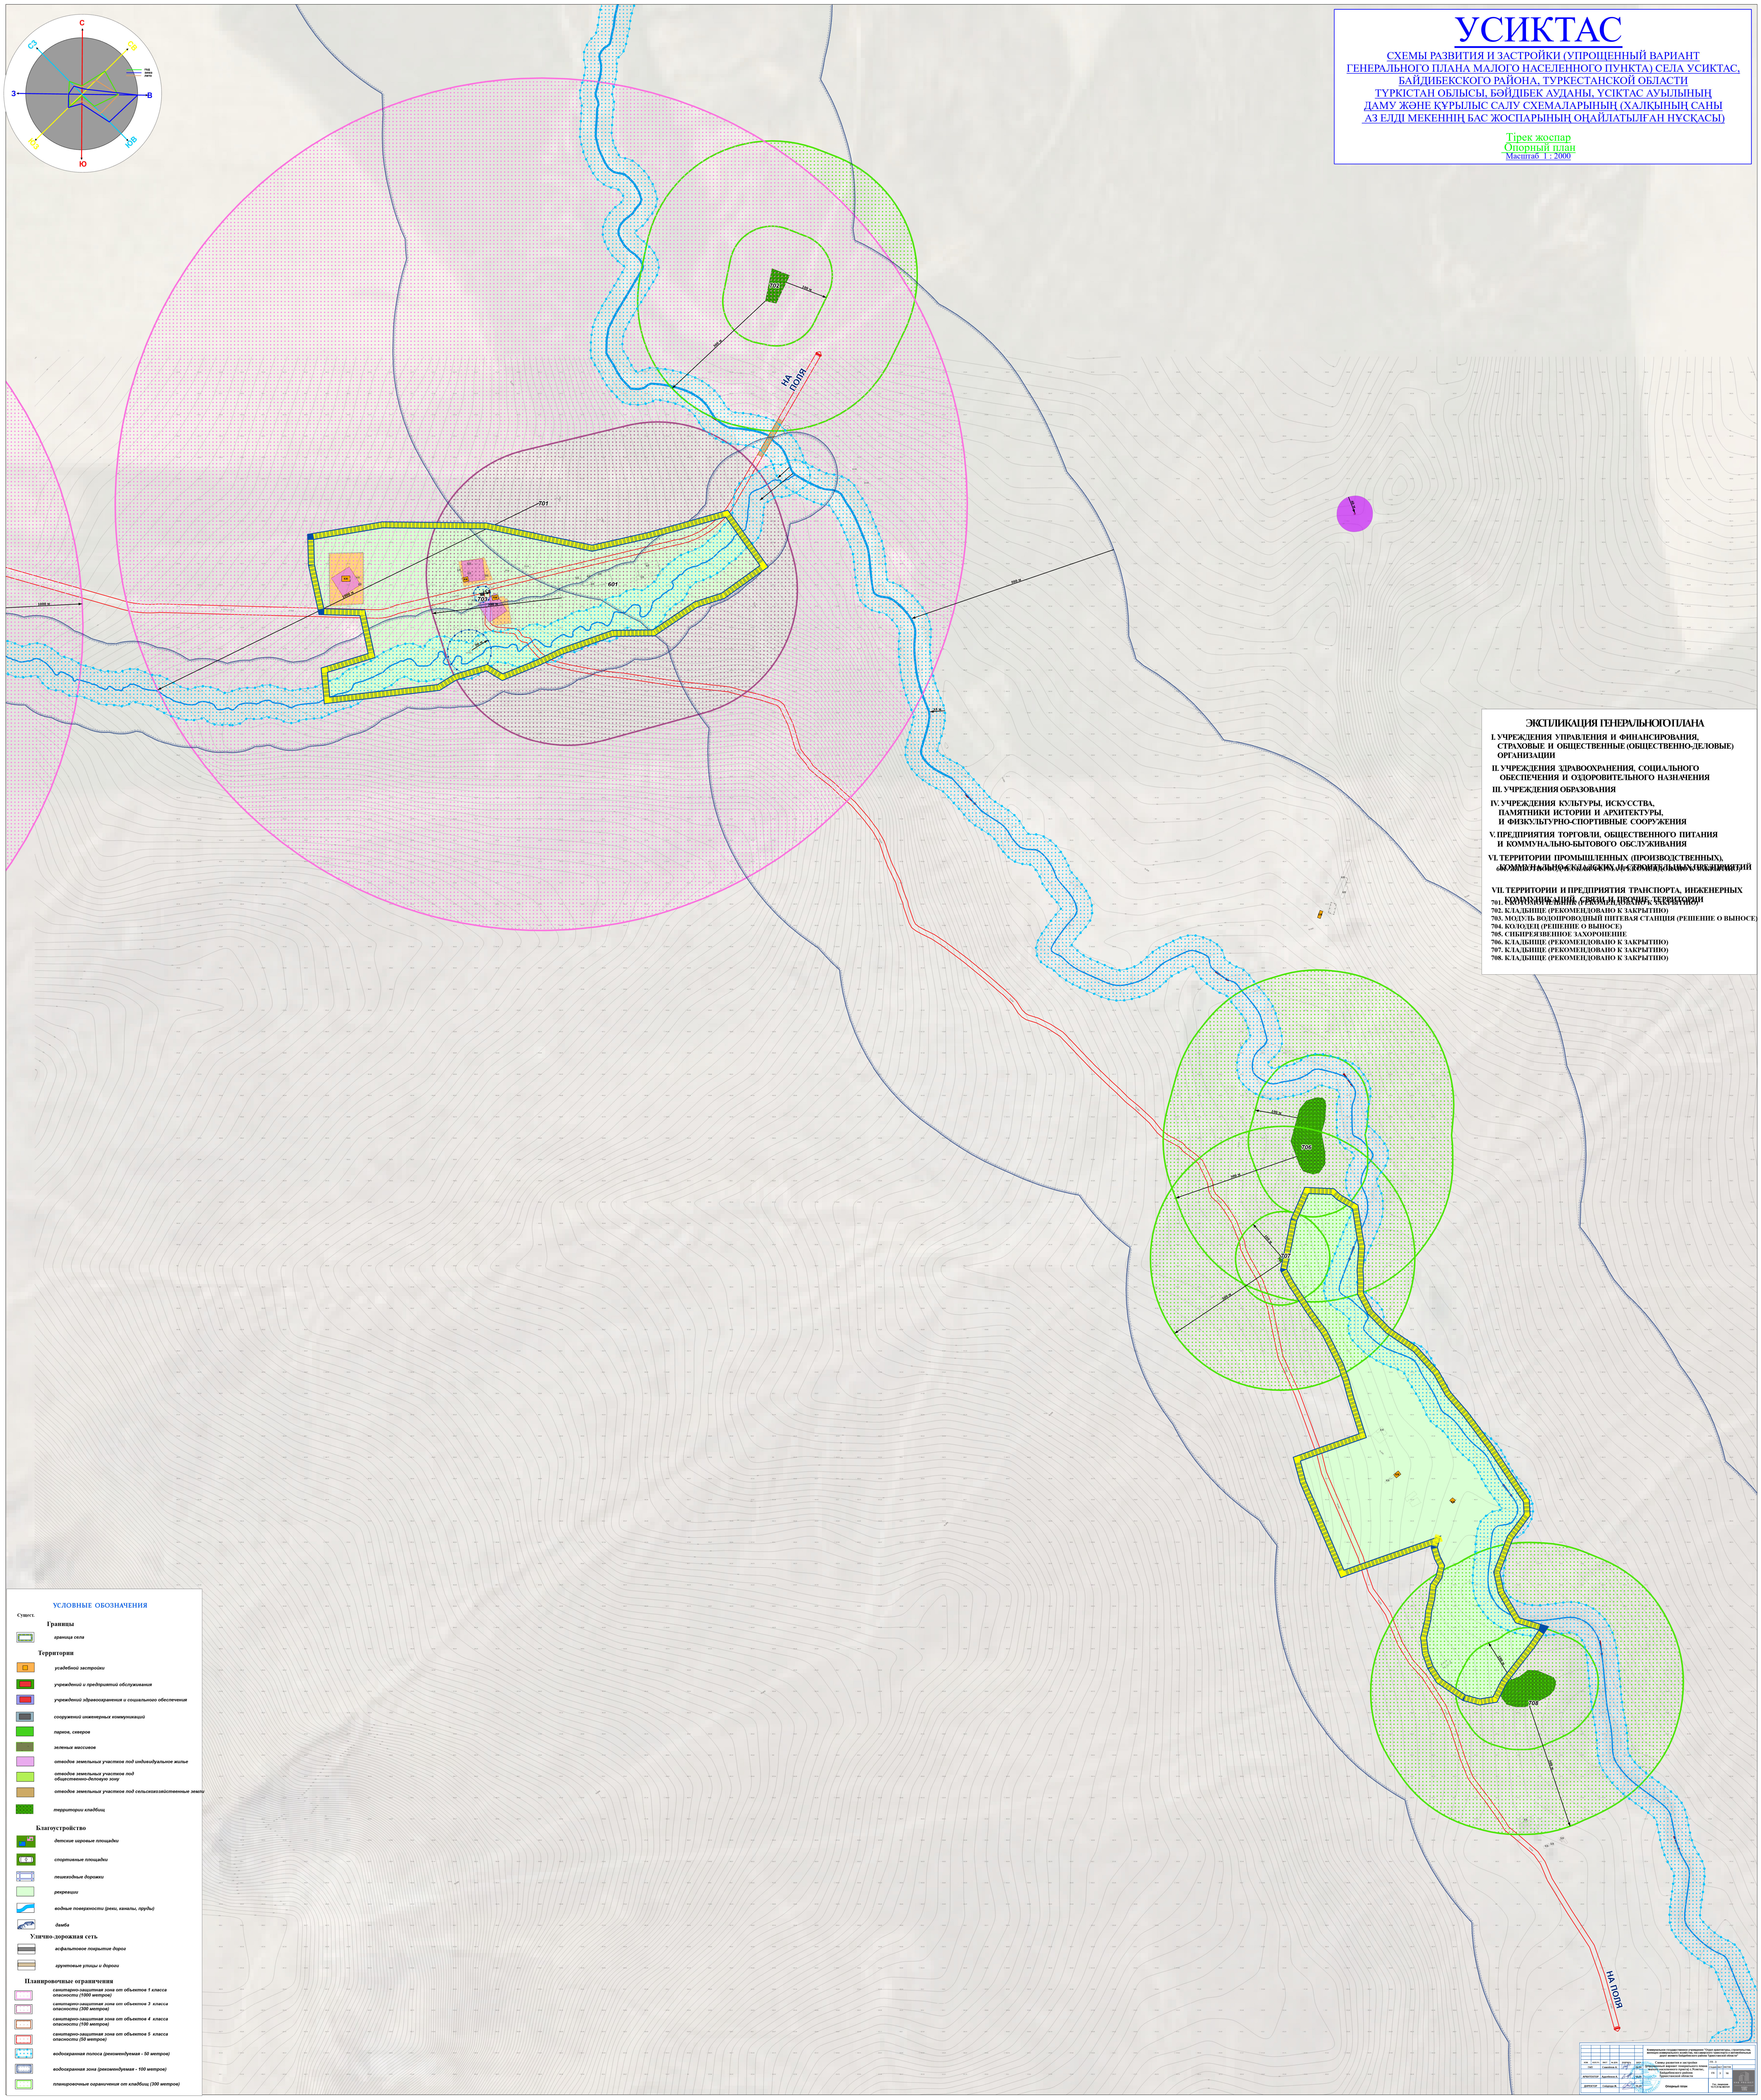

ЭКСПЛИКАЦИЯ ГЕНЕРАЛЬНОГО ПЛАНА

I. УЧРЕЖДЕНИЯ УПРАВЛЕНИЯ И ФИНАНСИРОВАНИЯ, СТРАХОВЫЕ И ОБЩЕСТВЕННЫЕ (ОБЩЕСТВЕННО-ДЕЛОВЫЕ) ОРГАНИЗАЦИИ

II. УЧРЕЖДЕНИЯ ЗДРАВООХРАНЕНИЯ, СОЦИАЛЬНОГО ОБЕСПЕЧЕНИЯ И ОЗДОРОВИТЕЛЬНОГО НАЗНАЧЕНИЯ

III. УЧРЕЖДЕНИЯ ОБРАЗОВАНИЯ

IV. УЧРЕЖДЕНИЯ КУЛЬТУРЫ, ИСКУССТВА, ПАМЯТНИКИ ИСТОРИИ И АРХИТЕКТУРЫ, И ФИЗКУЛЬТУРНО-СПОРТИВНЫЕ СООРУЖЕНИЯ

V. ПРЕДПРИЯТИЯ ТОРГОВЛИ, ОБЩЕСТВЕННОГО ПИТАНИЯ И КОММУНАЛЬНО-БЫТОВОГО ОБСЛУЖИВАНИЯ

VI. ТЕРРИТОРИИ ПРОМЫШЛЕННЫХ (ПРОИЗВОДСТВЕННЫХ), КОММУНАЛЬНО-СКЛАДСКИХ И СТРОИТЕЛЬНЫХ ПРЕДПРИЯТИЙ

601. ЖИВОТНОВОДЧЕСКАЯ ФЕРМА (РЕКОМЕНДОВАНО К ЗАКРЫТИЮ)

VII. ТЕРРИТОРИИ И ПРЕДПРИЯТИЯ ТРАНСПОРТА, ИНЖЕНЕРНЫХ КОММУНИКАЦИЙ, СВЯЗИ И ПРОЧИЕ ТЕРРИТОРИИ

701. СКОТОМОГИЛЬНИК (РЕКОМЕНДОВАНО К ЗАКРЫТИЮ)
702. КЛАДБИЩЕ (РЕКОМЕНДОВАНО К ЗАКРЫТИЮ)
703. МОДУЛЬ ВОДОПРОВОДНЫЙ ПИТЕВАЯ СТАНЦИЯ (РЕШЕНИЕ О ВЫНОСЕ)
704. КОЛОДЕЦ (РЕШЕНИЕ О ВЫНОСЕ)
705. СИБИРЕЯЗВЕННОЕ ЗАХОРОНЕНИЕ
706. КЛАДБИЩЕ (РЕКОМЕНДОВАНО К ЗАКРЫТИЮ)
707. КЛАДБИЩЕ (РЕКОМЕНДОВАНО К ЗАКРЫТИЮ)
708. КЛАДБИЩЕ (РЕКОМЕНДОВАНО К ЗАКРЫТИЮ)

УСЛОВНЫЕ ОБОЗНАЧЕНИЯ

Сущест.

Границы

- *граница села*

Территории

- *усадебной застройки*
- *учреждений и предприятий обслуживания*
- *учреждений здравоохранения и социального обеспечения*
- *сооружений инженерных коммуникаций*
- *парков, скверов*
- *зеленых массивов*
- *отводов земельных участков под индивидуальное жилье*
- *отводов земельных участков под общественно-деловую зону*
- *отводов земельных участков под сельскохозяйственные земли*
- *территории кладбищ*

Благоустройство

- *детские игровые площадки*
- *спортивные площадки*
- *пешеходные дорожки*
- *рекреации*
- *водные поверхности (реки, каналы, пруды)*
- *дамба*

Улично-дорожная сеть

- *асфальтовое покрытие дорог*
- *грунтовые улицы и дороги*

Планировочные ограничения

- *санитарно-защитная зона от объектов 1 класса опасности (1000 метров)*
- *санитарно-защитная зона от объектов 3 класса опасности (300 метров)*
- *санитарно-защитная зона от объектов 4 класса опасности (100 метров)*
- *санитарно-защитная зона от объектов 5 класса опасности (50 метров)*
- *водоохранная полоса (рекомендуемая - 50 метров)*
- *водоохранная зона (рекомендуемая - 100 метров)*
- *планировочные ограничения от кладбищ (300 метров)*

						Коммунальное государственное учреждение "Отдел архитектуры, строительства, жилищно-коммунального хозяйства, пассажирского транспорта и автомобильных дорог акимата Байдибекского района Туркестанской области"			
ИЗМ.	КОЛ.УЧ.	ЛИСТ	№ ДОК.	ПОДПИСЬ	ДАТА	Схемы развития и застройки (упрощенный вариант генерального плана малого населенного пункта) с.Усиктас, Байдибекского района Туркестанской области	ГП - 3		
ГАП		Самойлов А.			10.24		СТАДИЯ	ЛИСТ	ЛИСТОВ
АРХИТЕКТОР		Адалбеков А.			10.24		ГП	3	16
ДИРЕКТОР		Сейділда Ж.			10.24	Опорный план	Гос. лицензия 15 ГСЛ № 003141		

«KHG Project»
ГОРОД ШЫМКЕНТ

KHG PROJECT
ПРОЕКТНАЯ ОРГАНИЗАЦИЯ