


ШАРТТЫ БЕЛГІЛЕР /
 УСЛОВНЫЕ ОБОЗНАЧЕНИЯ

- жобалау аймақты шекарасы / границы проектируемой территории
- қалыптасқан тұрғын үй құрылысы / существующая индивидуальная жилая застройка
- шаруашылық құрылыстар / хозяйстройки
- салынып жатқан / строящиеся
- білім мекемелері / учреждения образования
- коммерциялық нысандар / коммерческие объекты
- денсаулық сақтау мекемесі / учреждения здравоохранения
- діни нысандар / религиозные объекты
- коммуналдық-қоймалық имараттар / коммунально-складские сооружения
- инженерлік имараттардың аймағы / территория инженерных сооружений
- асфальталған жолдар / дорога с твердым покрытием
- қара жол / грунтовая дорога
- 0,4 ЭТЖ / 0,4 кВ
- 10 ЭТЖ / ЛЭП 10 кВ
- қалыптасқан су желілері / существующие линии водопровода
- қалыптасқан газ желілері / существующие линии газопровода
- телефондандыру / телефонизация
- трансформаторлық қосалқы станция / трансформаторная подстанция
- инженерлік имараттар мен желілерден санитарлық қорғау аумағы / санитарно -защитная зона от инженерных сооружений и сетей
- өндірістік нысандардан санитарлық қорғау аумағы / санитарно -защитная зона от промышленных объектов
- зираттардан санитарлық қорғау аумағы / санитарно-защитная зона от кладбищ

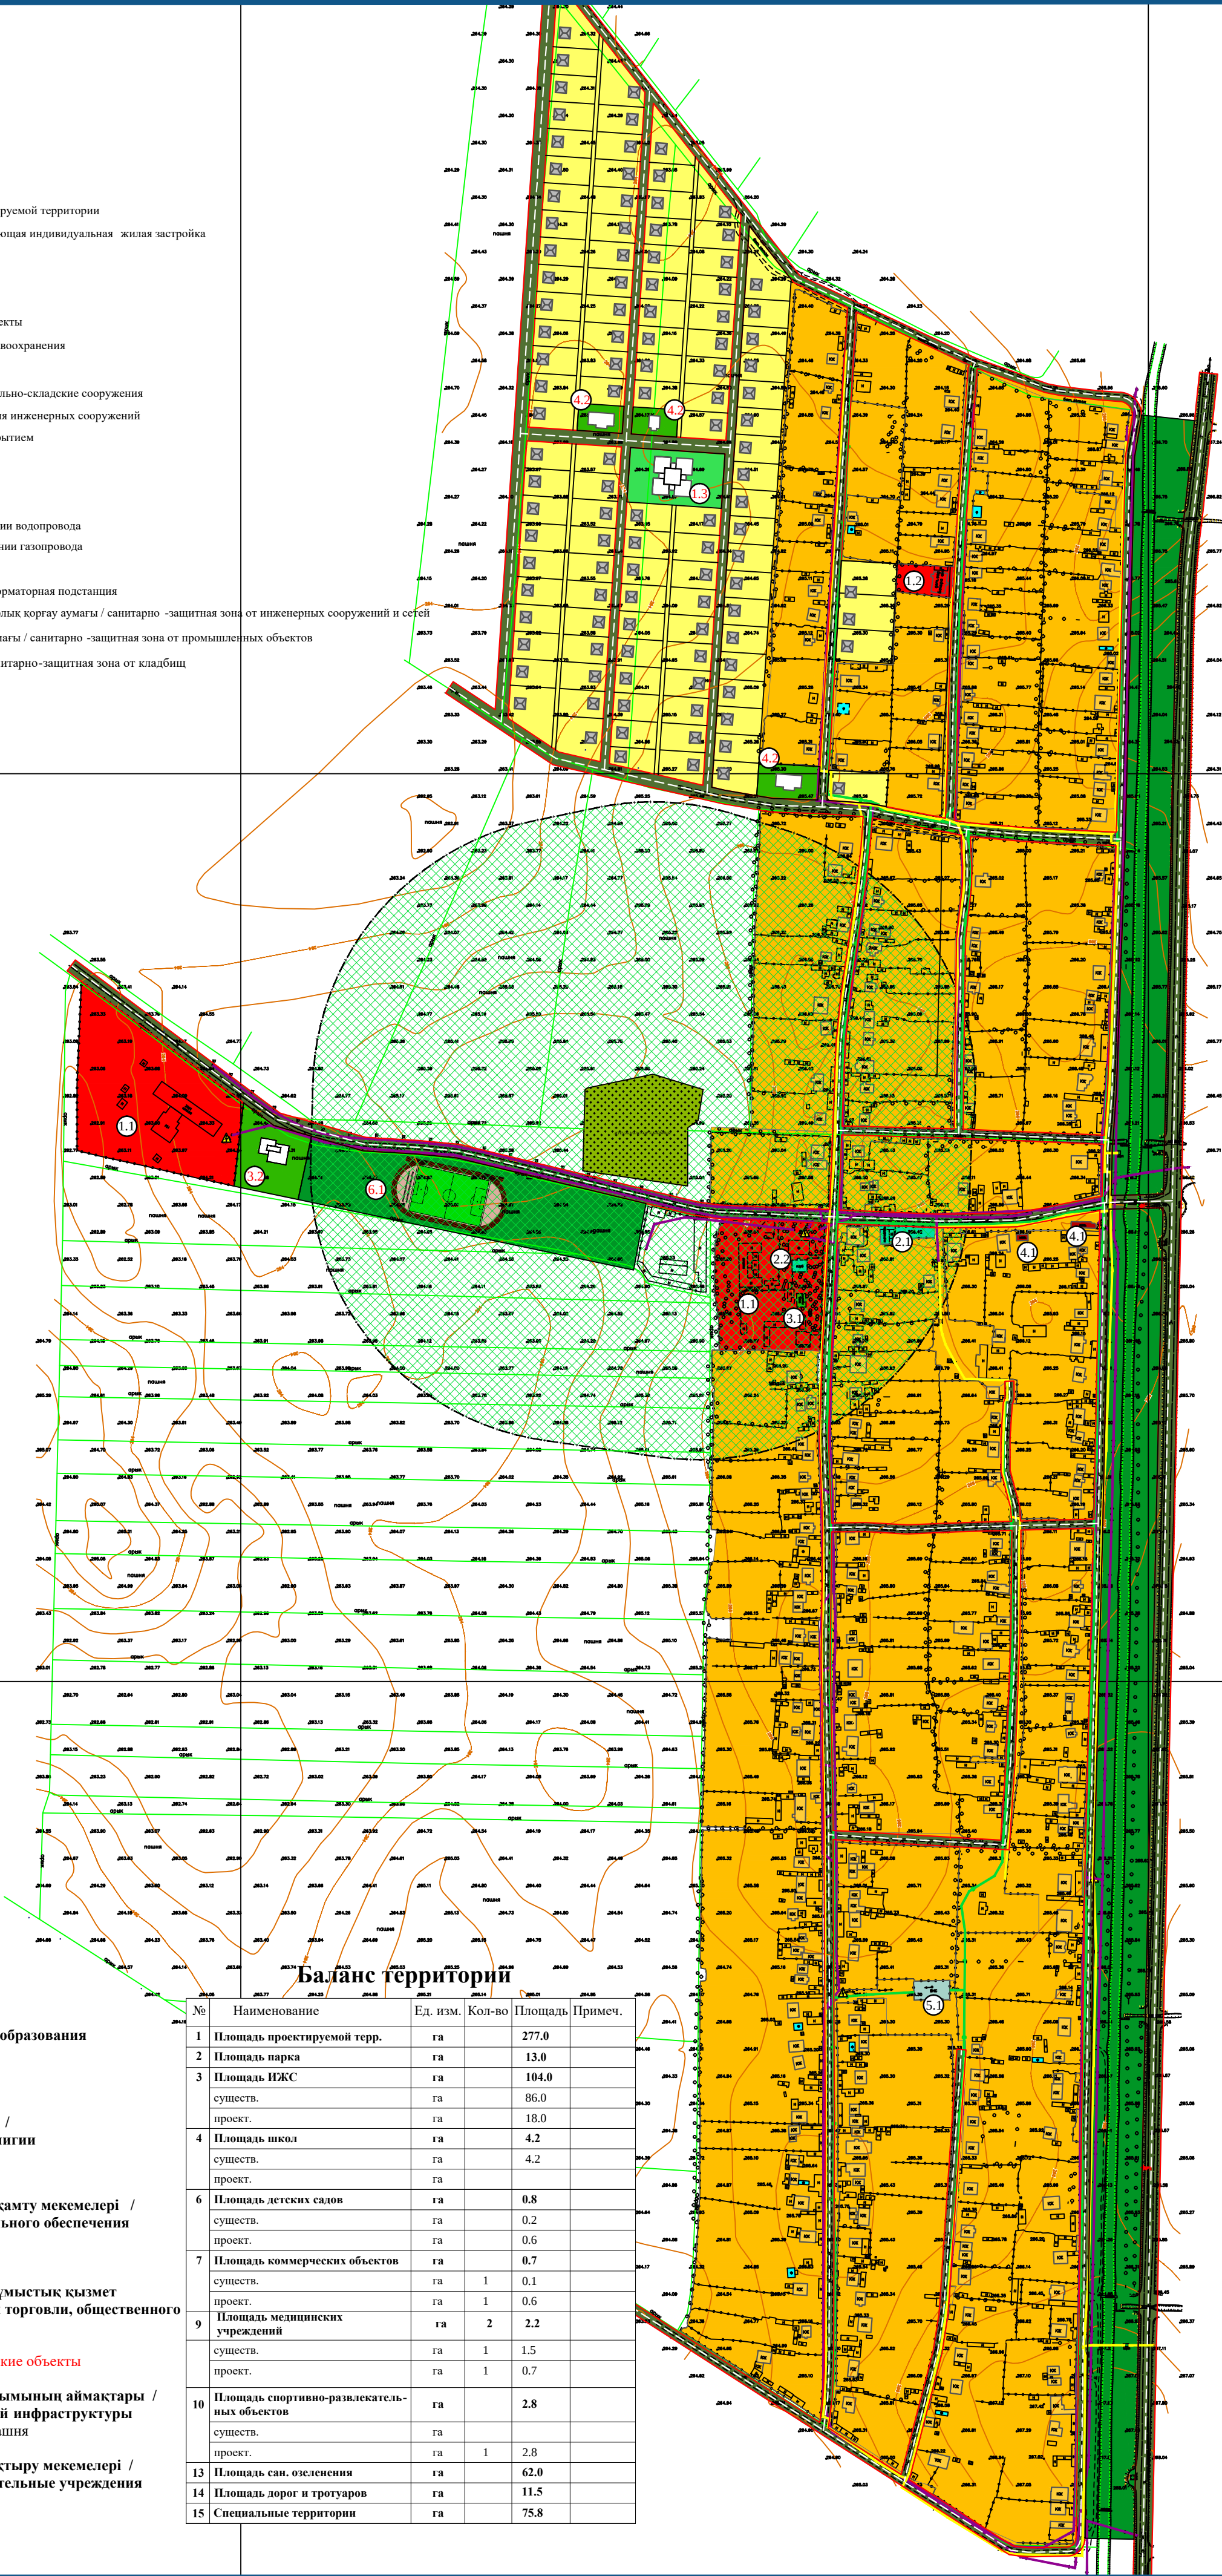

ЭКСПЛИКАЦИЯ

I. Білім беру мекемелері / Учреждения образования

- 1.1. Мектеп / Школа
- 1.2. Балабақша / Детский сад
- 1.3. Балабақша / Детский сад

II. Мәдениет, өнер және діни мекемелер /
 Учреждения культуры, искусства и религии

- 2.1. Мешіт / Мечеть
- 2.2. Клуб

III. Денсаулық сақтау және әлеуметтік қамту мекемелері /
 Учреждения здравоохранения и социального обеспечения

- 3.1. Медпункт
- 3.2. ФАП

IV. Сауда, қоғамдық тамақтану және тұмыстық қызмет көрсету кәсіпорындары /
 Предприятия торговли, общественного питания и бытового обслуживания

- 4.1. Дүкен / Магазин
- 4.2. Коммерциялық нысандар / Коммерческие объекты

V. Инженерлік және көлік инфрақұрылымының аймақтары /
 Территории инженерной и транспортной инфраструктуры

- 5.1. Су айдауыш мұнара / Водонасосная башня

VI. Спорт және дене шынықтыру-сауықтыру мекемелері /
 Спортивные и физкультурно-оздоровительные учреждения

- 6.1. Стадион / Стадион

№	Наименование	Ед. изм.	Кол-во	Площадь	Примеч.
1	Площадь проектируемой терр.	га		277.0	
2	Площадь парка	га		13.0	
3	Площадь ИЖС	га		104.0	
	существ.	га		86.0	
	проект.	га		18.0	
4	Площадь школ	га		4.2	
	существ.	га		4.2	
	проект.	га			
6	Площадь детских садов	га		0.8	
	существ.	га		0.2	
	проект.	га		0.6	
7	Площадь коммерческих объектов	га		0.7	
	существ.	га	1	0.1	
	проект.	га	1	0.6	
9	Площадь медицинских учреждений	га	2	2.2	
	существ.	га	1	1.5	
	проект.	га	1	0.7	
10	Площадь спортивно-развлекательных объектов	га		2.8	
	существ.	га			
	проект.	га	1	2.8	
13	Площадь сан. озеленения	га		62.0	
14	Площадь дорог и тротуаров	га		11.5	
15	Специальные территории	га		75.8	