

Бекітілді:

Ақмола облысы Целиноград аудандық
мәслихатының

№ _____

« _____ » _____ 2026 ж/г. шешімі

Ақмола облысы Целиноград ауданы әкімдігінің

№ _____

« _____ » _____ 2026 ж/г қаулысы

Утвержден:

Решение Целиноградского районного маслихата
Акмолинской области

№ _____

« _____ » _____ 2026 ж/г.

Постановление акимата Целиноградского района
Акмолинской области

№ _____

« _____ » _____ 2026 ж/г.

ТИТУЛ ПАРАҒЫ

**Ақмола облысы Целиноград ауданы Қаражар ауылының
шекараларын белгілеу жөніндегі жоба**

ТИТУЛЬНЫЙ ЛИСТ

**Проект по установлению границ села Каражар Целиноградского
района Акмолинской области**

**«QazBederProject» ЖШС
БСН 140240003960
ТОО «QazBederProject»
БИН 140240003960**

Астана 2026 г.

**Тізімдеме
Опись**

№ п/п	Құжаттың атауы Наименование документа	Парақтар саны Кол-во листов	Беттер № стр-ц
	Мәтіндік бөлігі/Текстовая часть		
2	Түзету парағы Корректирный лист	1	3
3	Жер қатынастары жөніндегі уәкілетті органнан қабылданған құжаттар мен материалдардың тізбесі Перечень документов и материалов, принятых от уполномоченного органа по земельным отношениям	1	4
4	Тағайындау туралы бұйрық Приказ о назначении	2	5-6
5	2026 жылғы «13» тамыздағы № 01-30/283 хат Письмо № 01-30/283 от «13» августа 2026 года	1	7
6	Техникалық бөлігі Техническая часть	1	8
7	Түсіндірме жазба Пояснительная записка	1	9
8	Далалық зерттеп-қарау актісі Акт полевого обследования	4	10-13
9	Әкімшілік-аумақтық бірліктің шекарасын келісу схемасы (жоспары) Схема (план) согласования границ административно-территориальной единицы	1	14
10	Әкімшілік-аумақтық бірлік шекарасының схемасы (жоспары) Схема (план) границ административно-территориальной единицы	1	15
11	Әкімшілік-аумақтық бірлік жерін қалыптастыру ведомосі Ведомость формирования земель административно-территориальной единицы	1	16
12	Әкімшілік-аумақтық бірлік схемасы (жоспары) Схема (план) земель административно-территориальной единицы	1	17
13	Әкімшілік-аумақтық бірліктің жобалау схемасы (жоспары) Проектная схема (план) административно-территориальной единицы	1	18
14	Жобаланып отырған әкімшілік-аумақтық бірліктің координаттары мен тараптар ұзындығының жиынтық ведомосі Сводная ведомость координат и длин сторон границ проектируемой административно-территориальной единицы	2	19-20
Барлығы/Итого:		20	

Қаналиев Р.Қ.

(орындаушының тегі, аты, әкесінің аты/
фамилия, имя, отчество исполнителя)

28.08.2026 г.

(қолы, күні/подпись, дата)

**Жер қатынастары жөніндегі уәкілетті органнан қабылданған құжаттар мен
материалдардың тізбесі**
**Перечень документов и материалов, принятых от уполномоченного органа по
земельным отношениям**

№ п/п	Құжаттардың атауы Наименование документа	Парақ саны Количество листов	Ескертпе (көшірмелер, түпнұсқалар, формат) Примечание (копии, оригиналы, формат)
1	Тағайындау туралы бұйрық Приказ о назначении	2	Көшірме/Копия
2	2026 жылғы «13» тамыздағы № 01-30/283 хат Письмо № 01-30/283 от «13» августа 2026 года	1	Көшірме/Копия

Қаналиев Р.Қ.

(құжаттарды қабылдаған адамның аты, әкесінің аты (бар болса), тегі)
(фамилия, имя, отчество (при наличии) лица, принявшего документы)

Айдаркулов С.А.

(құжаттарды тапсырған адамның аты, әкесінің аты (бар болса), тегі)
(фамилия, имя, отчество (при наличии) лица, сдавшего документы)

18.08.2026г.
(қолы, күні/подпись, дата)

[Подпись]
(қолы, күні/подпись, дата)

АҚМОЛА ОБЛЫСЫ
ЦЕЛИНОГРАД АУДАНЫНЫҢ
ӘКІМІ

АКИМ
ЦЕЛИНОГРАДСКОГО РАЙОНА
АКМОЛИНСКОЙ ОБЛАСТИ

ӨКІМІ

16.05.2025 № 101

Ақмол ауылы

РАСПОРЯЖЕНИЕ

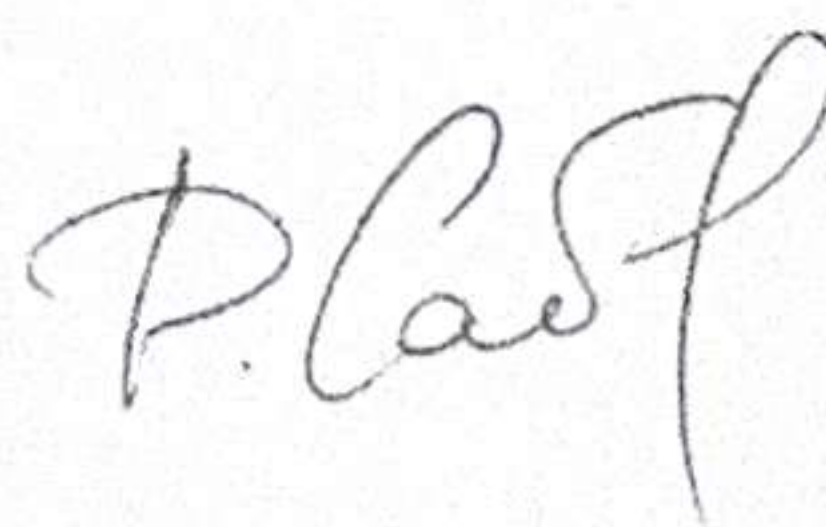
аул Ақмол

Осы мемлекеттік органның
мемлекеттік қызметшілері
арасындағы ішкі конкурс нәтижелері
бойынша тағайындау туралы

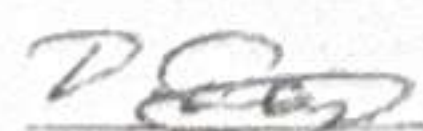
«Қазақстан Республикасының мемлекеттік қызметі туралы» Қазақстан Республикасы Заңының 29-бабының 2-тармағына, 30-бабының 1-тармағына, 61-бабының 1-тармағының 2) тармақшасына сәйкес,

Султан Айдаркулулы Айдаркулов «Целиноград ауданының жер қатынастары бөлімі» мемлекеттік мекемесі басшының орынбасары лауазымынан босатылып, 2025 жылғы 16 мамырынан бастап Целиноград ауданының жер қатынастары бөлімінің басшысы лауазымына тағайындалсын.

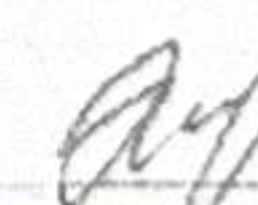
Негіздеме: С.А. Айдаркуловтың 2025 жылғы 15 мамырдағы өтініші, конкурстық комиссия отырысының 2025 жылғы 15 мамырдағы № 3 хаттамасы.



Д. Сабырғали

 Д. Даут
Аудан әкімі аппаратының
басшысы

 Н. Секербасева
Бірінгі персоналды басқару қызметінің
басшысының м.а

 З. Муратова
Мемлекеттік-құқықтық жұмыс бөлімінің
басшысы

АҚМОЛА ОБЛЫСЫ
ЦЕЛИНОГРАД АУДАНЫНЫҢ
ӘКІМІ

АКИМ
ЦЕЛИНОГРАДСКОГО РАЙОНА
АКМОЛИНСКОЙ ОБЛАСТИ

ӘКІМІ

16.05.2025 № 101

Ақмол ауылы

РАСПОРЯЖЕНИЕ

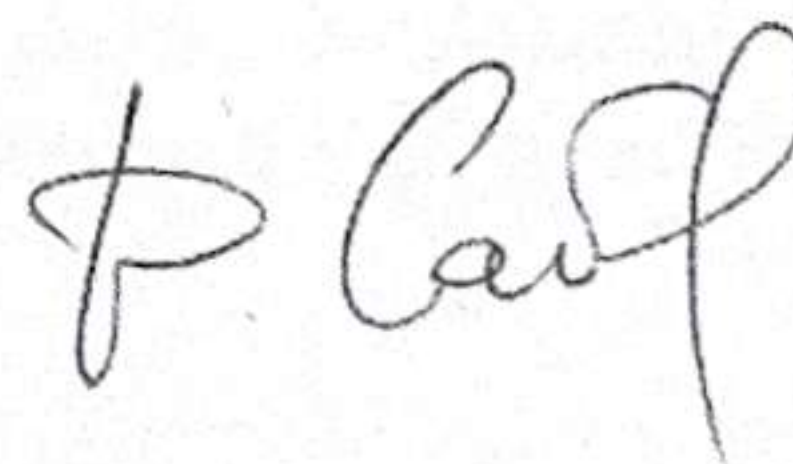
аул Ақмол

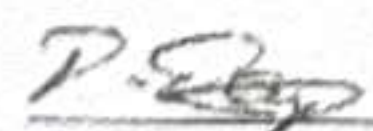
О назначении по итогам внутреннего
конкурса среди государственных
служащих данного государственного
органа

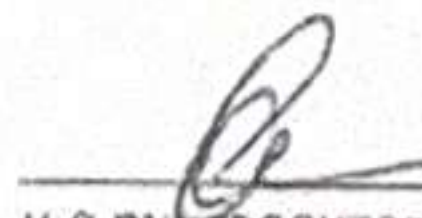
В соответствии с пунктом 2 статьи 29 и пунктом 1 статьи 30 Закона Республики Казахстан «О государственной службе Республики Казахстан»,

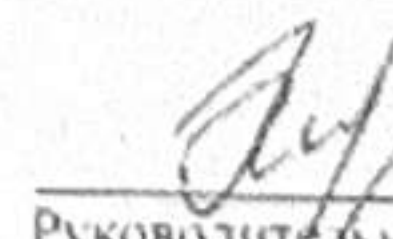
Назначить Айдаркулова Султана Айдаркуловича на должность Руководителя отдела земельных отношений Целиноградского района, освободив от должности заместителя государственного учреждения «Отдел земельных отношений Целиноградского района» с 16 мая 2025 года.

Основание: заявление Айдаркулова С.А. от 15 мая 2025 года, протокол заседания конкурсной комиссии от 15 мая 2025 года № 3.

 Д. Сабырғали

 Д. Даут
Руководитель аппарата акима
района

 Н. Секербасева
и.о. руководителя единой службы
управления персоналом

 З. Муратова
Руководитель государственной
правовой работы

АҚМОЛА ОБЛЫСЫ
ЦЕЛИНОГРАД АУДАНЫ
ҚАРАЖАР АУЫЛЫНЫҢ
ӘКІМІ



АКИМ СЕЛА КАРАЖАР
ЦЕЛИНОГРАДСКОГО
РАЙОНА
АКМОЛИНСКОЙ ОБЛАСТИ

010000, Акмола облысы, Целиноград ауданы,
Тел: 8-771-888-11-36
Қаражар ауылы, Әлкей Марғұлан 185
e.mail: tselin_karazhar@aqmola.gov.kz

010000, Акмолинская область, Целиноградский район
Тел: 8-771-888-11-36
аул Каражар, улица Алкей Маргулан 185
e.mail: tselin_karazhar@aqmola.gov.kz

«ЦЕЛИНОГРАД АУДАНЫ
ҚАРАЖАР АУЫЛЫ ӘКІМІНІҢ АППАРАТЫ»
МЕМЛЕКЕТТІК МЕКЕМЕСІ

ҚАҒАЗ № 01-30/283

13 08 20 26 ж.

ГУ «Отдел земельных отношений
Целиноградского района»

ГУ «Аппарат акима села Каражар» на основании совместного постановления акимата Акмолинской области от 27 июня 2024 года № А-7/309 и решения Акмолинского областного маслихата от 27 июня 2024 года № 8С-11-13 об образовании села Каражар Целиноградского района как самостоятельную административно-территориальную единицу, исключив из состава Караоткельского сельского округа Целиноградского района, просит Вас разработать и установить границы села Каражар как самостоятельную административно-территориальную единицу в установленном законом порядке.

Әкім

Н. Ташматов

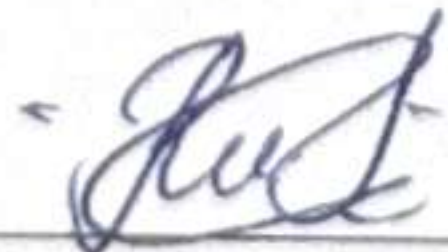
Орындаған: Г Мусаканова
Тел.: 87718881136

**ТОО «QazBederProject»
«QazBederProject» ЖШС-і**

**Ақмола облысы Целиноград ауданы Қаражар ауылы шекараларын белгілеу
жөніндегі жобасының техникалық бөлігі**

**Техническая часть проекта по установлению границ села Каражар
Целиноградского района Акмолинской области**

Қаналиев Р.Қ.

 28.08.2026 г.

(орындаушының тегі, аты, әкесінің аты), (қолы, күні)

(фамилия, имя, отчество исполнителя), (подпись, дата)

Түсіндірме жазба Пояснительная записка

Ақмола облысы Целиноград ауданы Қаражар ауылы шекараларын белгілеу жөніндегі жоба.

Проект по установлению границ села Каражар Целиноградского района Акмолинской области.

«Целиноград ауданы Қаражар ауылы әкімінің аппараты» мемлекеттік мекемесінің 2026 жылғы «13» тамыздағы № 01-30/283 хат негізінде әзірленді.

Разработан на основании письма государственного учреждения «Аппарат акима села Каражар Целиноградского района» № 01-30/283 от «13» августа 2026 года.

Жобаны жасау негіздемелері: Обоснования составления проекта:

«Әкімшілік-аумақтық бірліктердің шекараларын белгілеу және өзгерту жөніндегі жобаларды жасау қағидаларын бекіту туралы» Қазақстан Республикасы Ауыл шаруашылығы министрінің 2022 жылғы 16 тамыздағы № 257 бұйрығы.

«Об утверждении Правил составления проектов по установлению и изменению границ административно-территориальных единиц» Приказ Министра сельского хозяйства Республики Казахстан от 16 августа 2022 года № 257.

Жалпы ауданы 2586,3979 гектар, шекараның ұзындығы: 28 205 метр.

Общая площадь 2586,3979 гектар, протяженность границ: 28 205 метров.

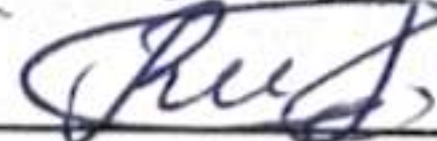
Қосымша түсіндірме: әкімшілік-аумақтық бірліктің бұрыштық бұрылыс нүктелерінің координаттары «Азаматтарға арналған үкімет» мемлекеттік корпорациясы» КЕАҚ Ақмола облысы бойынша филиалының Целиноград ауданы бойынша тіркеу және жер кадастры бөлімінде сақталады.

Дополнительное пояснение: Координаты поворотных угловых точек административно-территориальной единицы хранятся в отделе по регистрации и земельному кадастру Целиноградского района филиала НАО «Государственная корпорация «Правительство для граждан» по Акмолинской области.

Орындаушы/Исполнитель:

Қаналиев Р.Қ.

(жерге орналастыру жобасын орындаушының тегі, аты, әкесінің аты, қолы/фамилия, имя, отчество, подпись исполнителя землеустроительного проекта)

«28» 08 2026 ж./г.,  (қол қойылған күні/дата подпись)

Далалық зерттеп-қарау актісі

Акт полевого обследования

Қаражар ауылы/ село Каражар

(әкімшілік-аумақтық бірліктің атауы/наименование административно-территориальной единицы)

от « 18 » 08 2026 года

2026 жылғы « 18 » 08

ТОО «QazBederProject» ЖШС

(жобаны әзірлеуді жүзеге асыратын жеке тұлғаның, аты, әкесінің аты (бар болса), тегі немесе заңды тұлғаның атауы/фамилия, имя, отчество (при наличии) физического лица или наименование юридического лица, осуществляющего разработку проекта)

Қаражар ауылы шекараларын далалық зерттеуі жүргізілді

произведено поленое обследование границ села Каражар

(әкімшілік-аумақтық бірліктің атауы/

наименование административно-территориальной единицы)

«Целиноград ауданы Қаражар ауылы әкімінің аппараты» мемлекеттік мекемесінің

2026 жылғы «13» тамыздағы № 01-30/283 хат негізінде

на основании письма государственного учреждения «Аппарат акима села

Каражар Целиноградского района» № 01-30/283 от «13» августа 2026 года

Жер учаскелері әкімшілік-аумақтық бірліктің жобалық шекарасы бойында орналасқан үшінші тұлғалар/

Третьи лица, чьи земельные участки расположены вдоль проектной границы административно-территориальной единицы

Зерттеп-қарау нәтижесінде мыналар анықталды:

Нақты алаңы 2586,3979 гектарды құрайды, шекараның ұзындығы 28 205 метр.

В результате обследования установлено следующее:

Фактическая площадь составляет 2586,3979 гектара (-ов), протяженность границ 28 205 метров.

Әкімшілік-аумақтық бірліктің шекарасын далалық зерттеп-қарау кезінде қолданылатын геодезиялық аспаптар/Геодезические приборы, примененные при полевом обследовании границ административно-территориальной единицы:

Leica GS 14, 4 мм

(аспап түрі, дәлдігі/тип прибора, точность)

Шекараны сипаттау (шектес әкімшілік-аумақтық бірліктерді айқындау, әрбір шектес бойынша шекараның жергілікті белгілер мен бағдарлар бойынша өтуін сипаттау)/

Описание границ (определение смежных административно-территориальных единиц, описать по каждому смежеству прохождение границы по местным признакам и ориентирам)

А-дан-Б-ға дейін/От А до Б – Қосшы қаласы/город Косшы

Б-дан-В-ға дейін/От Б до В – Қараөткел ауылыдық округі/ сельский округ Караоткель

В-дан-Г-ға дейін/От В до Г – Қараөткел ауылы/село Караоткель

Г-дан-А-ға дейін/От Г до А – Астана қаласы/город Астана

Жобаны орындаушы/Исполнитель проекта:

Қаналиев Р.Қ.

18.08.2026г

(аты, әкесінің аты (бар болса), тегі)

(қолы)(күні)/

(фамилия, имя, отчество (при наличии))

(подпись) (дата)

«Целиноград ауданының сәулет және қалақұрылысы бөлімі» мемлекеттік мекемесі

Государственное учреждение ««Отдел архитектуры и градостроительства Целиноградского район»

уәкілетті органның немесе жергілікті атқарушы органның сәулет және қала құрылысы саласындағы функцияларды жүзеге асыратын құрылымдық бөлімшесінің атауы)/

(наименование уполномоченного органа или структурного подразделения местного исполнительного органа, осуществляющего функции в сфере архитектуры и градостроительства)

көрсетілген шекаралармен мынадай себептер бойынша келісемін/келіспеймін/ с указанными границами согласен/не согласен по следующим причинам:

(уәкілетті өкілдің аты, әкесінің аты (бар болса), тегі) (қолы) (күні)

(фамилия, имя, отчество (при наличии) уполномоченного представителя)

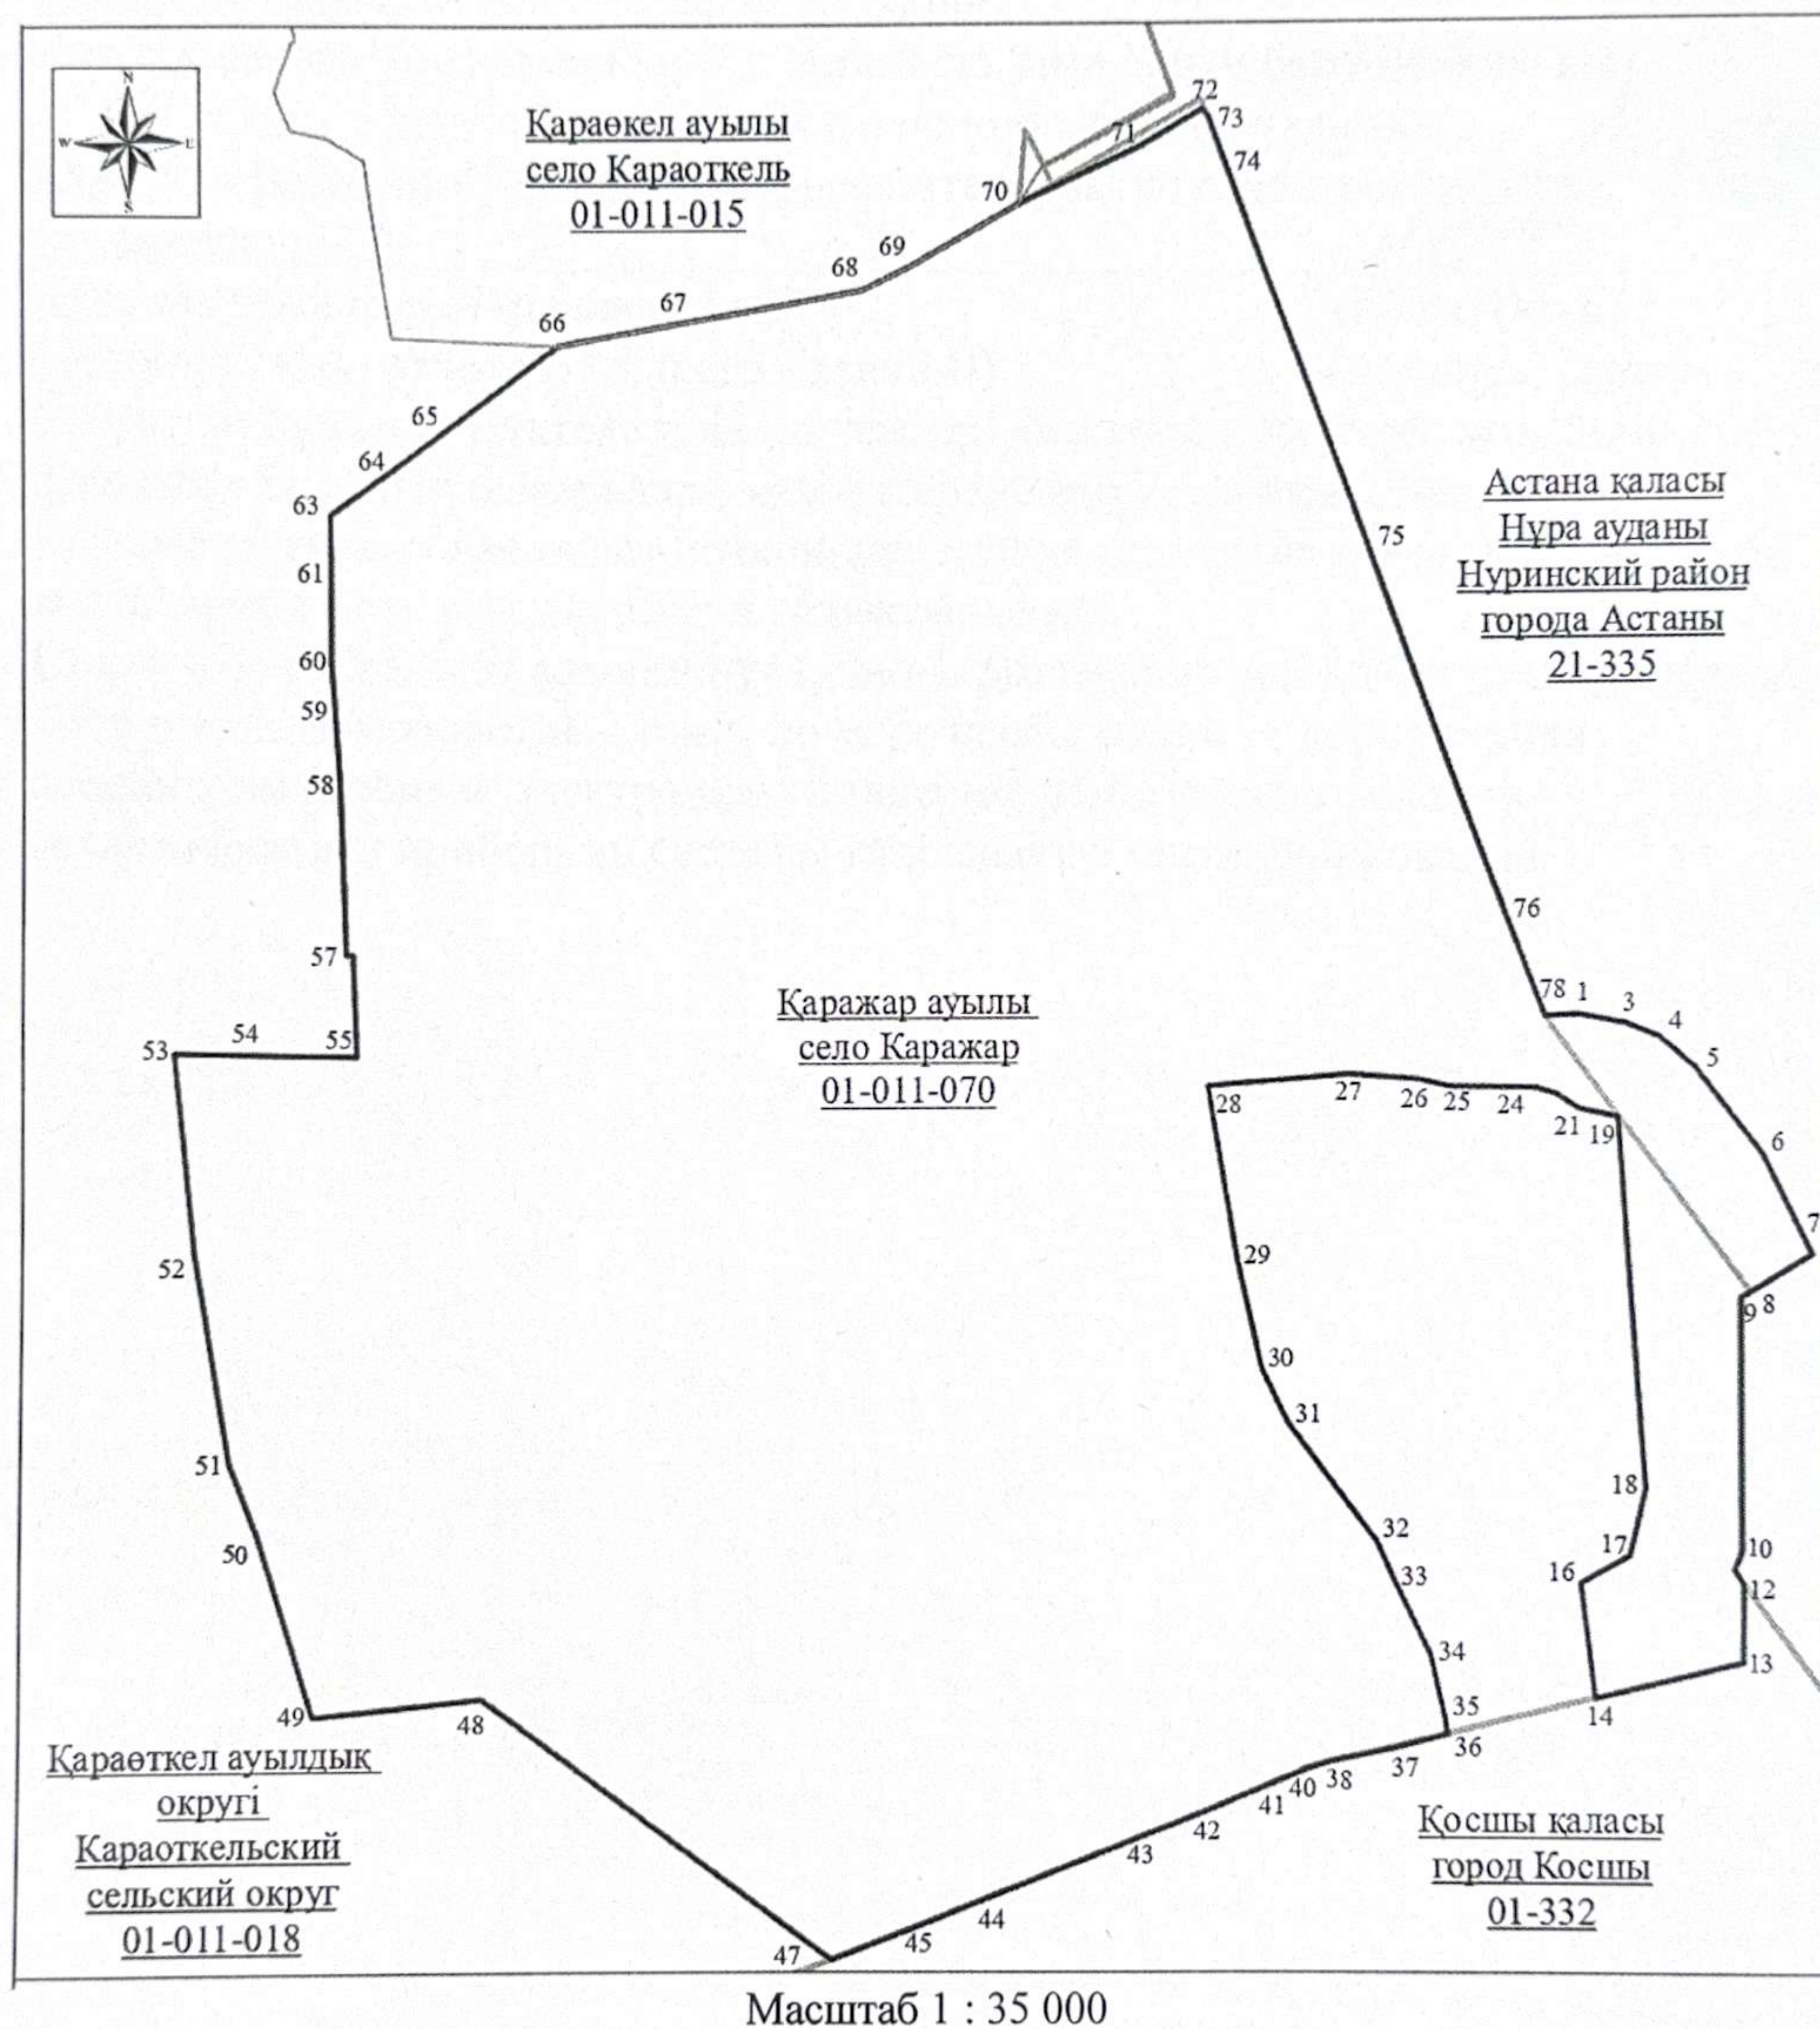
(подпись) (дата)

Жер учаскелері әкімшілік-аумақтық бірліктің жобалық шекарасы бойында орналасқан үшінші тұлғалар_____.

Третьи лица, чьи земельные участки расположены вдоль проектной границы административно-территориальной единицы, с указанными границами, согласны/не согласны по следующим причинам_____.

Далалық зерттеп-қарау нәтижелері бойынша схема
Схема по результатам полевого обследования

Қаражар ауылы/село Каражар
(әкімшілік-аумақтық бірліктің атауы/
наименование административно-территориальной единицы)



Шектесу сипаттамасы/Описание смежеств:

А-дан-Б-ға дейін/От А до Б – Қосшы қаласы/город Косшы

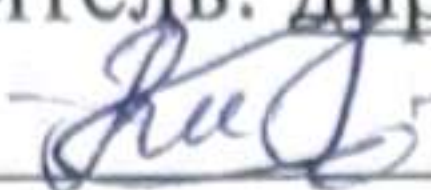
Б-дан-В-ға дейін/От Б до В – Қараөкел ауылдық округі/ сельский округ
Караоткель

В-дан-Г-ға дейін/От В до Г – Қараөкел ауылы/село Караоткель

Г-дан-А-ға дейін/От Г до А – Астана қаласы/город Астана

Орындаушы/Исполнитель: директордың орынбасары/заместитель директора

Қаналиев Р.Қ.



18.08.2022

(лауазымы, аты, әкесінің аты (бар болса), тегі)

(қолы) (күні)

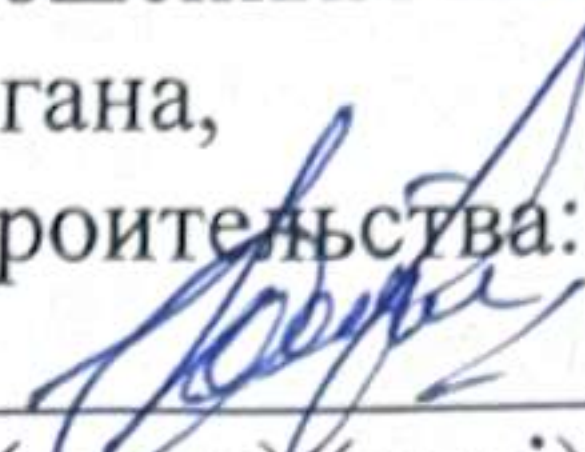
(должность, фамилия, имя, отчество (при его наличии))

(подпись) (дата)

Жер қатынастары жөніндегі уәкілетті органның немесе жергілікті атқарушы органның сәулет және қала құрылысы саласындағы функцияларды жүзеге асыратын құрылымдық бөлімшесінің өкілі/

Представитель уполномоченного органа по земельным отношениям или структурного подразделения местного исполнительного органа, осуществляющего функции в сфере архитектуры и градостроительства:

Айдаркулов С.А.



(аты, әкесінің аты (бар болса), тегі)

(қолы) (күні)

(фамилия, имя, отчество (при его наличии))

(подпись) (дата)

Ескертпе: бұрылыс нүктелерінің өлшемдері мен координаттары әкімшілік-аумақтық бірліктің шекаралары қажеттілігіне қарай электрондық тахеометрлермен, жаһандық позициялау жүйесінің дәлдігі жоғары геодезиялық аспаптармен бөлу нұсқаларымен толықтырылады.

Примечание: границы административно-территориальной единицы с промерами и координатами поворотных точек по мере необходимости дополняются вариантами разбивки электронными тахеометрами, высокоточными геодезическими приборами системы глобального позиционирования.

Әкімшілік-аумақтық бірліктің шекарасын келісу схемасы (жоспары)
Схема (план) согласования границ административно-территориальной единицы

Ақмола облысы Целиноград ауданы Қаражар ауылының әкімшілік-аумақтық бірліктің жобаланып отырған шекарасын мемлекеттік органдардың, шектес әкімшілік-аумақтық бірліктер өкілдерінің келісуі
Согласование проектируемых границ административно-территориальной единицы государственными органами, представляемыми смежных административно-территориальных единиц села Каражар
Целиноградского района Ақмолинской области

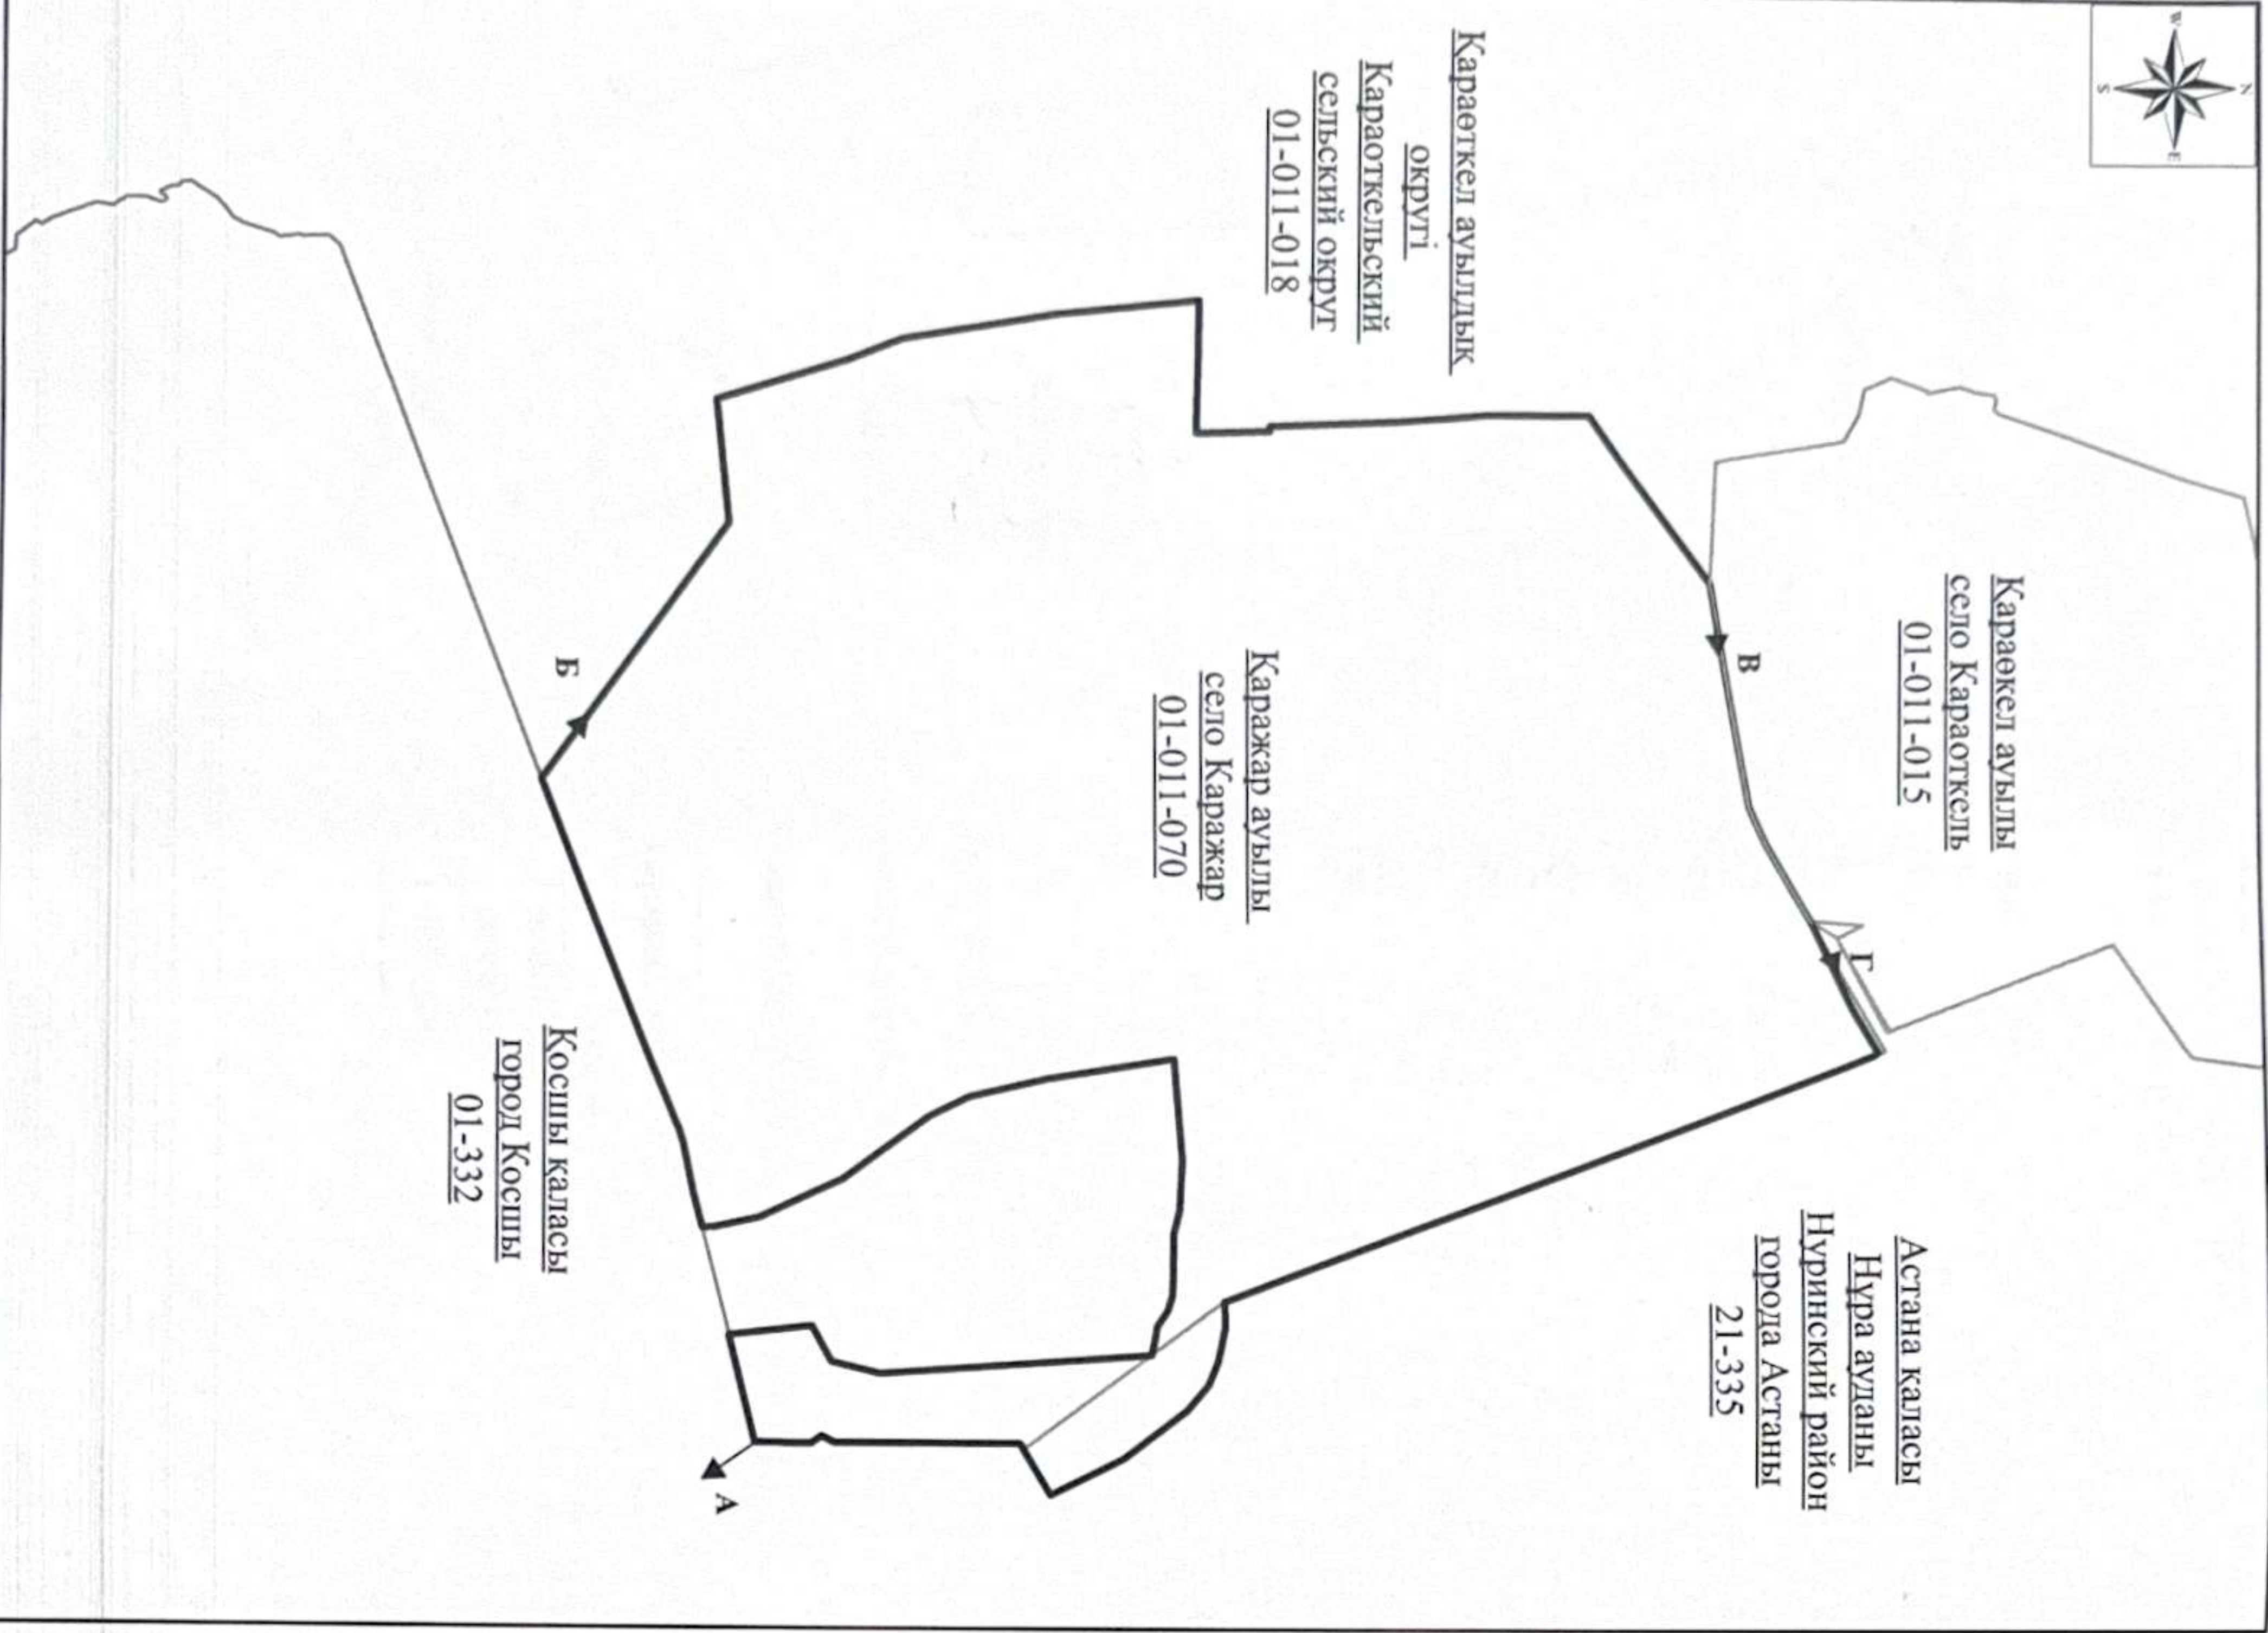


Схема (жоспар) келісімі /Схема (план) согласования: Мемлекеттік органдар / Государственные органы:				
Р/с № п/п	Мемлекеттік органның атауы. Наименование государственного органа	Келісуші тұлғаның лауазымы Должность согласующего лица	Келісуші лауазымды тұлғалардың аты, әкесінің аты (бар болса), тегі Фамилия, имя, отчество (при его наличии) согласующих должностных лиц	Қолы және мөрі Подпись и печать
1	«Целиноград ауданының жер қатынастары бөлімі» ММ ТУ «Отдел земельных отношений Целиноградского района»	У.С. Нұр. Синдеева	Саябекова С.О.	
2	«Целиноград ауданының сәулет және қалаларылысы бөлімі» ММ ТУ «Отдел архитектуры и проектирования Целиноградского района»		Түлеу Сейтқали	
3	«Целиноград ауданы Қаражар ауылы әкімінің аппараты» ММ ТУ «Аппарат акима села Қаражар Целиноградского района»	аким	Саманов Н.А.	
4	«Целиноград ауданы Қараоткел а. уылының округі әкімінің аппараты» ММ ТУ «Аппарат акима Қараоткелского округа Целиноградского района»	аким	Исмаилов Д.К.	

Описание смежеств:
от А до Б - земли г. Косшы
от Б до В - земли Караоткелского сельского округа
от В до Г - земли с. Караоткель
от Г до А - земли г. Астаны

Условные обозначения:
☐ - проектируемые границы населенного пункта

Жобаны әзірлеуші (жеке тұлғаның аты, әкесінің аты (бар болса), тегі немесе заңды тұлғаның атауы) Разработчик проекта (фамилия, имя, отчество (при его наличии) физического лица или наименование юридического лица)	Қолы Подпись	Күні Дата	Әкімшілік-аумақтық бірліктердің шекарасының белгілеу және өзгерту жобасы Проект установления и изменения границ административно-территориальных единиц
ТОО «QazBedeProject» ЖШС БСН/БИН 140240003960 Директор Саттыбаев Ж.С.			Каражар ауылы село Каражар
чертеж	1	1	1
1	1	1	1: 50 000

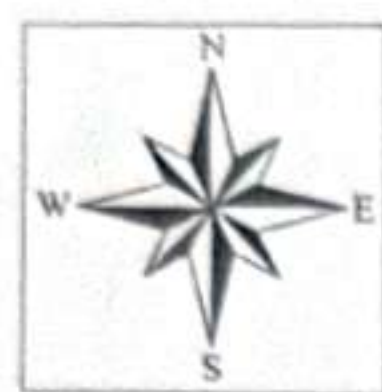
Қаражар ауылы жерін қалыптастыру ведомосі/Ведомость формирования земель села Каражар

Әкімшілік-аумақтық бірліктің (бұдан әрі – ӨАБ) аумағы қалыптастырылатын жерлердің атауы/ Наименование земель, за счет которых формируется территория административно- территориальной единицы (далее – АТЕ)	Жалпы алаңы/ Общая площадь, гектар	оның ішінде/в том числе:								барлық ауыл шаруашылығы алқаптары всего сельскохозяйственных угодий	басқа алқаптар прочие угодья
		егістік пашня	суармалы егістік пашня орошаемая	көпжылдық екпелер многолетние насаждения	тыңайған жер залежь	шабындық сенокосы	жайылым пастбища	барлық ауыл шаруашылығы алқаптары всего сельскохозяйственных угодий			
Есепке алу бойынша жер алаңы/ Площадь земель по учету	2586,3979	19,9054	0,0	0,0	0,0	0,0	1055,8297	917,4234	1 993,1585	593,2394	
Әкімшілік шекараларға кіреді/ Включается в административные границы:	2586,3979	19,9054	0,0	0,0	0,0	0,0	1055,8297	917,4234	1 993,1585	593,2394	
1. Босалқы жер/Земли запаса	752,6115	18,8224	0,0	0,0	0,0	0,0	241,6782	281,0469	541,5475	211,0640	
оның ішінде арнайы жер қорының жерлері/ в том числе земли специального земельного фонда	0,0	0,0	0,0	0,0	0,0	0,0	0,0	0,0	0,0	0,0	
2. Орман қорының жері/Земли лесного фонда	9,0000	0,0	0,0	0,0	0,0	0,0	0,0	0,0	0,0	0,0	
3. Ауыл шаруашылығы мақсатындағы жерлер/Земли сельскохозяйственного назначения:	1 993,1585	19,9054	0,0	0,0	0,0	0,0	1055,8297	917,4234	1 993,1585	0,0	
оның ішінде/в том числе:	0,0	0,0	0,0	0,0	0,0	0,0	0,0	0,0	0,0	0,0	
4. Басқа санаттағы жерлер/Земли других категорий	593,2394	0,0	0,0	0,0	0,0	0,0	0,0	0,0	0,0	0,0	
ӨАБ аумағы шығарылады/ Исклучается территории АТЕ	0,0	0,0	0,0	0,0	0,0	0,0	0,0	0,0	0,0	0,0	
оның ішінде/в том числе:	0,0	0,0	0,0	0,0	0,0	0,0	0,0	0,0	0,0	0,0	
Жоба бойынша ӨАБ аумағы/Территория АТЕ по проекту	2586,3979	19,9054	0,0	0,0	0,0	0,0	1055,8297	917,4234	1 993,1585	593,2394	

Ведомості құрастырған/Ведомость составлена: Қаражар Т.З.
(жобаны әзірлеуді жүзеге асыратын жеке тұлғаның аты, әкесінің аты (бар болса), тегі немесе заңды тұлғаның атауы)
(фамилия, имя, отчество (при наличии)) физического лица или наименования юридического лица, осуществляющего разработку проекта)
Жоспардың жасалған күні/Дата составления плана: 2026 жылғы/года «28» 08

Әкімшілік-аумақтық бірлік схемасы (жоспары)

Схема (план) земель административно-территориальной единицы



Қараөкел ауылы
село Караоткель
01-011-015

Астана қаласы
Нұра ауданы
Нуринаский район
города Астаны
21-335

Қаражар ауылы
село Каражар
01-011-070

Қараөткел ауылдық
округі
Караоткельский
сельский округ
01-011-018

Қосшы қаласы
город Косшы
01-332

Масштаб 1 : 35 000

Жобаны әзірлеуші
(жеке тұлғаның аты, әкесінің аты
(бар болса), тегі немесе заңды тұлғаның атауы)
Разработчик проекта (фамилия, имя, отчество
(при его наличии) физического лица лица или
наименование юридического лица)

ТОО «QazBederProject» ЖШС
БСН/БИН 140240003960

Қолы
Подпись

Күні
Дата

Шаруашылықаралық жерге орналастыру
Межхозяйственное землеустройство

Қаражар ауылы
село Каражар

жоба
сызбасы
чертеж

парақ тар
листов

парақ
лист

масштаб
в масштабе

1

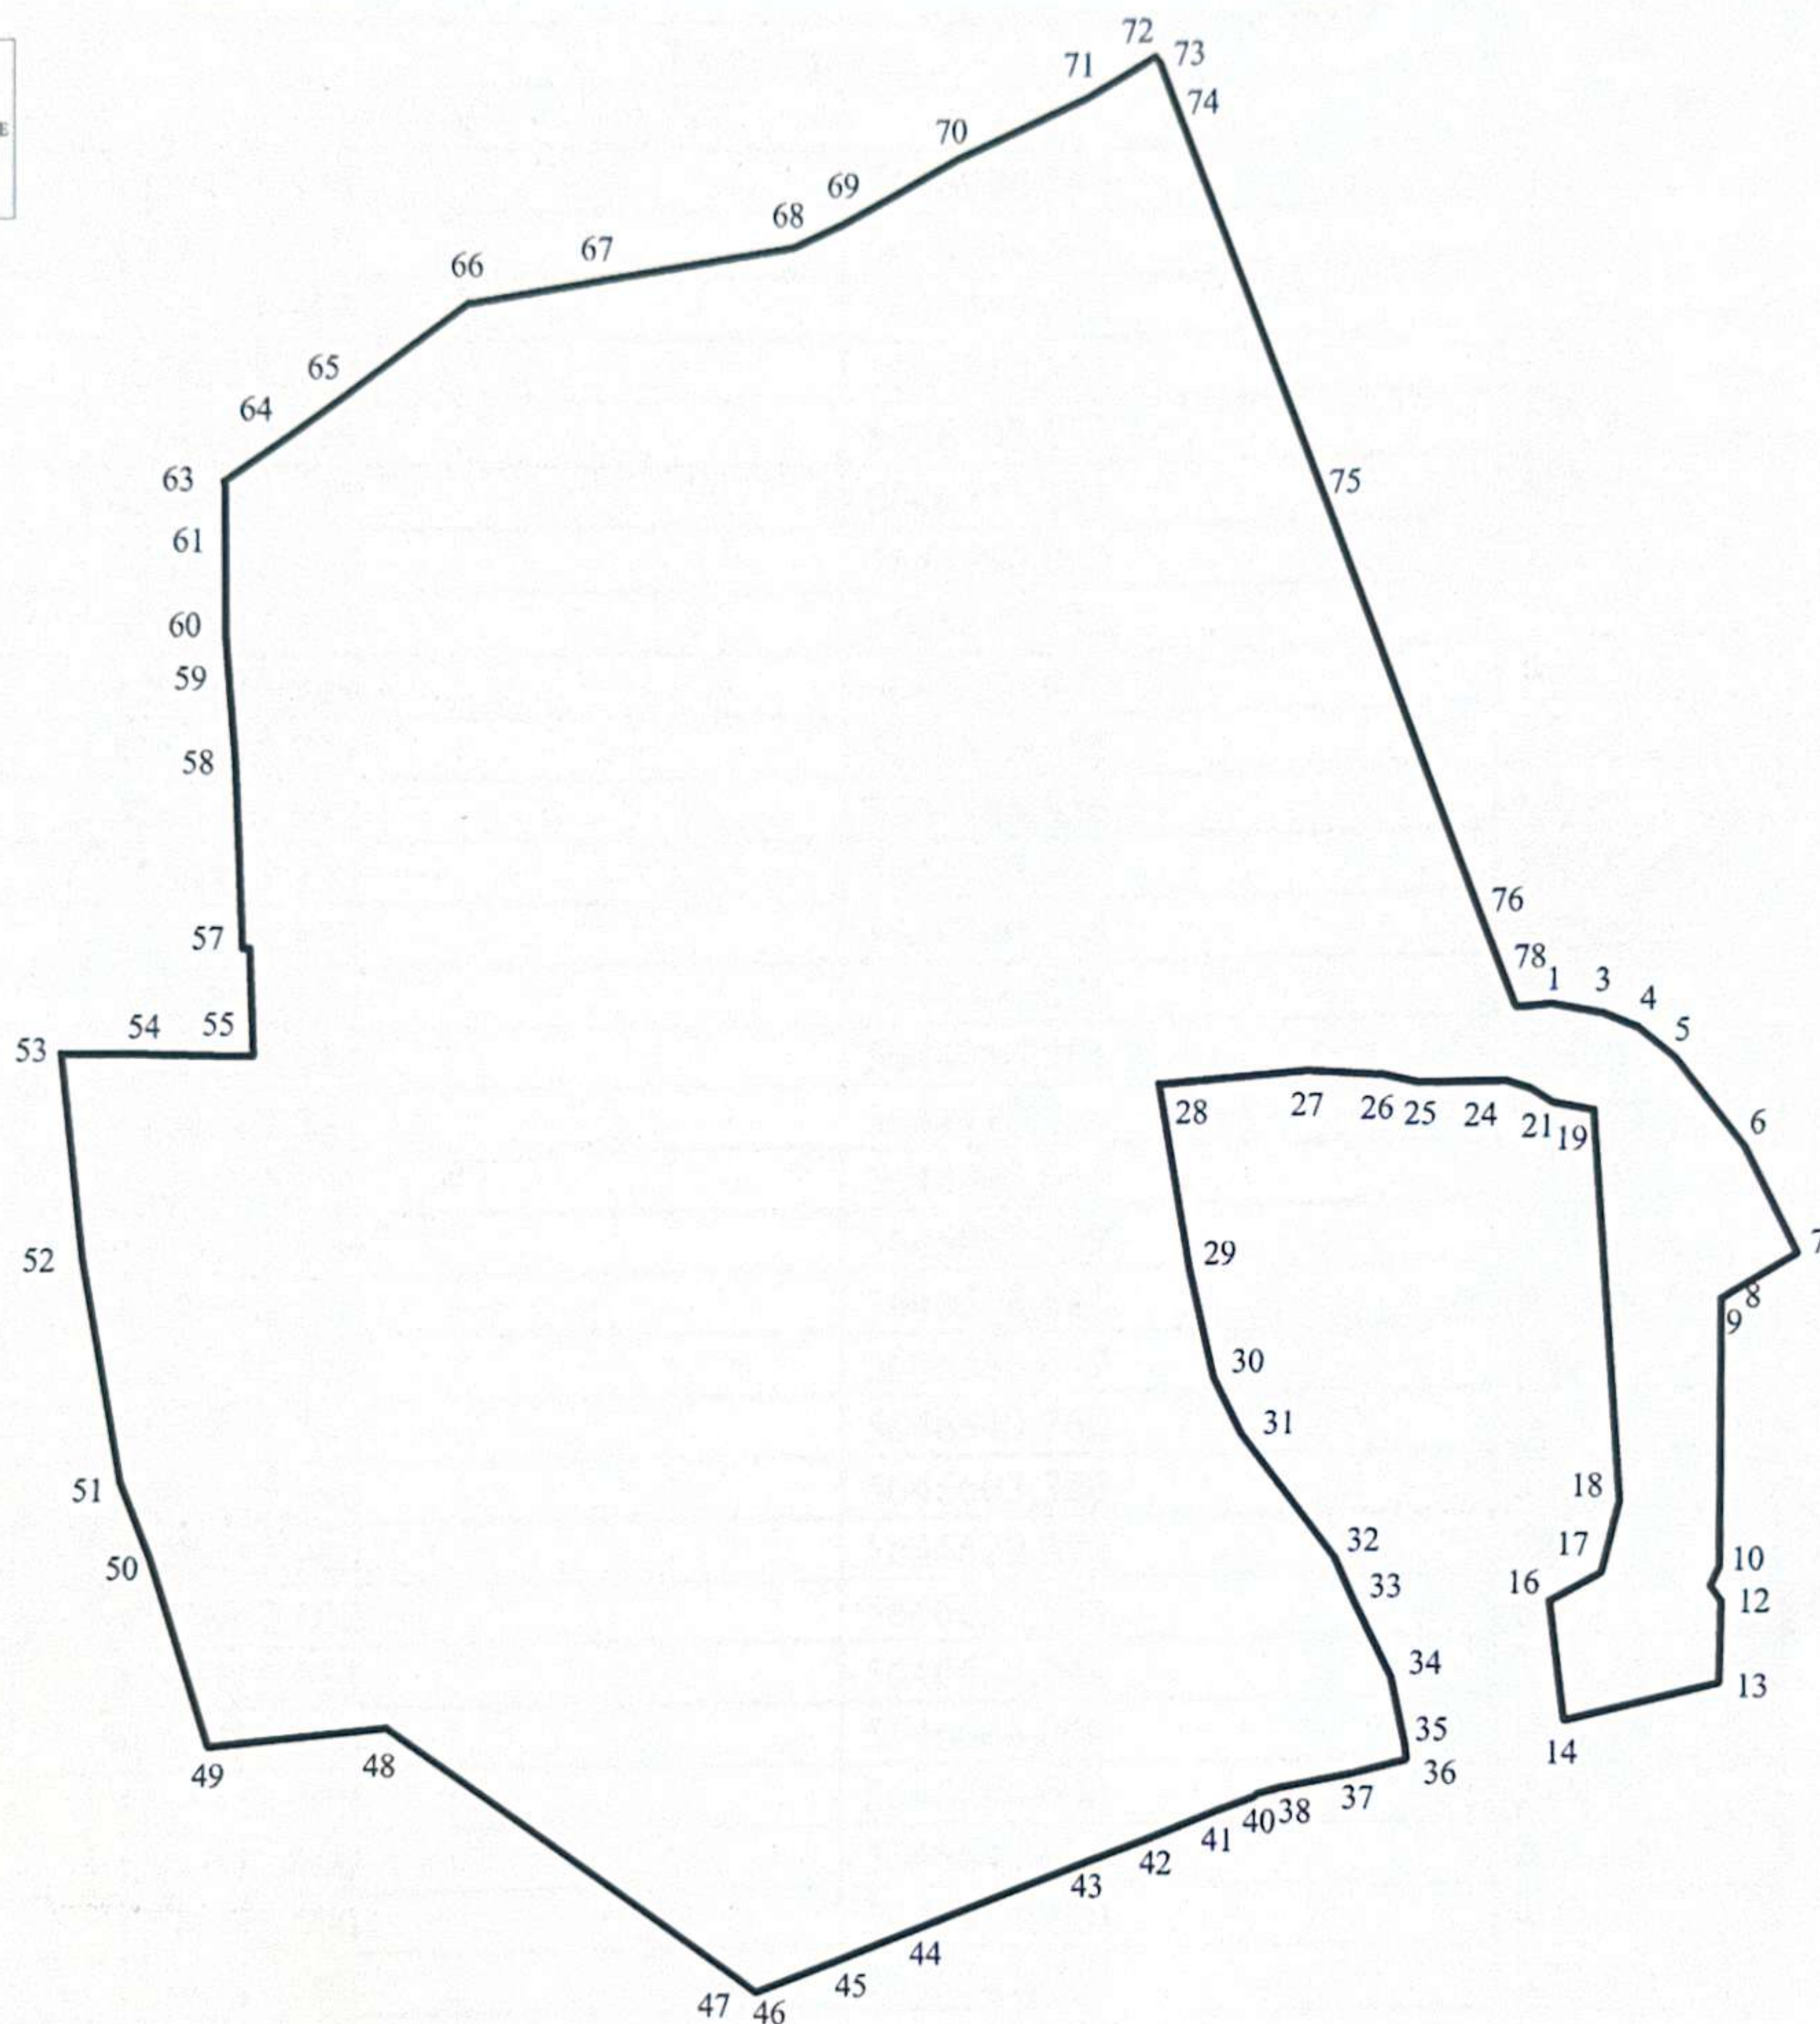
1

1

1: 35 000

Қаражар ауылының жобалау схемасы (жоспары)

Проектная схема (план) села Каражар



Масштаб 1 : 40 000

Шартты белгілер/Условные обозначения:

- ☐ жобаланып отырған әкімшілік-аумақтық бірлік/
проектируемая административно-территориальная единица

Жоспар құрылды/План составлен:

ТОО «QazBederProject» ЖШС

БСН/БИН 140240003960

Директор Саттыбаев Ж.С.



Басшы/Руководитель _____

(аты, әкесінің аты (бар болса), тегі)/фамилия, имя, отчество (при его наличии)

Жоспардың жасалған күн/Дата составления плана: "28" 08 2026 жыл/года


(қолы/подпись)

**Қаражар ауылының координаттары мен тараптар ұзындығының
жиынтық ведомосі**

Сводная ведомость координат и длин сторон границ села Каражар

Номер точек	Координаты		Длина (метр)
	x	y	
1	4266188,992	5646906,546	21,53
2	4266210,522	5646906,546	185,18
3	4266391,985	5646869,638	136,51
4	4266518,087	5646817,351	176,82
5	4266653,416	5646703,552	420,81
6	4266911,771	5646371,381	426,4
7	4267102,462	5645990,000	279,22
8	4266862,557	5645847,135	39,37
9	4266828,729	5645826,990	968,83
10	4266828,729	5644858,158	75,73
11	4266797,972	5644788,956	64,09
12	4266833,325	5644735,495	294,63
13	4266828,237	5644440,908	579,1
14	4266265,104	5644305,879	10,57
15	4266263,943	5644316,385	425,67
16	4266212,331	5644738,919	216,09
17	4266402,231	5644842,041	264,02
18	4266464,096	5645098,709	1423,74
19	4266360,580	5646518,681	87,08
20	4266275,248	5646536,039	68,83
21	4266207,797	5646549,760	95,05
22	4266129,290	5646603,350	87,28
23	4266045,980	5646629,370	78,89
24	4265967,102	5646630,701	251,21
25	4265715,933	5646634,944	129,24
26	4265590,000	5646664,000	270,74
27	4265320,000	5646684,000	549,76
28	4264772,000	5646640,000	676,03
29	4264888,000	5645974,000	422,59
30	4264982,000	5645562,000	233,89
31	4265087,000	5645353,000	570,4
32	4265431,000	5644898,000	156,17
33	4265496,000	5644756,000	322,46
34	4265637,000	5644466,000	242,43
35	4265688,000	5644229,000	63,05
36	4265696,153	5644166,478	192,99
37	4265508,760	5644120,331	275,18
38	4265239,289	5644064,578	89,55
39	4265153,052	5644040,432	11,47
40	4265144,485	5644032,810	155,47
41	4264999,543	5643976,583	267,89
42	4264751,096	5643876,400	270
43	4264498,491	5643781,054	642,33
44	4263898,789	5643550,957	321,79

45	4263598,661	5643434,888	320,15
46	4263298,700	5643323,000	85,01
47	4263229,552	5643372,441	1597,87
48	4261929,755	5644301,800	653,69
49	4261279,385	5644236,021	720,56
50	4261061,509	5644922,851	306,34
51	4260949,843	5645208,115	818,58
52	4260810,424	5646014,734	759,54
53	4260730,000	5646770,000	315,9
54	4261045,868	5646765,520	389,17
55	4261435,000	5646760,000	390,29
56	4261420,000	5647150,000	25,89
57	4261394,106	5647150,170	671,14
58	4261370,294	5647820,885	307,32
59	4261347,487	5648127,361	150,98
60	4261336,283	5648277,922	352,4
61	4261335,486	5648630,324	181,07
62	4261335,129	5648811,392	17,95
63	4261334,492	5648829,330	277,56
64	4261562,117	5648988,165	249,03
65	4261764,056	5649133,894	568,54
66	4262221,500	5649471,500	488,97
67	4262703,010	5649556,590	715,51
68	4263407,600	5649681,100	206,57
69	4263595,160	5649767,670	481,24
70	4264016,600	5650000,000	521,87
71	4264491,190	5650217,060	273,88
72	4264729,250	5650352,480	30,82
73	4264749,350	5650329,110	180,73
74	4264814,850	5650160,670	1548,81
75	4265377,200	5648717,560	1570,89
76	4265940,975	5647251,319	372,01
77	4266075,935	5646904,649	5,37
78	4266078,941	5646900,196	110,23

Периметр, метр: 28 205

Алаңы/Площадь, гектар: 2586,3979

Ведомості құрастырған/Ведомость составлена:

ТОО «QazBederProject» ЖШС

БСН/БИН 140240003960

Директор Саттыбаев Ж.С.

Басшы/Руководитель

(аты, әкесінің аты (бар болса), тегі/фамилия, имя, отчество (при его наличии) (колы/подпись)

Ведомостің жасалған күні/Дата составления ведомости: 2026 ж./г. «28» 08

Салыстыру жүргізді/Сверку произвел

(аты, әкесінің аты (бар болса), тегі/фамилия, имя, отчество (при его наличии) (колы/подпись)

Ведомостің жасалған күні/Дата составления ведомости: 2026 ж./г. «28» 08

