# Туғанбай а.

БАС ЖОСПАР
ГЕНЕРАЛЬНЫЙ ПЛАН

АУМАҚТЫ ҚАЗІРГІ КЕЗДЕ ПАЙДАЛАНУ ЖОСПАРЫ (ТІРЕК ЖОСПАР)
ПЛАН СОВРЕМЕННОГО ИСПОЛЬЗОВАНИЯ ТЕРРИТОРИИ (ОПОРНЫЙ ПЛАН)

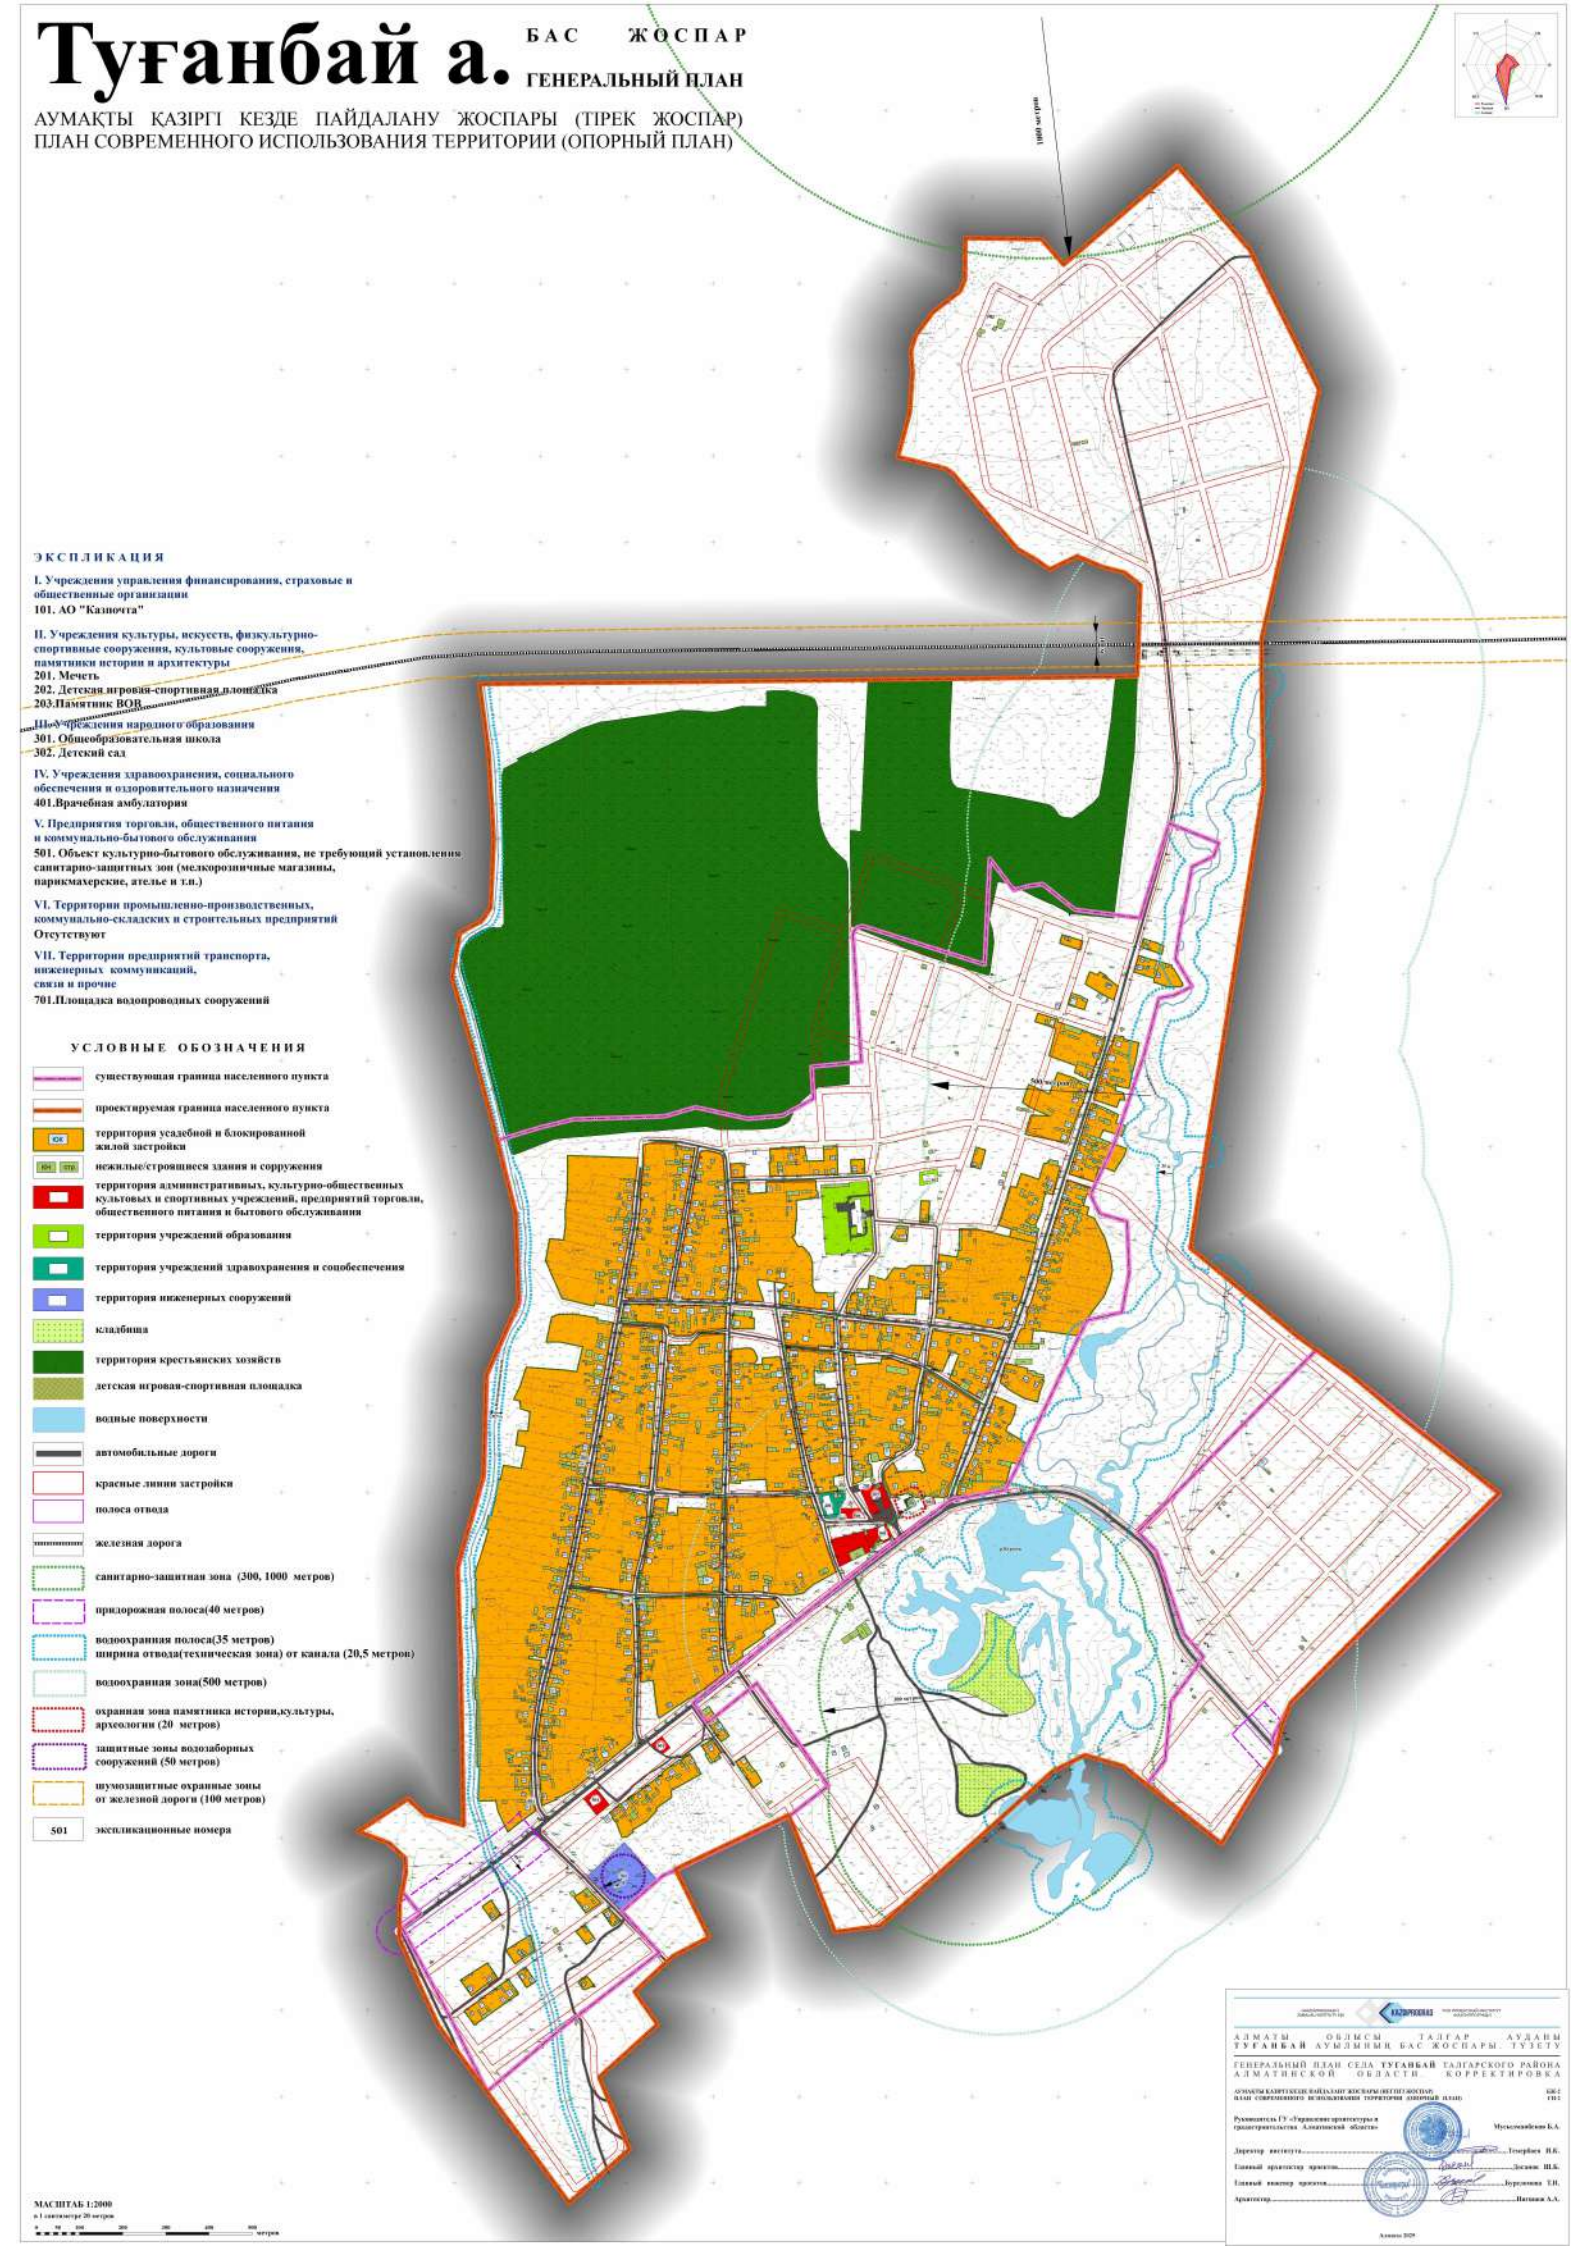


## ЭКСПЛИКАЦИЯ

**I. Учреждения управления финансирования, страховые и общественные организации**
101. АО "Казпочта"

**II. Учреждения культуры, искусств, физкультурно-спортивные сооружения, культовые сооружения, памятники истории и архитектуры**
201. Мечеть
202. Детская игровая-спортивная площадка
203.Памятник ВОВ

**III. Учреждения народного образования**
301. Общеобразовательная школа
302. Детский сад

**IV. Учреждения здравоохранения, социального обеспечения и оздоровительного назначения**
401.Врачебная амбулатория

**V. Предприятия торговли, общественного питания и коммунально-бытового обслуживания**
501. Объект культурно-бытового обслуживания, не требующий установления санитарно-защитных зон (мелкорозничные магазины, парикмахерские, ателье и т.п.)

**VI. Территории промышленно-производственных, коммунально-складских и строительных предприятий**
Отсутствуют

**VII. Территории предприятий транспорта, инженерных коммуникаций, связи и прочие**
701.Площадка водопроводных сооружений

## УСЛОВНЫЕ ОБОЗНАЧЕНИЯ

- существующая граница населенного пункта
- проектируемая граница населенного пункта
- ОК — территория усадебной и блокированной жилой застройки
- КН, стр. — нежилые/строящиеся здания и сорружения
- территория административных, культурно-общественных культовых и спортивных учреждений, предприятий торговли, общественного питания и бытового обслуживания
- территория учреждений образования
- территория учреждений здравохранения и соцобеспечения
- территория инженерных сооружений
- кладбища
- территория крестьянских хозяйств
- детская игровая-спортивная площадка
- водные поверхности
- автомобильные дороги
- красные линии застройки
- полоса отвода
- железная дорога
- санитарно-защитная зона (300, 1000 метров)
- придорожная полоса(40 метров)
- водоохранная полоса(35 метров) ширина отвода(техническая зона) от канала (20,5 метров)
- водоохранная зона(500 метров)
- охранная зона памятника истории,культуры, археологии (20 метров)
- защитные зоны водозаборных сооружений (50 метров)
- шумозащитные охранные зоны от железной дороги (100 метров)
- 501 — экспликационные номера

МАСШТАБ 1:2000
в 1 сантиметре 20 метров

0 50 100 200 300 400 500 метров

АЛМАТЫ ОБЛЫСЫ ТАЛҒАР АУДАНЫ
ТУҒАНБАЙ АУЫЛЫНЫҢ БАС ЖОСПАРЫ ТҮЗЕТУ

ГЕНЕРАЛЬНЫЙ ПЛАН СЕЛА ТУГАНБАЙ ТАЛГАРСКОГО РАЙОНА АЛМАТИНСКОЙ ОБЛАСТИ КОРРЕКТИРОВКА

АУМАҚТЫ ҚАЗІРГІ КЕЗДЕ ПАЙДАЛАНУ ЖОСПАРЫ (ТІРЕК ЖОСПАР)
ПЛАН СОВРЕМЕННОГО ИСПОЛЬЗОВАНИЯ ТЕРРИТОРИИ (ОПОРНЫЙ ПЛАН)

Руководитель ГУ «Управление архитектуры и градостроительства Алматинской области» — Мусьсомайбеков Б.А.
Директор института — Тезерфиев Н.Б.
Главный архитектор проектов — Досанов Ш.Б.
Главный инженер проектов — Бурдюкова Т.Н.
Архитектор — Нагашева А.А.

Алматы 2024