ТРУДОВОЕ

СХЕМЫ РАЗВИТИЯ И ЗАСТРОЙКИ (УПРОЩЕННЫЙ ВАРИАНТ ГЕНЕРАЛЬНОГО ПЛАНА МАЛОГО НАСЕЛЕННОГО ПУНКТА) СЕЛА ТРУДОВОЕ, АККАЙЫНСКОГО РАЙОНА, СЕВЕРО-КАЗАХСТАНСКОЙ ОБЛАСТИ

СОЛТҮСТІК ҚАЗАҚСТАН ОБЛЫСЫ, АҚҚАЙЫҢ АУДАНЫ, ТРУДОВОЕ АУЫЛЫНЫҢ ДАМУ ЖӘНЕ ҚҰРЫЛЫС САЛУ СХЕМАЛАРЫНЫҢ (ХАЛҚЫНЫҢ САНЫ АЗ ЕЛДІ МЕКЕННІҢ БАС ЖОСПАРЫНЫҢ ОҢАЙЛАТЫЛҒАН НҰСҚАСЫ)

Тірек жоспар
Опорный план
Масштаб 1 : 2000

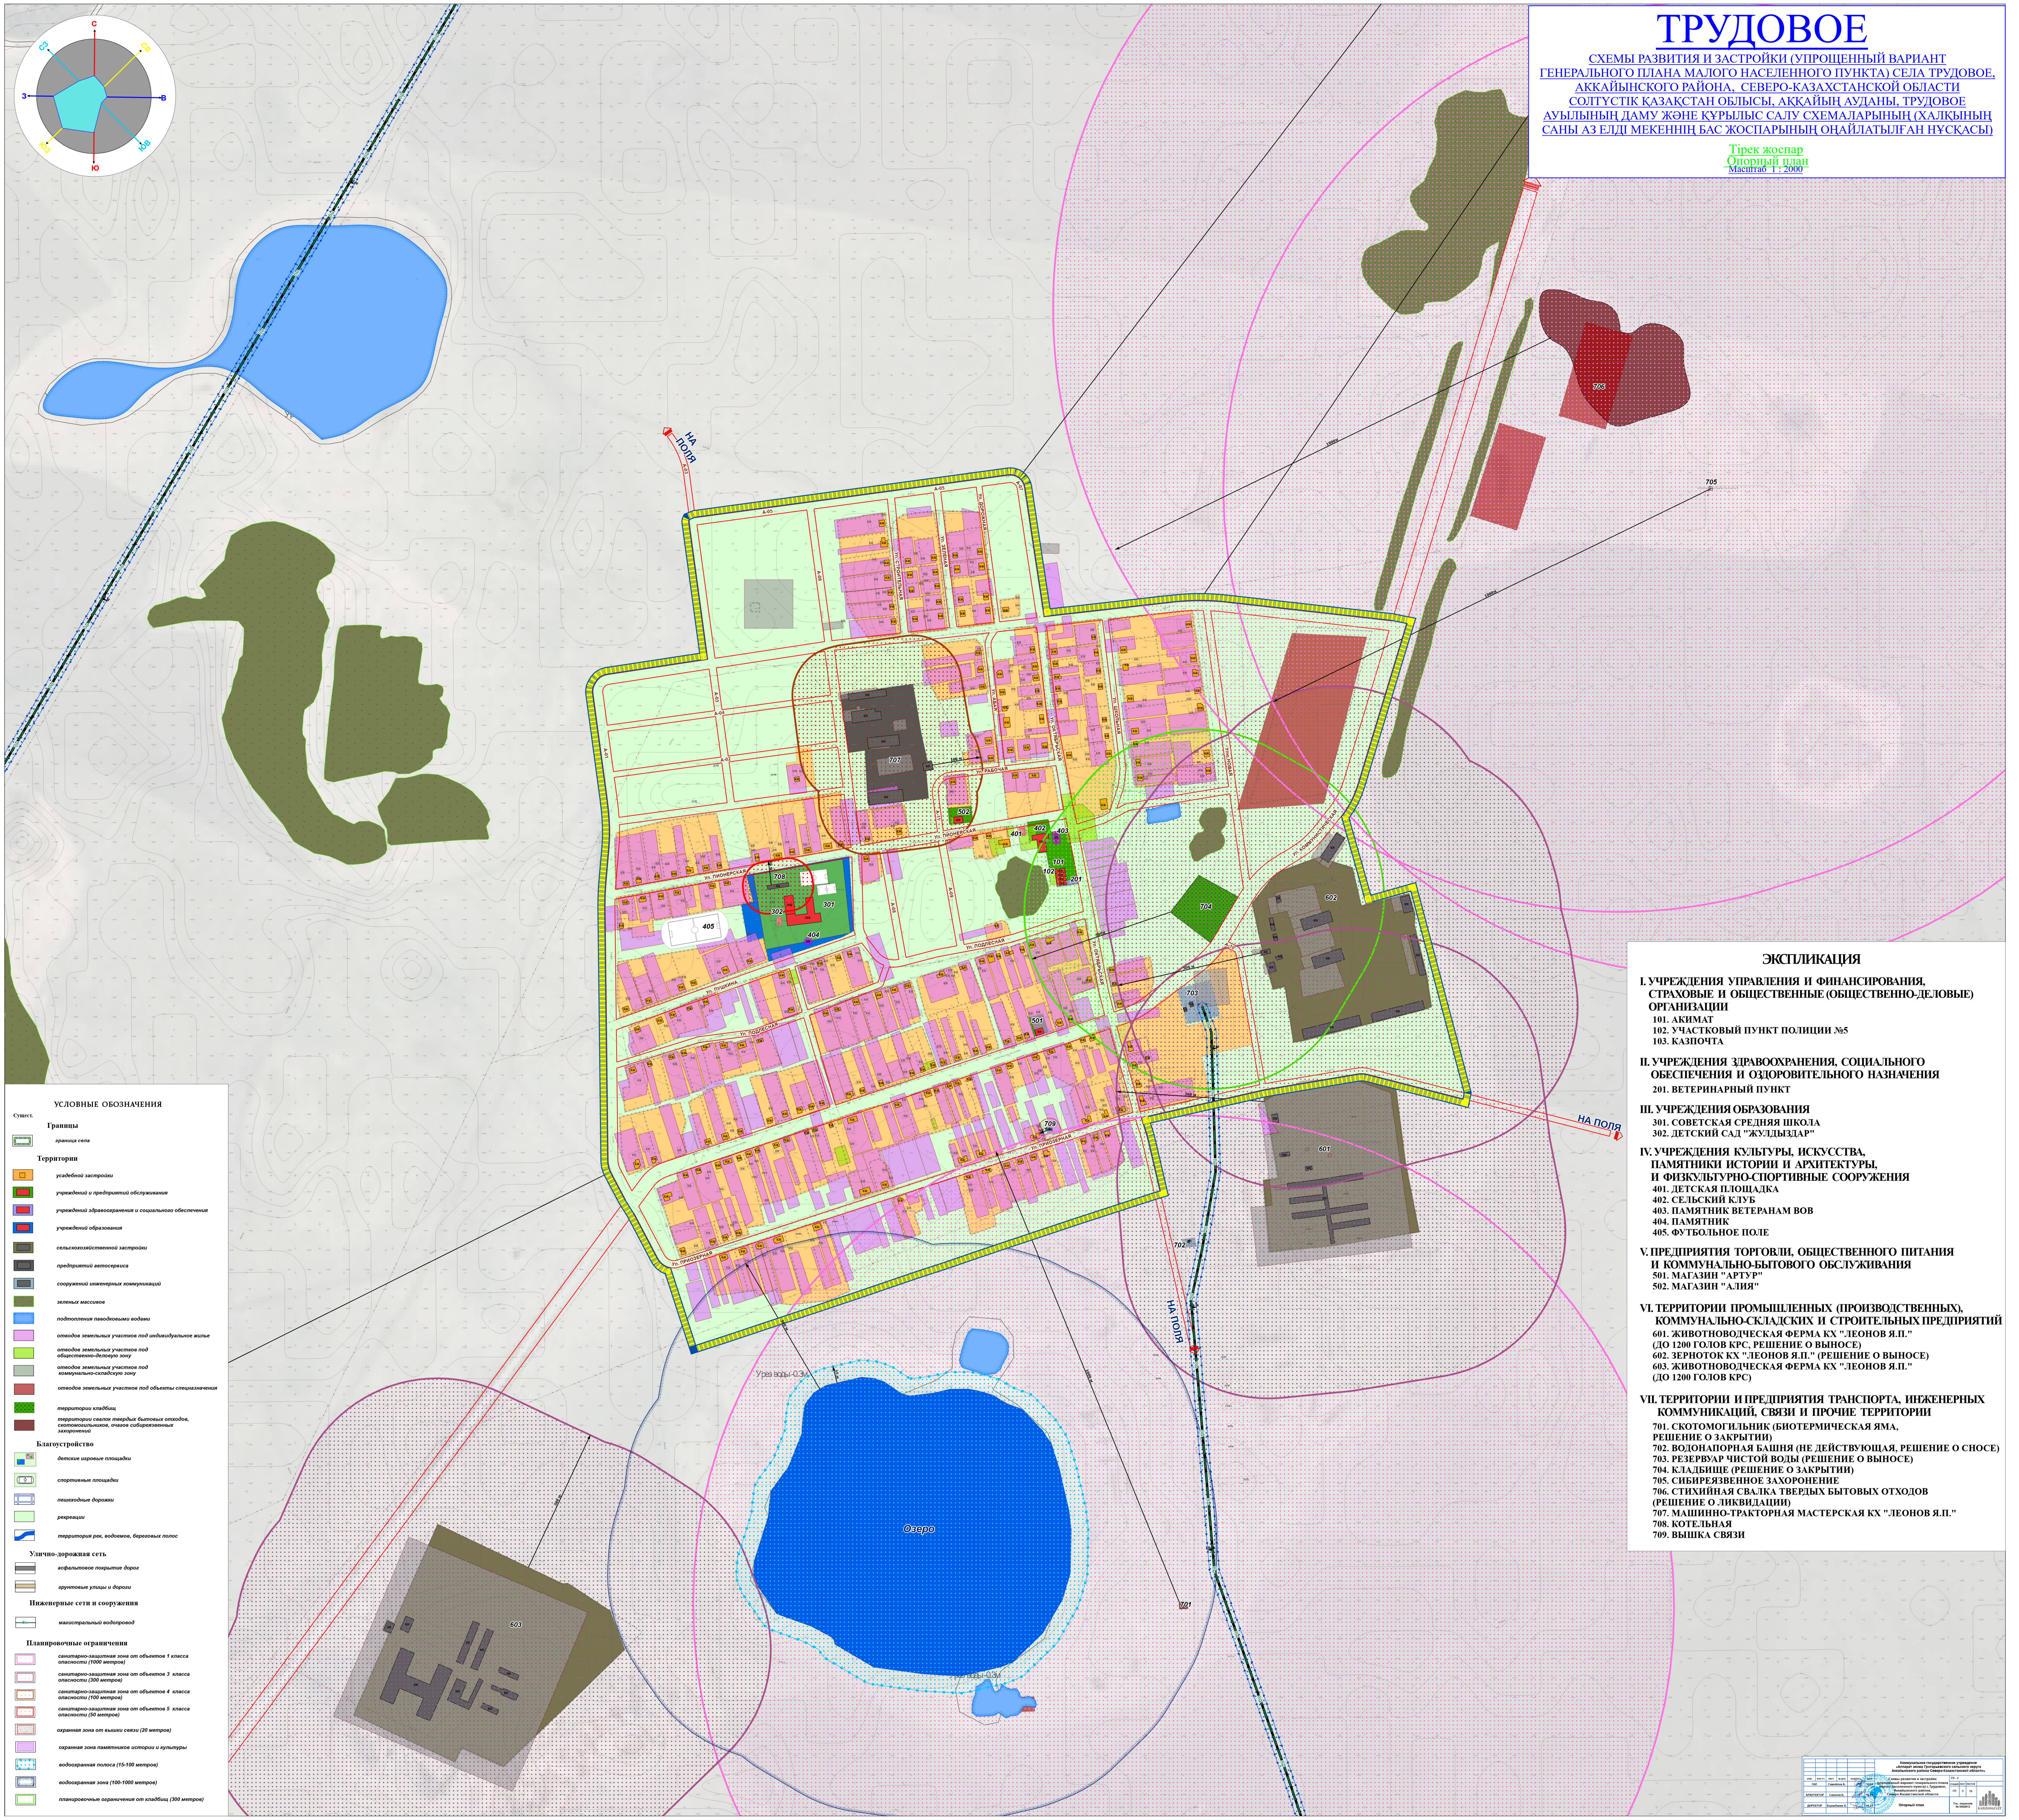

ЭКСПЛИКАЦИЯ

I. УЧРЕЖДЕНИЯ УПРАВЛЕНИЯ И ФИНАНСИРОВАНИЯ, СТРАХОВЫЕ И ОБЩЕСТВЕННЫЕ (ОБЩЕСТВЕННО-ДЕЛОВЫЕ) ОРГАНИЗАЦИИ

101. АКИМАТ
102. УЧАСТКОВЫЙ ПУНКТ ПОЛИЦИИ №5
103. КАЗПОЧТА

II. УЧРЕЖДЕНИЯ ЗДРАВООХРАНЕНИЯ, СОЦИАЛЬНОГО ОБЕСПЕЧЕНИЯ И ОЗДОРОВИТЕЛЬНОГО НАЗНАЧЕНИЯ

201. ВЕТЕРИНАРНЫЙ ПУНКТ

III. УЧРЕЖДЕНИЯ ОБРАЗОВАНИЯ

301. СОВЕТСКАЯ СРЕДНЯЯ ШКОЛА
302. ДЕТСКИЙ САД "ЖУЛДЫЗДАР"

IV. УЧРЕЖДЕНИЯ КУЛЬТУРЫ, ИСКУССТВА, ПАМЯТНИКИ ИСТОРИИ И АРХИТЕКТУРЫ, И ФИЗКУЛЬТУРНО-СПОРТИВНЫЕ СООРУЖЕНИЯ

401. ДЕТСКАЯ ПЛОЩАДКА
402. СЕЛЬСКИЙ КЛУБ
403. ПАМЯТНИК ВЕТЕРАНАМ ВОВ
404. ПАМЯТНИК
405. ФУТБОЛЬНОЕ ПОЛЕ

V. ПРЕДПРИЯТИЯ ТОРГОВЛИ, ОБЩЕСТВЕННОГО ПИТАНИЯ И КОММУНАЛЬНО-БЫТОВОГО ОБСЛУЖИВАНИЯ

501. МАГАЗИН "АРТУР"
502. МАГАЗИН "АЛИЯ"

VI. ТЕРРИТОРИИ ПРОМЫШЛЕННЫХ (ПРОИЗВОДСТВЕННЫХ), КОММУНАЛЬНО-СКЛАДСКИХ И СТРОИТЕЛЬНЫХ ПРЕДПРИЯТИЙ

601. ЖИВОТНОВОДЧЕСКАЯ ФЕРМА КХ "ЛЕОНОВ Я.П." (ДО 1200 ГОЛОВ КРС, РЕШЕНИЕ О ВЫНОСЕ)
602. ЗЕРНОТОК КХ "ЛЕОНОВ Я.П." (РЕШЕНИЕ О ВЫНОСЕ)
603. ЖИВОТНОВОДЧЕСКАЯ ФЕРМА КХ "ЛЕОНОВ Я.П." (ДО 1200 ГОЛОВ КРС)

VII. ТЕРРИТОРИИ И ПРЕДПРИЯТИЯ ТРАНСПОРТА, ИНЖЕНЕРНЫХ КОММУНИКАЦИЙ, СВЯЗИ И ПРОЧИЕ ТЕРРИТОРИИ

701. СКОТОМОГИЛЬНИК (БИОТЕРМИЧЕСКАЯ ЯМА, РЕШЕНИЕ О ЗАКРЫТИИ)
702. ВОДОНАПОРНАЯ БАШНЯ (НЕ ДЕЙСТВУЮЩАЯ, РЕШЕНИЕ О СНОСЕ)
703. РЕЗЕРВУАР ЧИСТОЙ ВОДЫ (РЕШЕНИЕ О ВЫНОСЕ)
704. КЛАДБИЩЕ (РЕШЕНИЕ О ЗАКРЫТИИ)
705. СИБИРЕЯЗВЕННОЕ ЗАХОРОНЕНИЕ
706. СТИХИЙНАЯ СВАЛКА ТВЕРДЫХ БЫТОВЫХ ОТХОДОВ (РЕШЕНИЕ О ЛИКВИДАЦИИ)
707. МАШИННО-ТРАКТОРНАЯ МАСТЕРСКАЯ КХ "ЛЕОНОВ Я.П."
708. КОТЕЛЬНАЯ
709. ВЫШКА СВЯЗИ

УСЛОВНЫЕ ОБОЗНАЧЕНИЯ

Сущест.

Границы

▭ *граница села*

Территории

🟧 *усадебной застройки*
🟩 *учреждений и предприятий обслуживания*
🟪 *учреждений здравоохранения и социального обеспечения*
🟦 *учреждений образования*
▨ *сельскохозяйственной застройки*
⬛ *предприятий автосервиса*
▨ *сооружений инженерных коммуникаций*
🟩 *зеленых массивов*
▨ *подтопления паводковыми водами*
🟪 *отводов земельных участков под индивидуальное жилье*
🟩 *отводов земельных участков под общественно-деловую зону*
⬜ *отводов земельных участков под коммунально-складскую зону*
🟥 *отводов земельных участков под объекты спецназначения*
▨ *территории кладбищ*
🟫 *территории свалок твердых бытовых отходов, скотомогильников, очагов сибиреязвенных захоронений*

Благоустройство

▨ *детские игровые площадки*
▭ *спортивные площадки*
▭ *пешеходные дорожки*
🟩 *рекреации*
▨ *территория рек, водоемов, береговых полос*

Улично-дорожная сеть

▭ *асфальтовое покрытие дорог*
▭ *грунтовые улицы и дороги*

Инженерные сети и сооружения

Вм *магистральный водопровод*

Планировочные ограничения

▭ *санитарно-защитная зона от объектов 1 класса опасности (1000 метров)*
▭ *санитарно-защитная зона от объектов 3 класса опасности (300 метров)*
▭ *санитарно-защитная зона от объектов 4 класса опасности (100 метров)*
▭ *санитарно-защитная зона от объектов 5 класса опасности (50 метров)*
▨ *охранная зона от вышки связи (20 метров)*
🟪 *охранная зона памятников истории и культуры*
▨ *водоохранная полоса (15-100 метров)*
▨ *водоохранная зона (100-1000 метров)*
▭ *планировочные ограничения от кладбищ (300 метров)*

изм.	кол.уч.	лист	№ док.	подпись	дата	Коммунальное государственное учреждение «Аппарат акима Григорьевского сельского округа Аккайынского района Северо-Казахстанской области»
ГАП		Самойлов А.			10.24	Схемы развития и застройки (упрощенный вариант генерального плана малого населенного пункта) с.Трудовое, Аккайынского района, Северо-Казахстанской области
АРХИТЕКТОР		Сакенов Б.			10.24	ГП - 3
ДИРЕКТОР		Боранбаева Х.			10.24	Опорный план

стадия	лист	листов
ГП	3	15

Гос. лицензия
№ 0002812

KAZGEOSAULET