АРАЛАГАШ

СХЕМЫ РАЗВИТИЯ И ЗАСТРОЙКИ (УПРОЩЕННЫЙ ВАРИАНТ ГЕНЕРАЛЬНОГО ПЛАНА МАЛОГО НАСЕЛЕННОГО ПУНКТА) СЕЛА АРАЛАГАШ, АККАЙЫНСКОГО РАЙОНА, СЕВЕРО-КАЗАХСТАНСКОЙ ОБЛАСТИ

СОЛТҮСТІК ҚАЗАҚСТАН ОБЛЫСЫ, АҚҚАЙЫҢ АУДАНЫ, АРАЛАҒАШ АУЫЛЫНЫҢ ДАМУ ЖӘНЕ ҚҰРЫЛЫС САЛУ СХЕМАЛАРЫНЫҢ (ХАЛҚЫНЫҢ САНЫ АЗ ЕЛДІ МЕКЕННІҢ БАС ЖОСПАРЫНЫҢ ОҢАЙЛАТЫЛҒАН НҰСҚАСЫ)

Тірек жоспар

Опорный план

Масштаб 1 : 2000

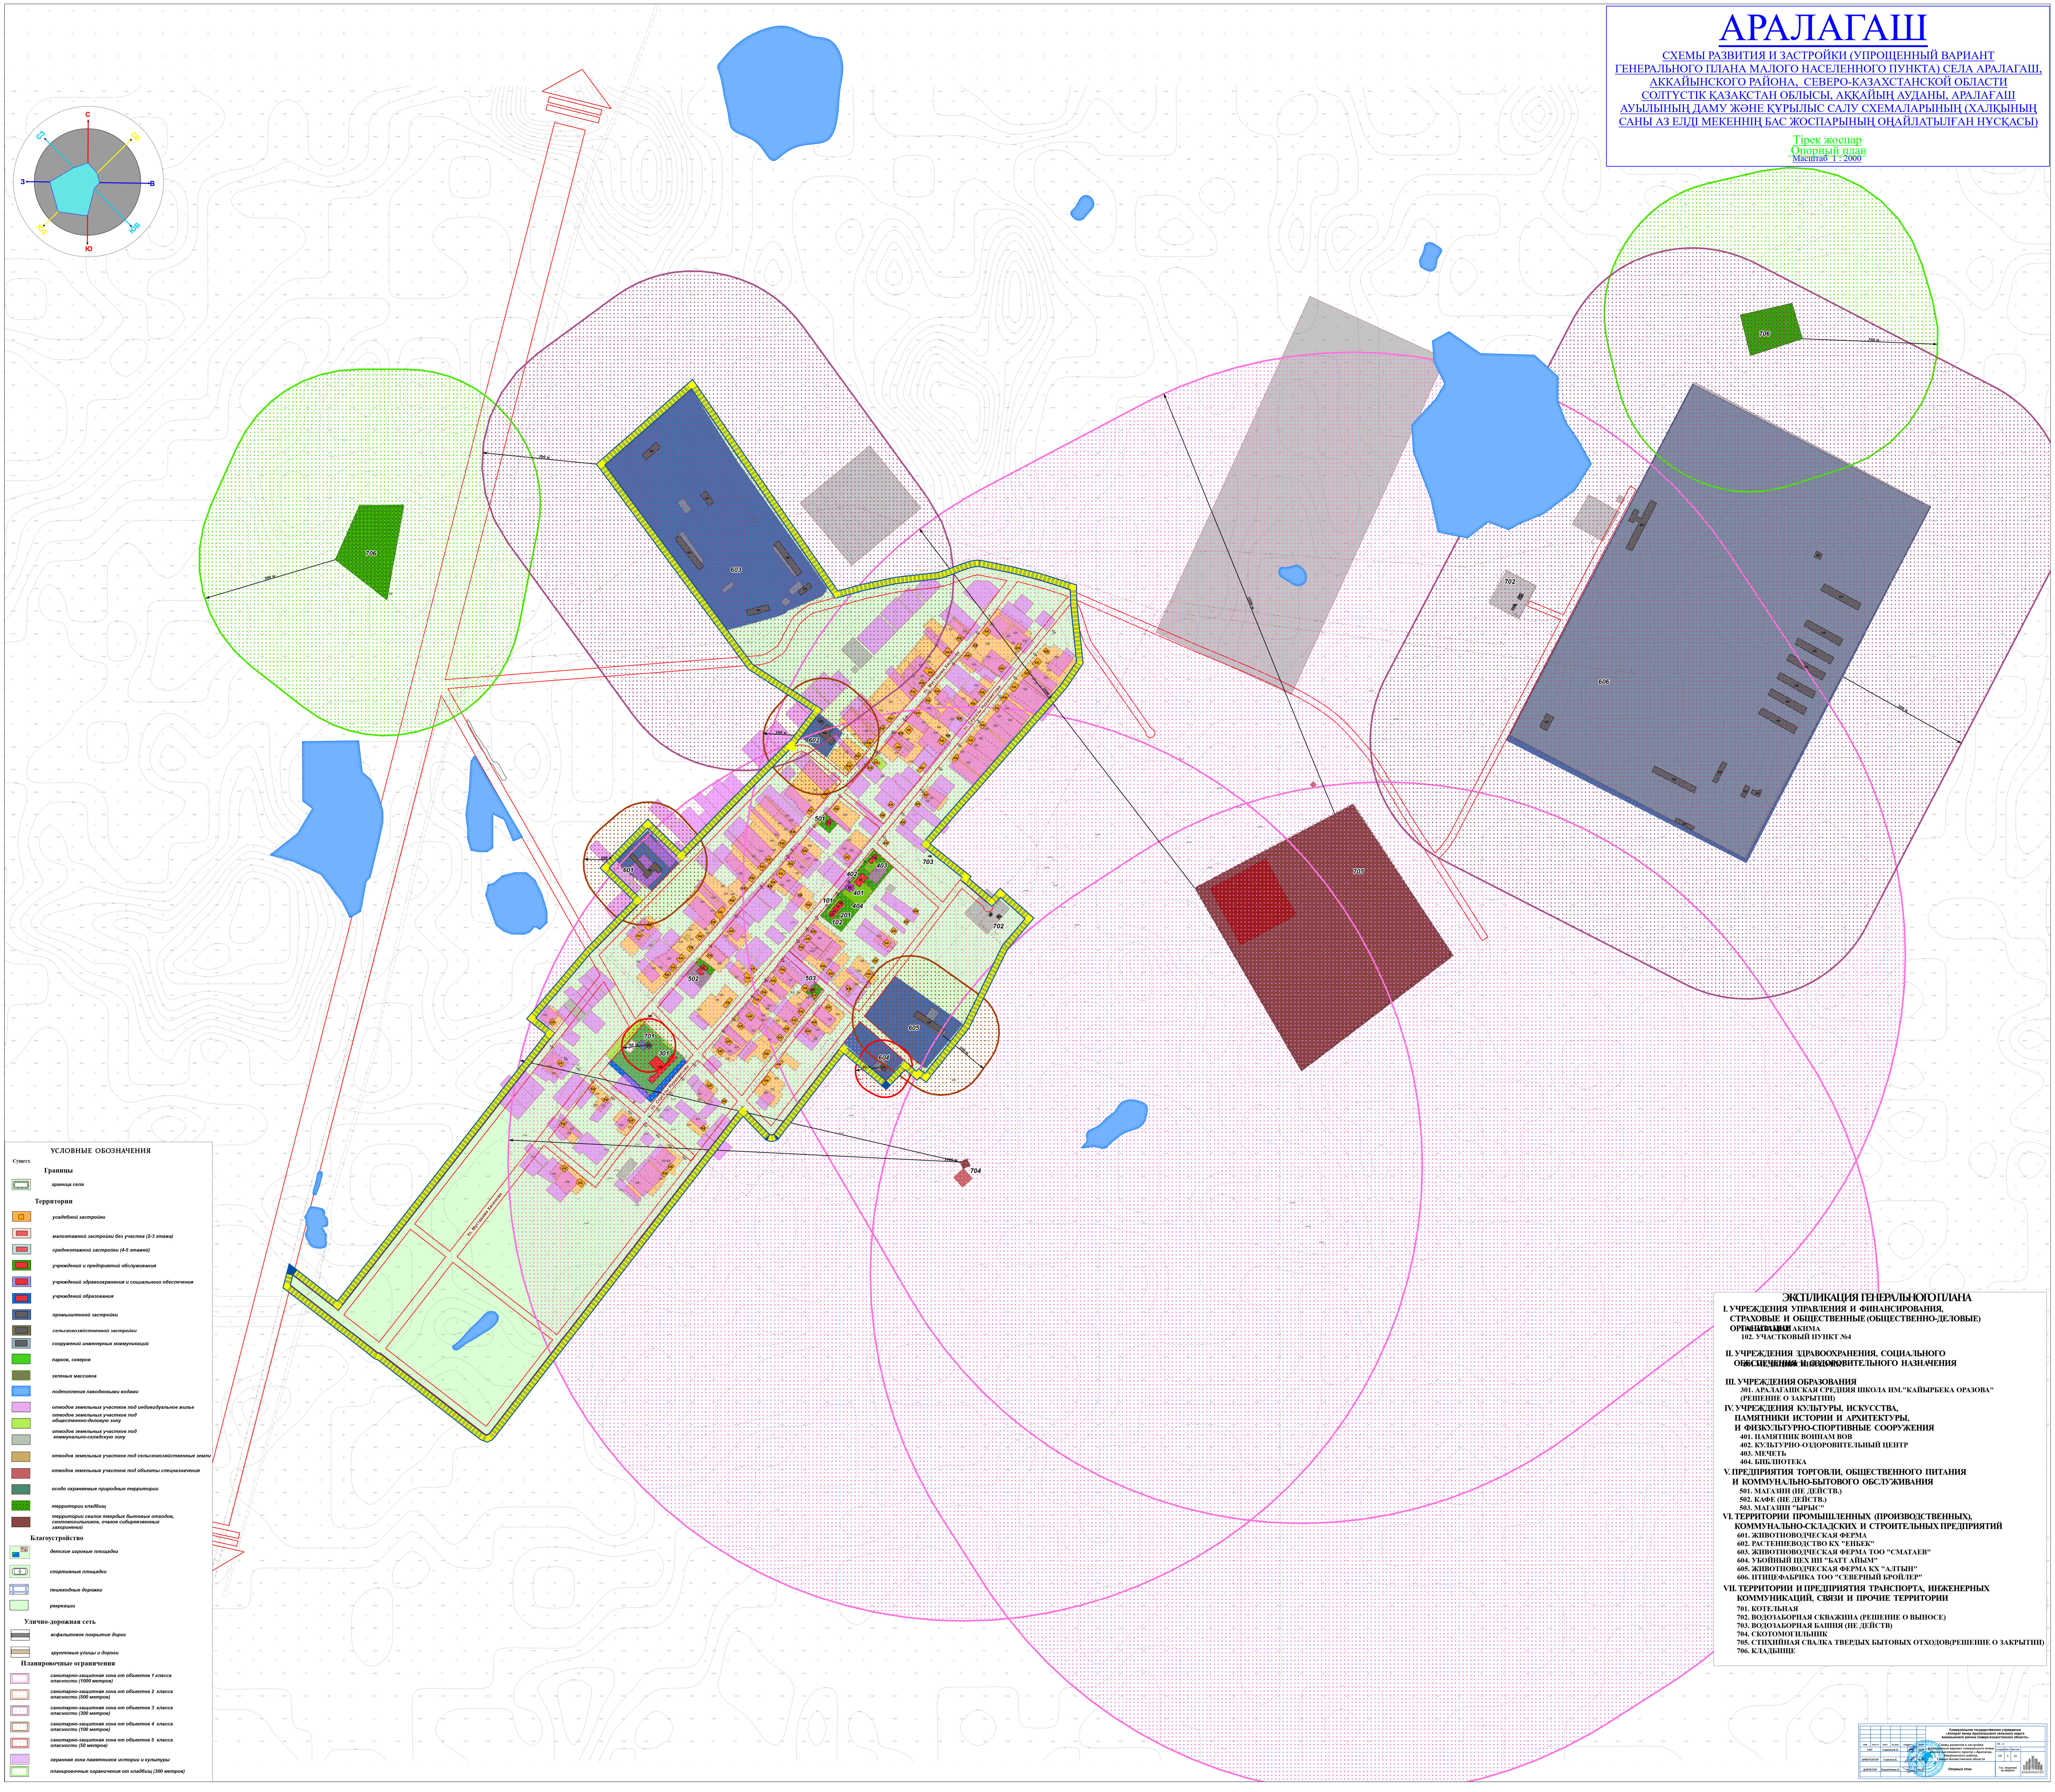

УСЛОВНЫЕ ОБОЗНАЧЕНИЯ

Сущест.

Границы

- ▭ граница села

Территории

- 🟧 усадебной застройки
- ▭ малоэтажной застройки без участка (2-3 этажа)
- ▭ среднеэтажной застройки (4-5 этажей)
- 🟩 учреждений и предприятий обслуживания
- 🟪 учреждений здравоохранения и социального обеспечения
- 🟦 учреждений образования
- ▦ промышленной застройки
- ▦ сельскохозяйственной застройки
- ▦ сооружений инженерных коммуникаций
- 🟩 парков, скверов
- ▦ зеленых массивов
- ▨ подтопления паводковыми водами
- 🟪 отводов земельных участков под индивидуальное жилье
- 🟩 отводов земельных участков под общественно-деловую зону
- ▦ отводов земельных участков под коммунально-складскую зону
- 🟫 отводов земельных участков под сельскохозяйственные земли
- 🟥 отводов земельных участков под объекты спецназначения
- ▦ особо охраняемые природные территории
- ▨ территории кладбищ
- 🟫 территории свалок твердых бытовых отходов, скотомогильников, очагов сибиреязвенных захоронений

Благоустройство

- ▭ детские игровые площадки
- ▭ спортивные площадки
- ▭ пешеходные дорожки
- ▭ рекреации

Улично-дорожная сеть

- ▭ асфальтовое покрытие дорог
- ▭ грунтовые улицы и дороги

Планировочные ограничения

- ▭ санитарно-защитная зона от объектов 1 класса опасности (1000 метров)
- ▭ санитарно-защитная зона от объектов 2 класса опасности (500 метров)
- ▭ санитарно-защитная зона от объектов 3 класса опасности (300 метров)
- ▭ санитарно-защитная зона от объектов 4 класса опасности (100 метров)
- ▭ санитарно-защитная зона от объектов 5 класса опасности (50 метров)
- 🟪 охранная зона памятников истории и культуры
- ▭ планировочные ограничения от кладбищ (300 метров)

ЭКСПЛИКАЦИЯ ГЕНЕРАЛЬНОГО ПЛАНА

I. УЧРЕЖДЕНИЯ УПРАВЛЕНИЯ И ФИНАНСИРОВАНИЯ, СТРАХОВЫЕ И ОБЩЕСТВЕННЫЕ (ОБЩЕСТВЕННО-ДЕЛОВЫЕ) ОРГАНИЗАЦИИ

101. АППАРАТ АКИМА
102. УЧАСТКОВЫЙ ПУНКТ №4

II. УЧРЕЖДЕНИЯ ЗДРАВООХРАНЕНИЯ, СОЦИАЛЬНОГО ОБЕСПЕЧЕНИЯ И ОЗДОРОВИТЕЛЬНОГО НАЗНАЧЕНИЯ

201. МЕДИЦИНСКИЙ ПУНКТ

III. УЧРЕЖДЕНИЯ ОБРАЗОВАНИЯ

301. АРАЛАГАШСКАЯ СРЕДНЯЯ ШКОЛА ИМ."КАЙЫРБЕКА ОРАЗОВА" (РЕШЕНИЕ О ЗАКРЫТИИ)

IV. УЧРЕЖДЕНИЯ КУЛЬТУРЫ, ИСКУССТВА, ПАМЯТНИКИ ИСТОРИИ И АРХИТЕКТУРЫ, И ФИЗКУЛЬТУРНО-СПОРТИВНЫЕ СООРУЖЕНИЯ

401. ПАМЯТНИК ВОИНАМ ВОВ
402. КУЛЬТУРНО-ОЗДОРОВИТЕЛЬНЫЙ ЦЕНТР
403. МЕЧЕТЬ
404. БИБЛИОТЕКА

V. ПРЕДПРИЯТИЯ ТОРГОВЛИ, ОБЩЕСТВЕННОГО ПИТАНИЯ И КОММУНАЛЬНО-БЫТОВОГО ОБСЛУЖИВАНИЯ

501. МАГАЗИН (НЕ ДЕЙСТВ.)
502. КАФЕ (НЕ ДЕЙСТВ.)
503. МАГАЗИН "ЫРЫС"

VI. ТЕРРИТОРИИ ПРОМЫШЛЕННЫХ (ПРОИЗВОДСТВЕННЫХ), КОММУНАЛЬНО-СКЛАДСКИХ И СТРОИТЕЛЬНЫХ ПРЕДПРИЯТИЙ

601. ЖИВОТНОВОДЧЕСКАЯ ФЕРМА
602. РАСТЕНИЕВОДСТВО КХ "ЕНБЕК"
603. ЖИВОТНОВОДЧЕСКАЯ ФЕРМА ТОО "СМАТАЕВ"
604. УБОЙНЫЙ ЦЕХ ИП "БАТТ АЙЫМ"
605. ЖИВОТНОВОДЧЕСКАЯ ФЕРМА КХ "АЛТЫН"
606. ПТИЦЕФАБРИКА ТОО "СЕВЕРНЫЙ БРОЙЛЕР"

VII. ТЕРРИТОРИИ И ПРЕДПРИЯТИЯ ТРАНСПОРТА, ИНЖЕНЕРНЫХ КОММУНИКАЦИЙ, СВЯЗИ И ПРОЧИЕ ТЕРРИТОРИИ

701. КОТЕЛЬНАЯ
702. ВОДОЗАБОРНАЯ СКВАЖИНА (РЕШЕНИЕ О ВЫНОСЕ)
703. ВОДОЗАБОРНАЯ БАШНЯ (НЕ ДЕЙСТВ)
704. СКОТОМОГИЛЬНИК
705. СТИХИЙНАЯ СВАЛКА ТВЕРДЫХ БЫТОВЫХ ОТХОДОВ(РЕШЕНИЕ О ЗАКРЫТИИ)
706. КЛАДБИЩЕ

изм.	кол.уч.	лист	№ док.	подпись	дата	Коммунальное государственное учреждение «Аппарат акима Аралагашского сельского округа Аккайынского района Северо-Казахстанской области»			
ГАП		Самойлов А.			10.24	Схемы развития и застройки (упрощенный вариант генерального плана малого населенного пункта) с.Аралагаш, Аккайынского района, Северо-Казахстанской области	ГП - 3		
							стадия	лист	листов
АРХИТЕКТОР		Сакенов Б.			10.24		ГП	3	15
ДИРЕКТОР		Боранбаева Х.			10.24	Опорный план	Гос. лицензия № 0002812		KAZGEOSAULET