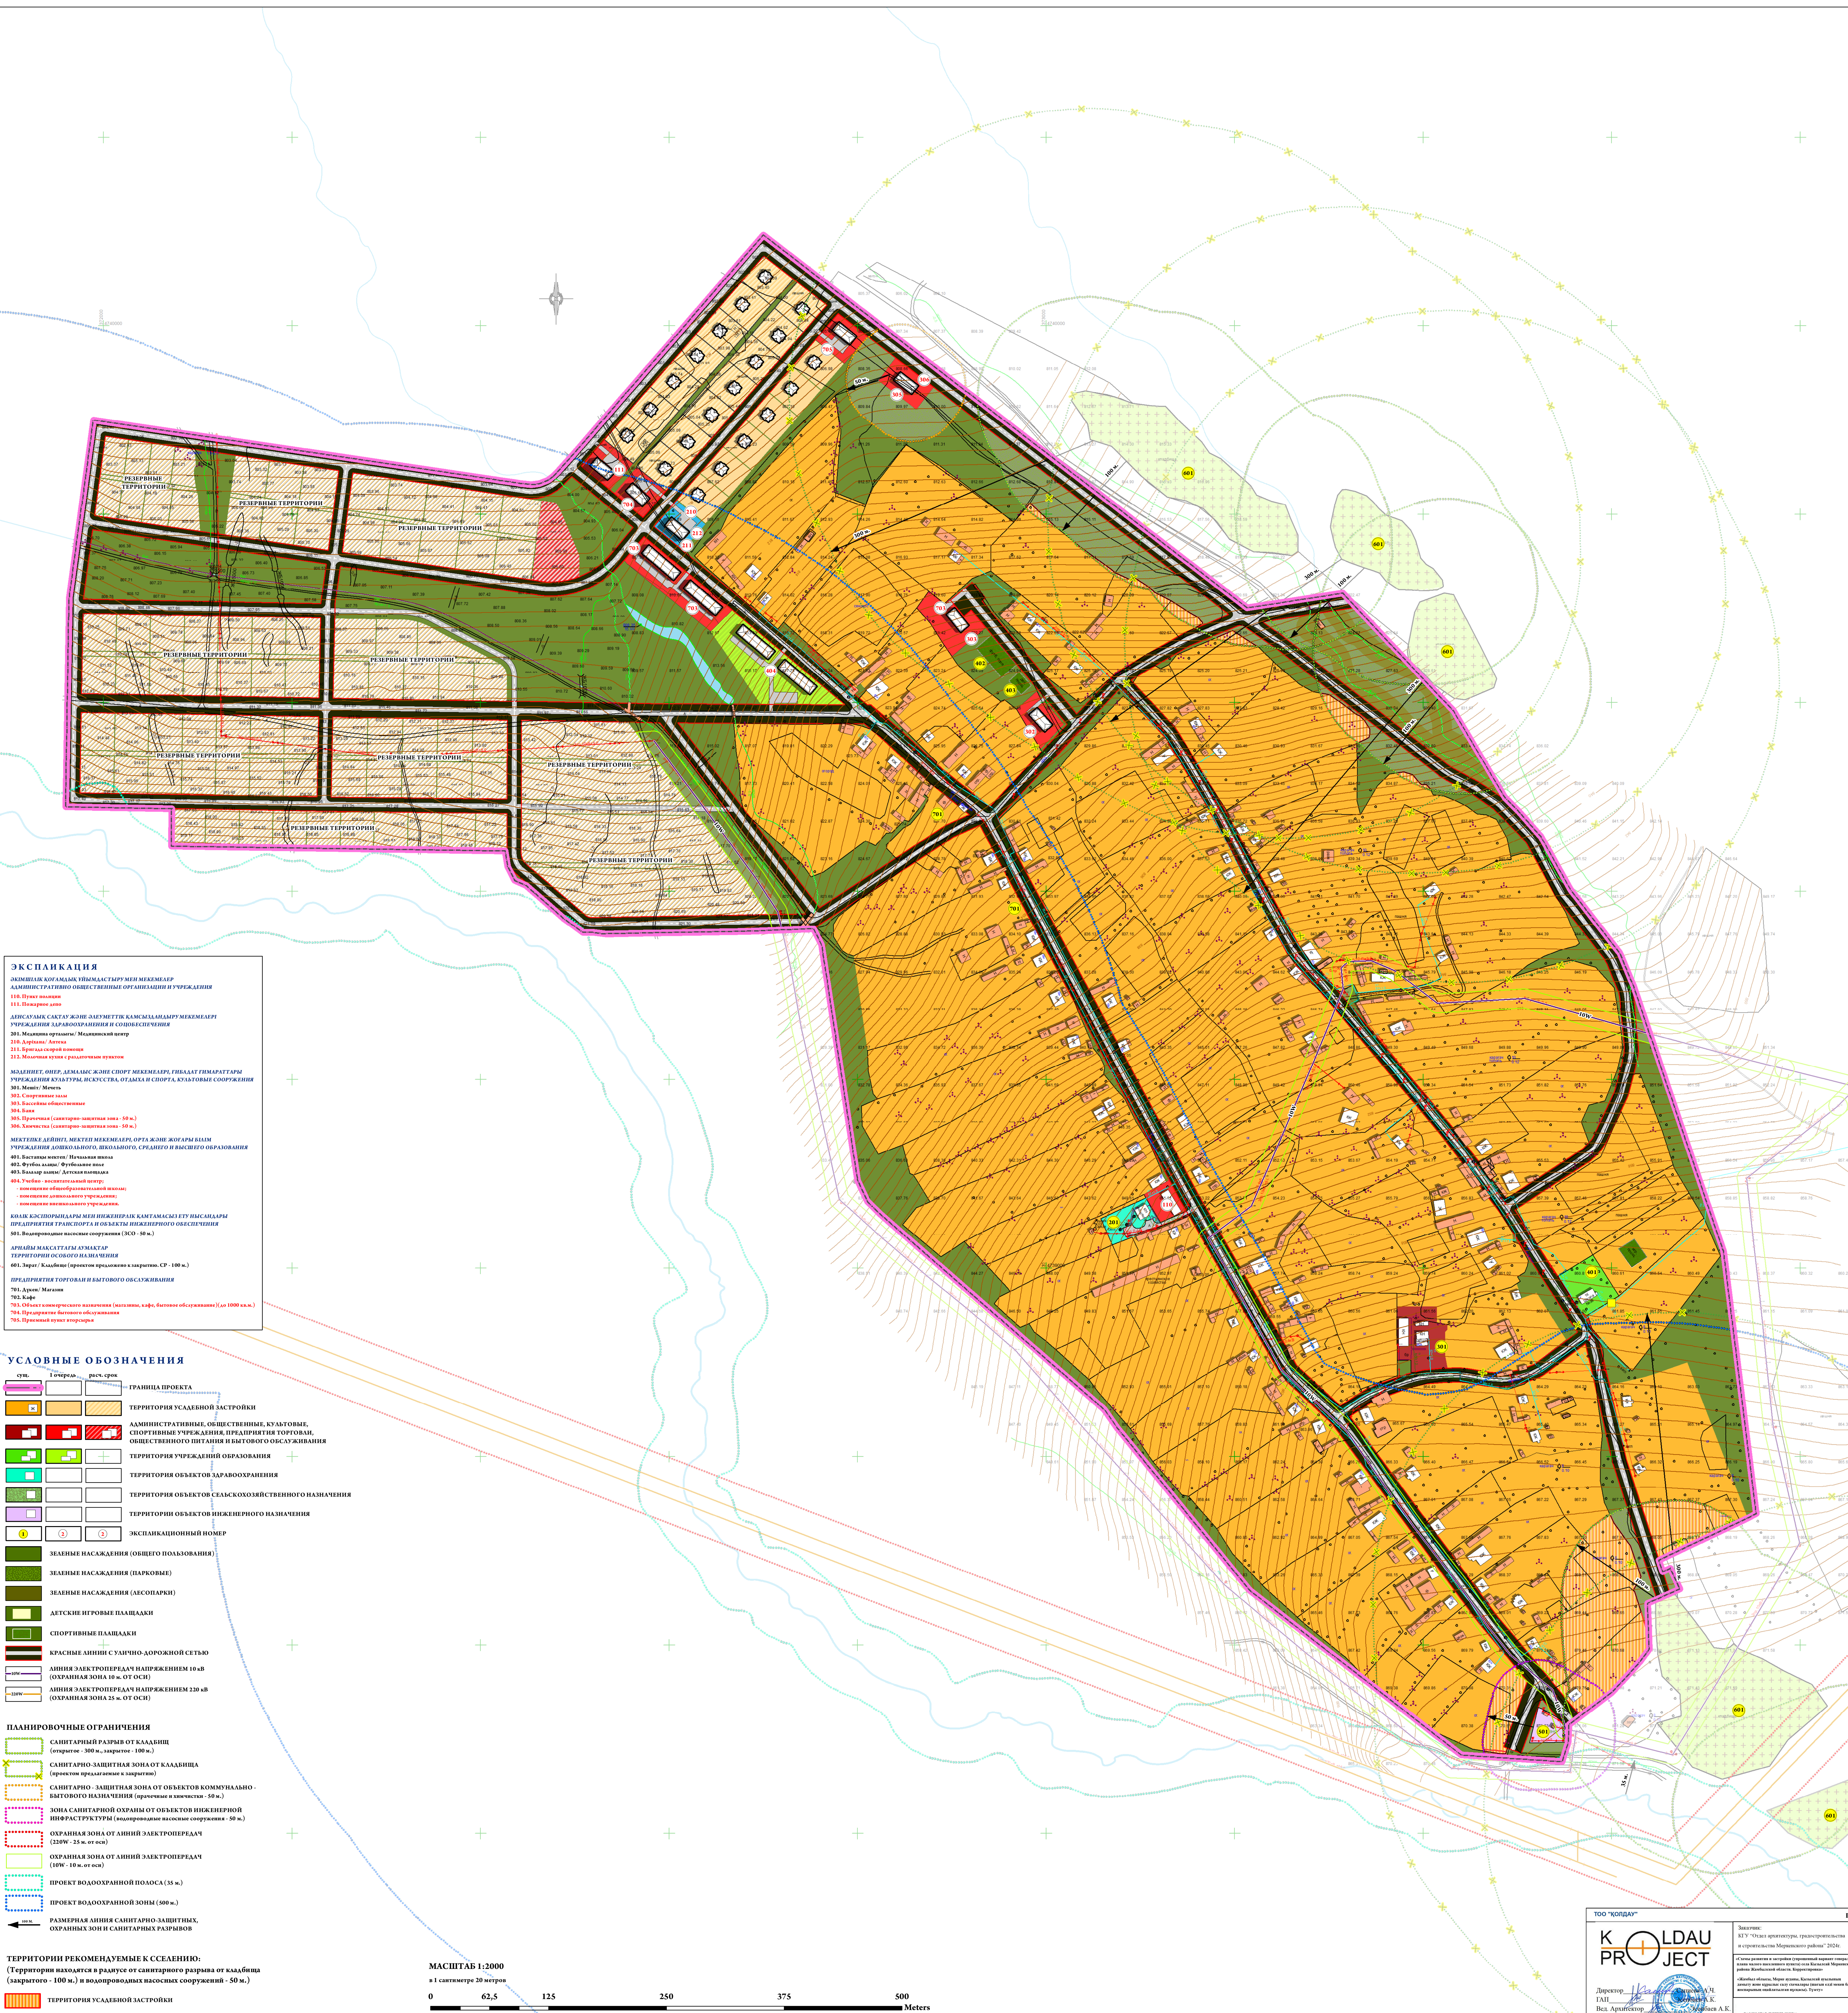


ЖАМБЫЛ ОБЛЫСЫ, МЕРКЕН АУДАНЫ, ҚЫЗЫЛСАЙ АУЫЛЫНЫҢ ДАМУ ТУРАЛЫ ЖӘНЕ ҚҰРЫЛЫС САЛУ СХЕМАЛАРЫ (ШАҒЫН ЕЛДІ МЕКЕН БАС ЖОСПАРЫНЫҢ ОҢАЙЛАТЫЛҒАН НҰСҚАСЫ). ТҮЗЕТУ СХЕМЫ РАЗВИТИЯ И ЗАСТРОЙКИ (УПРОЩЕННЫЙ ВАРИАНТ ГЕНЕРАЛЬНОГО ПЛАНА МАЛОГО НАСЕЛЕННОГО ПУНКТА) С. ҚЫЗЫЛСАЙ МЕРКЕНСКОГО РАЙОНА ЖАМБЫЛСКОЙ ОБЛАСТИ. КОРРЕКТИРОВКА

 ТЕРРИТОРИЯ УСАДЕБНОЙ ЗАСТРОЙКИ


в 1 сантиметре 20 метров





