


ҚАРАҒАНДЫ ОБЛЫСЫ ОСАКАРОВ АУДАНЫ САРЫӨЗЕК АУЫЛДЫҚ ОКРУГІ **РУССКАЯ ИВАНОВКА**
АУЫЛЫНЫҢ, ЕГЖЕЙ-ТЕГЖЕЙЛІ ЖОСПАРЛАУ ЖОБАСЫМЕН БІРІКТІРІЛГЕН ДАМУ ЖӘНЕ
ҚҰРЫЛЫС САЛУ СХЕМАСЫН ӘЗІРЛЕУ (БАС ЖОСПАРДЫҢ ОҢАЙЛАТЫЛҒАН НҰСҚАСЫ)

РАЗРАБОТКА СХЕМЫ РАЗВИТИЯ И ЗАСТРОЙКИ, СОВМЕЩЕННОГО С ПРОЕКТОМ ДЕТАЛЬНОЙ
ПЛАНИРОВКИ СЕЛА **РУССКАЯ ИВАНОВКА** СЕЛЬСКОГО ОКРУГА САРЫОЗЕК, ОСАКАРОВСКОГО
РАЙОНА КАРАГАНДИНСКОЙ ОБЛАСТИ (УПРОЩЕННЫЙ ВАРИАНТ ГЕНЕРАЛЬНОГО ПЛАНА)

Бас жоспар (негізгі сызба)
Генеральный план (основной чертеж)
М 1:2000

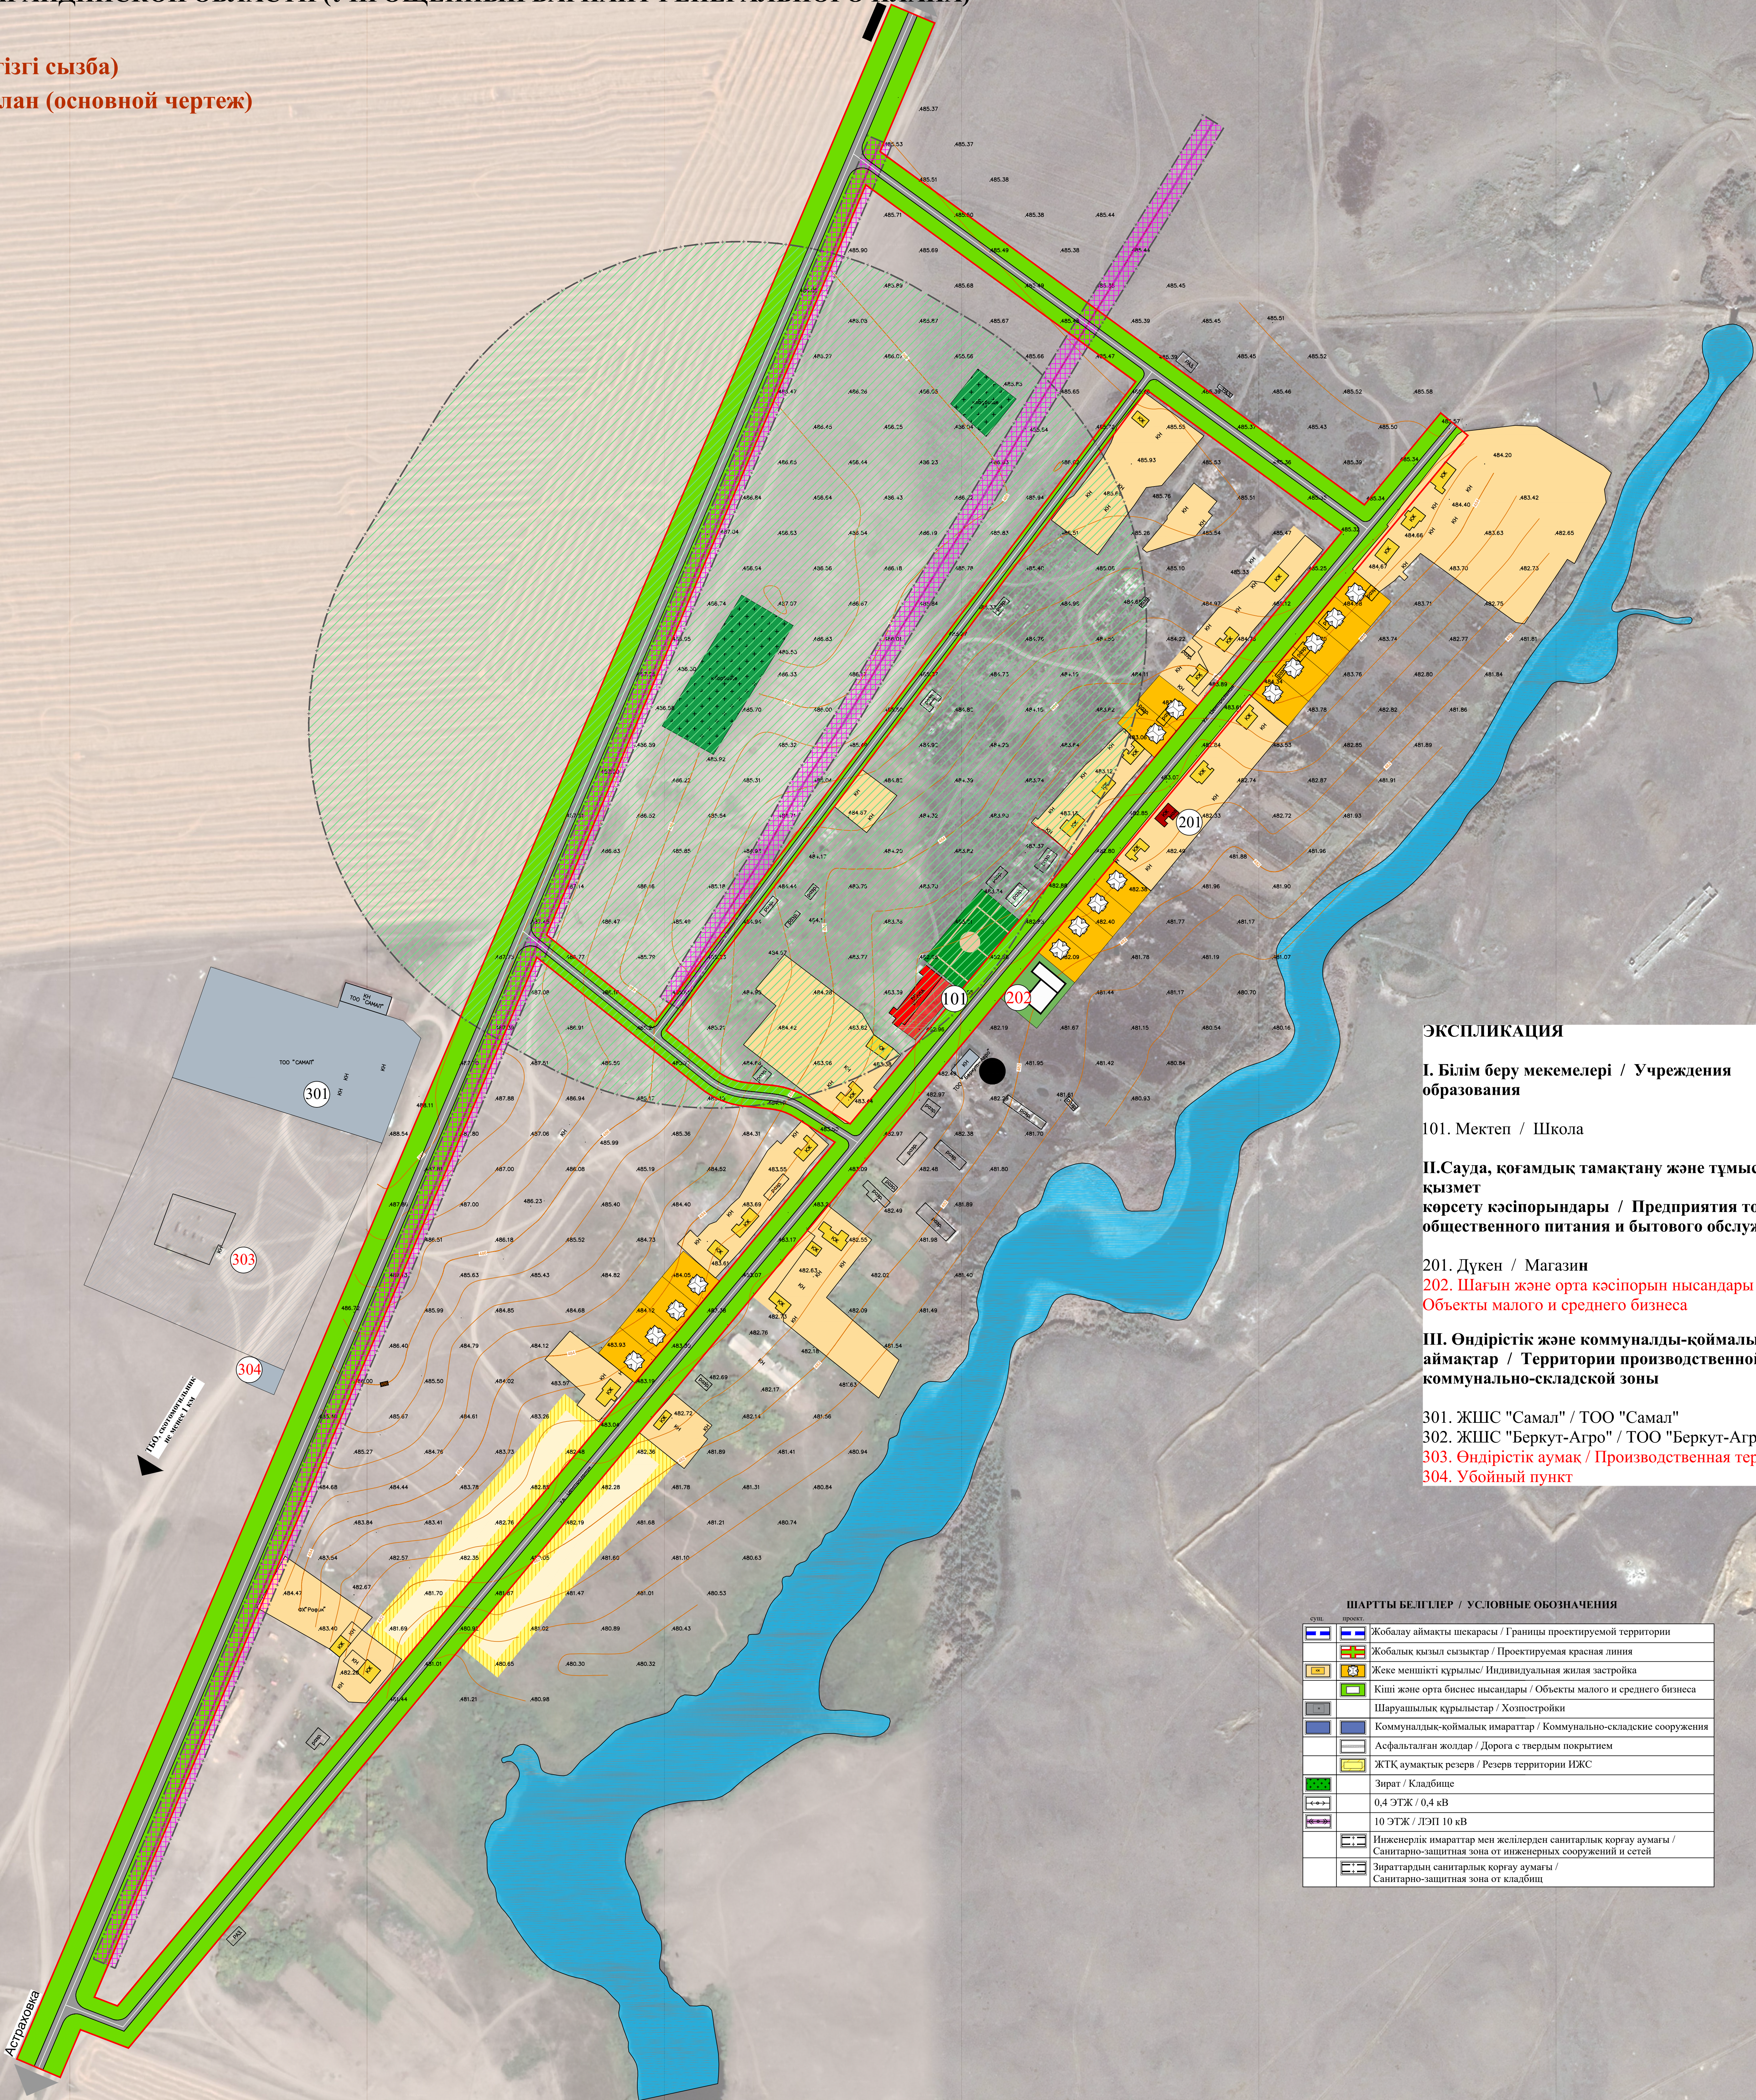

ЭКСПЛИКАЦИЯ

І. Білім беру мекемелері / Учреждения образования

101. Мектеп / Школа

ІІ.Сауда, қоғамдық тамақтану және тұмыстық қызмет көрсету кәсіпорындары / Предприятия торговли, общественного питания и бытового обслуживания

201. Дүкен / Магазин

202. Шағын және орта кәсіпорын нысандары / Объекты малого и среднего бизнеса

ІІІ. Өндірістік және коммуналды-коймалық аймақтар / Территории производственной и коммунально-складской зоны

301. ЖШС "Самал" / ТОО "Самал"

302. ЖШС "Беркут-Агро" / ТОО "Беркут-Агро"

303. Өндірістік аумақ / Производственная территория

304. Убойный пункт

ШАРТТЫ БЕЛГІЛЕР / УСЛОВНЫЕ ОБОЗНАЧЕНИЯ	
	Жобалау аймағы шекарасы / Границы проектируемой территории
	Жобалық қызыл сызықтар / Проектируемая красная линия
	Жеке меншікті құрылыс/ Индивидуальная жилая застройка
	Кіші және орта бизнес нысандары / Объекты малого и среднего бизнеса
	Шаруашылық құрылыстар / Хозяйственные
	Коммуналдық-коймалық имараттар / Коммунально-складские сооружения
	Асфальталған жолдар / Дорога с твердым покрытием
	ЖТҚ аумақтық резерв / Резерв территории ИЖС
	Зират / Кладбище
	0,4 ЭТЖ / 0,4 кВ
	10 ЭТЖ / ЛЭП 10 кВ
	Инженерлік имараттар мен желілерден санитарлық қорғау аумағы / Санитарно-защитная зона от инженерных сооружений и сетей
	Зираттардың санитарлық қорғау аумағы / Санитарно-защитная зона от кладбищ

						ГП-2
						Заказчик:
						ГУ «Отдел архитектуры и градостроительства Осакаровского района»
Изм.	Возвуч.	Мож.	Полз.	Дата		
Выполн.	Гурманов	Катренин	Шаменин		Результатом работы является проект: детальная планировка села Русская Ивановка, сельского округа Сарыозек, Осакаровского района Карагандинской области (упрощенный вариант генерального плана)	Студия Лист Листов
					ИП	2 11
					Одобренный план М 1 : 2 000	
					ТОО "Колдун" ГСП № 0000009	