


Қарағанды облысы Осакаров ауданы **Сұңқар** ауылының дамыту және салу сызбасын (оңайлатылған бас жоспары) әзірлеу

Разработка схемы развития и застройки (упрощенный вариант генерального плана) с. **Сункар** Осакаровского района Карагандинской области

Бас жоспар (негізгі сызба)
Генеральный план (Основной чертеж)
М 1:2000

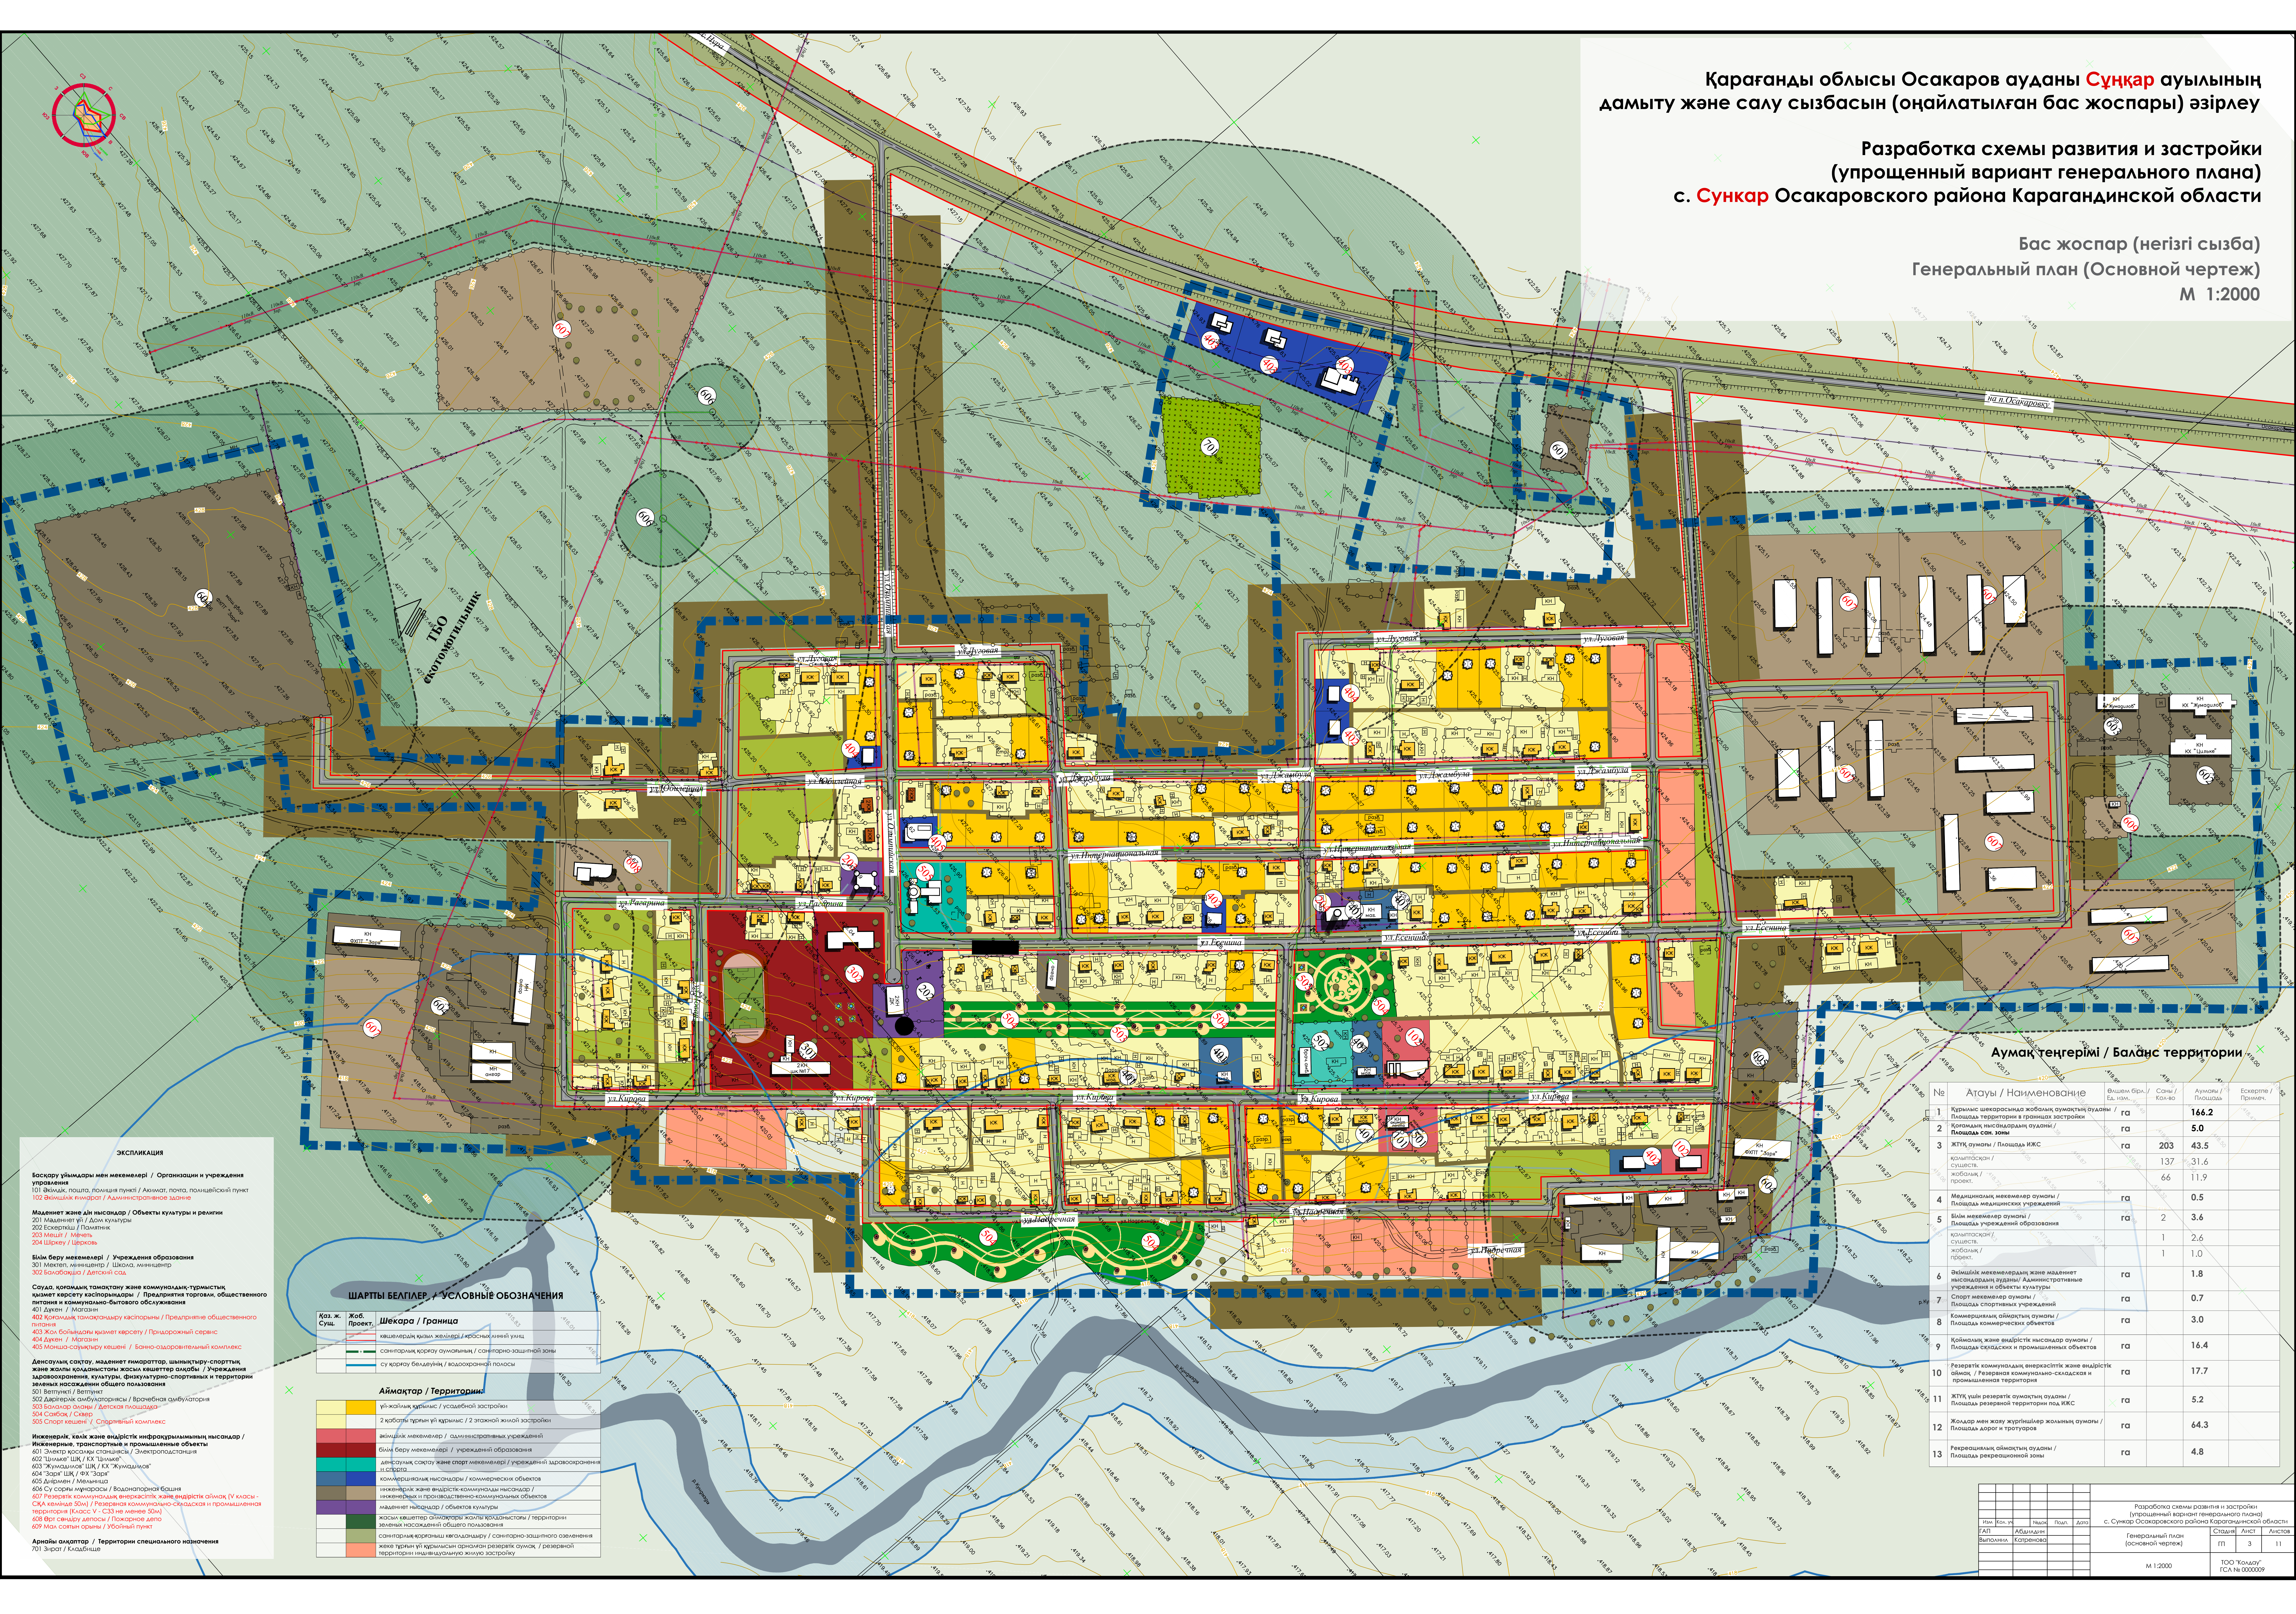

Аумақ теңгерімі / Баланс территории

№	Атауы / Наименование	Видовая Б.к. / Вид. кат.	Саны / Кол-во	Аумағы / Площадь	Ескерту / Примеч.
1	Құрылыс шекарасында жобаның аумақтың аумағы / Площадь территории в границах застройки	га		166.2	
3	ЖТҚ аумағы / Площадь ЖТС	га	203	43.5	
4	Медициналық мекемелер аумағы / Площадь медицинских учреждений	га		0.5	
5	Білім мекемелер аумағы / Площадь учреждений образования	га	2	3.6	
	коммунальн. / коммунальн.		1	2.6	
	сууш. / суш.		1	1.0	
6	Өнеркәсіптік мекемелер және мәдениет нысанының аумағы / Административные учреждения и объекты культуры	га		1.8	
7	Спорт мекемелер аумағы / Площадь спортивных учреждений	га		0.7	
8	Коммерциялық объектінің аумағы / Площадь коммерческих объектов	га		3.0	
9	Коймақ және өндірістік нысан аумағы / Площадь складских и промышленных объектов	га		16.4	
10	Резервтік коммунальн. өнеркәсіп және өндірістік аймақ / Резервная коммунально-складская и промышленная территория	га		17.7	
11	ЖТҚ үш резервтік аумақтың аумағы / Площадь резервной территории под ЖТС	га		5.2	
12	Жолдар мен жол жүргізушілер жолының аумағы / Площадь дорог и тротуаров	га		64.3	
13	Рекреациялық аймақтың аумағы / Площадь рекреационной зоны	га		4.8	

Қаз. ж. / Сыз.	Жоб. / Проект	Шекара / Граница
1	1	көшпелік қызыл жолдар / красная линия улиц
2	2	санитарлық қорғау аумағының / санитарно-защитной зоны
3	3	су қорғау белгілерін / водооградительной полосы

		Аймақтар / Территории	8
		үй-жайлар қырымыс / усадебной застройки	
		2 қабатты тұрғын үй қырымыс / 2 этажной жилой застройки	
		ақылдық мекемелері / административных учреждений	
		білім беру мекемелері / учреждений образования	
		денсаулық сақтау және спорт мекемелері / учреждений здравоохранения и спорта	
		денсаулық нысаналары / коммерческих объектов	
		инженерлік және өндірістік-коммунальн нысаналар / инженерных и производственно-коммунальных объектов	
		мәдениет нысаналары / объектов культуры	
		жолдар мен жол жүргізушілер жолының / территории дорожно-транспортного сообщения	
		санитарлық қорғау аумағының / санитарно-защитной зоны	
		жеке тұрғын үй қырымыс аймағын резервтік аумақ / резервной территории индивидуальной жилой застройки	

Басқару ұйымдары мен мекемелері / Организации и учреждения управления
101 Әкімдік, пошта, полиция пункт / Администрация, почта, полицейский пункт
102 Әкімшілік мекеме / Административное здание

Мәдениет және білім нысаналары / Объекты культуры и религии
201 Мәдениет үйі / Дом культуры
202 Ескерткіш / Памятник
204 Шіркеу / Церковь

Білім беру мекемелері / Учреждения образования
302 Балабақша / Детский сад

Сауда, қорғаныс, мәдениет және коммуналдық-тресттік нысан жүйесі нысаналары / Предприятия торговли, общественного питания и коммунально-бытового обслуживания
401 Дүкен / Магазин

Денсаулық сақтау, мәдениет және спорт нысаналары / Объекты культуры, здравоохранения, культуры, физкультурно-спортивных и территории зонирования населения

Инженерлік, қалың және өндірістік инфрақұрылымның нысаналары / Инженерные, транспортные и производственные объекты
601 Энергетикалық станция / Энергостанция

Резервтік коммунальн. өнеркәсіп және өндірістік аймақ (IV класс - СІА көлемі 50м) / Резервная коммунально-складская и промышленная территория (Класс V - СЗЗ не менее 50м)

