


ШАХТИНСК Қ. СОВХОЗ АУДАНЫНЫҢ ЕГЖЕЙ-ТЕГЖЕЙЛІ ЖОСПАРЛАУ ЖОБАСЫН ӘЗІРЛЕУ

РАЗРАБОТКА ПРОЕКТА ДЕТАЛЬНОЙ ПЛАНИРОВКИ РАЙОНА СОВХОЗА ШАХТИНСКОГО Г.ШАХТИНСК

Құрылыс нобайы (негізгі сызба)

Эскиз застройки (основной чертеж)

М 1:2 000

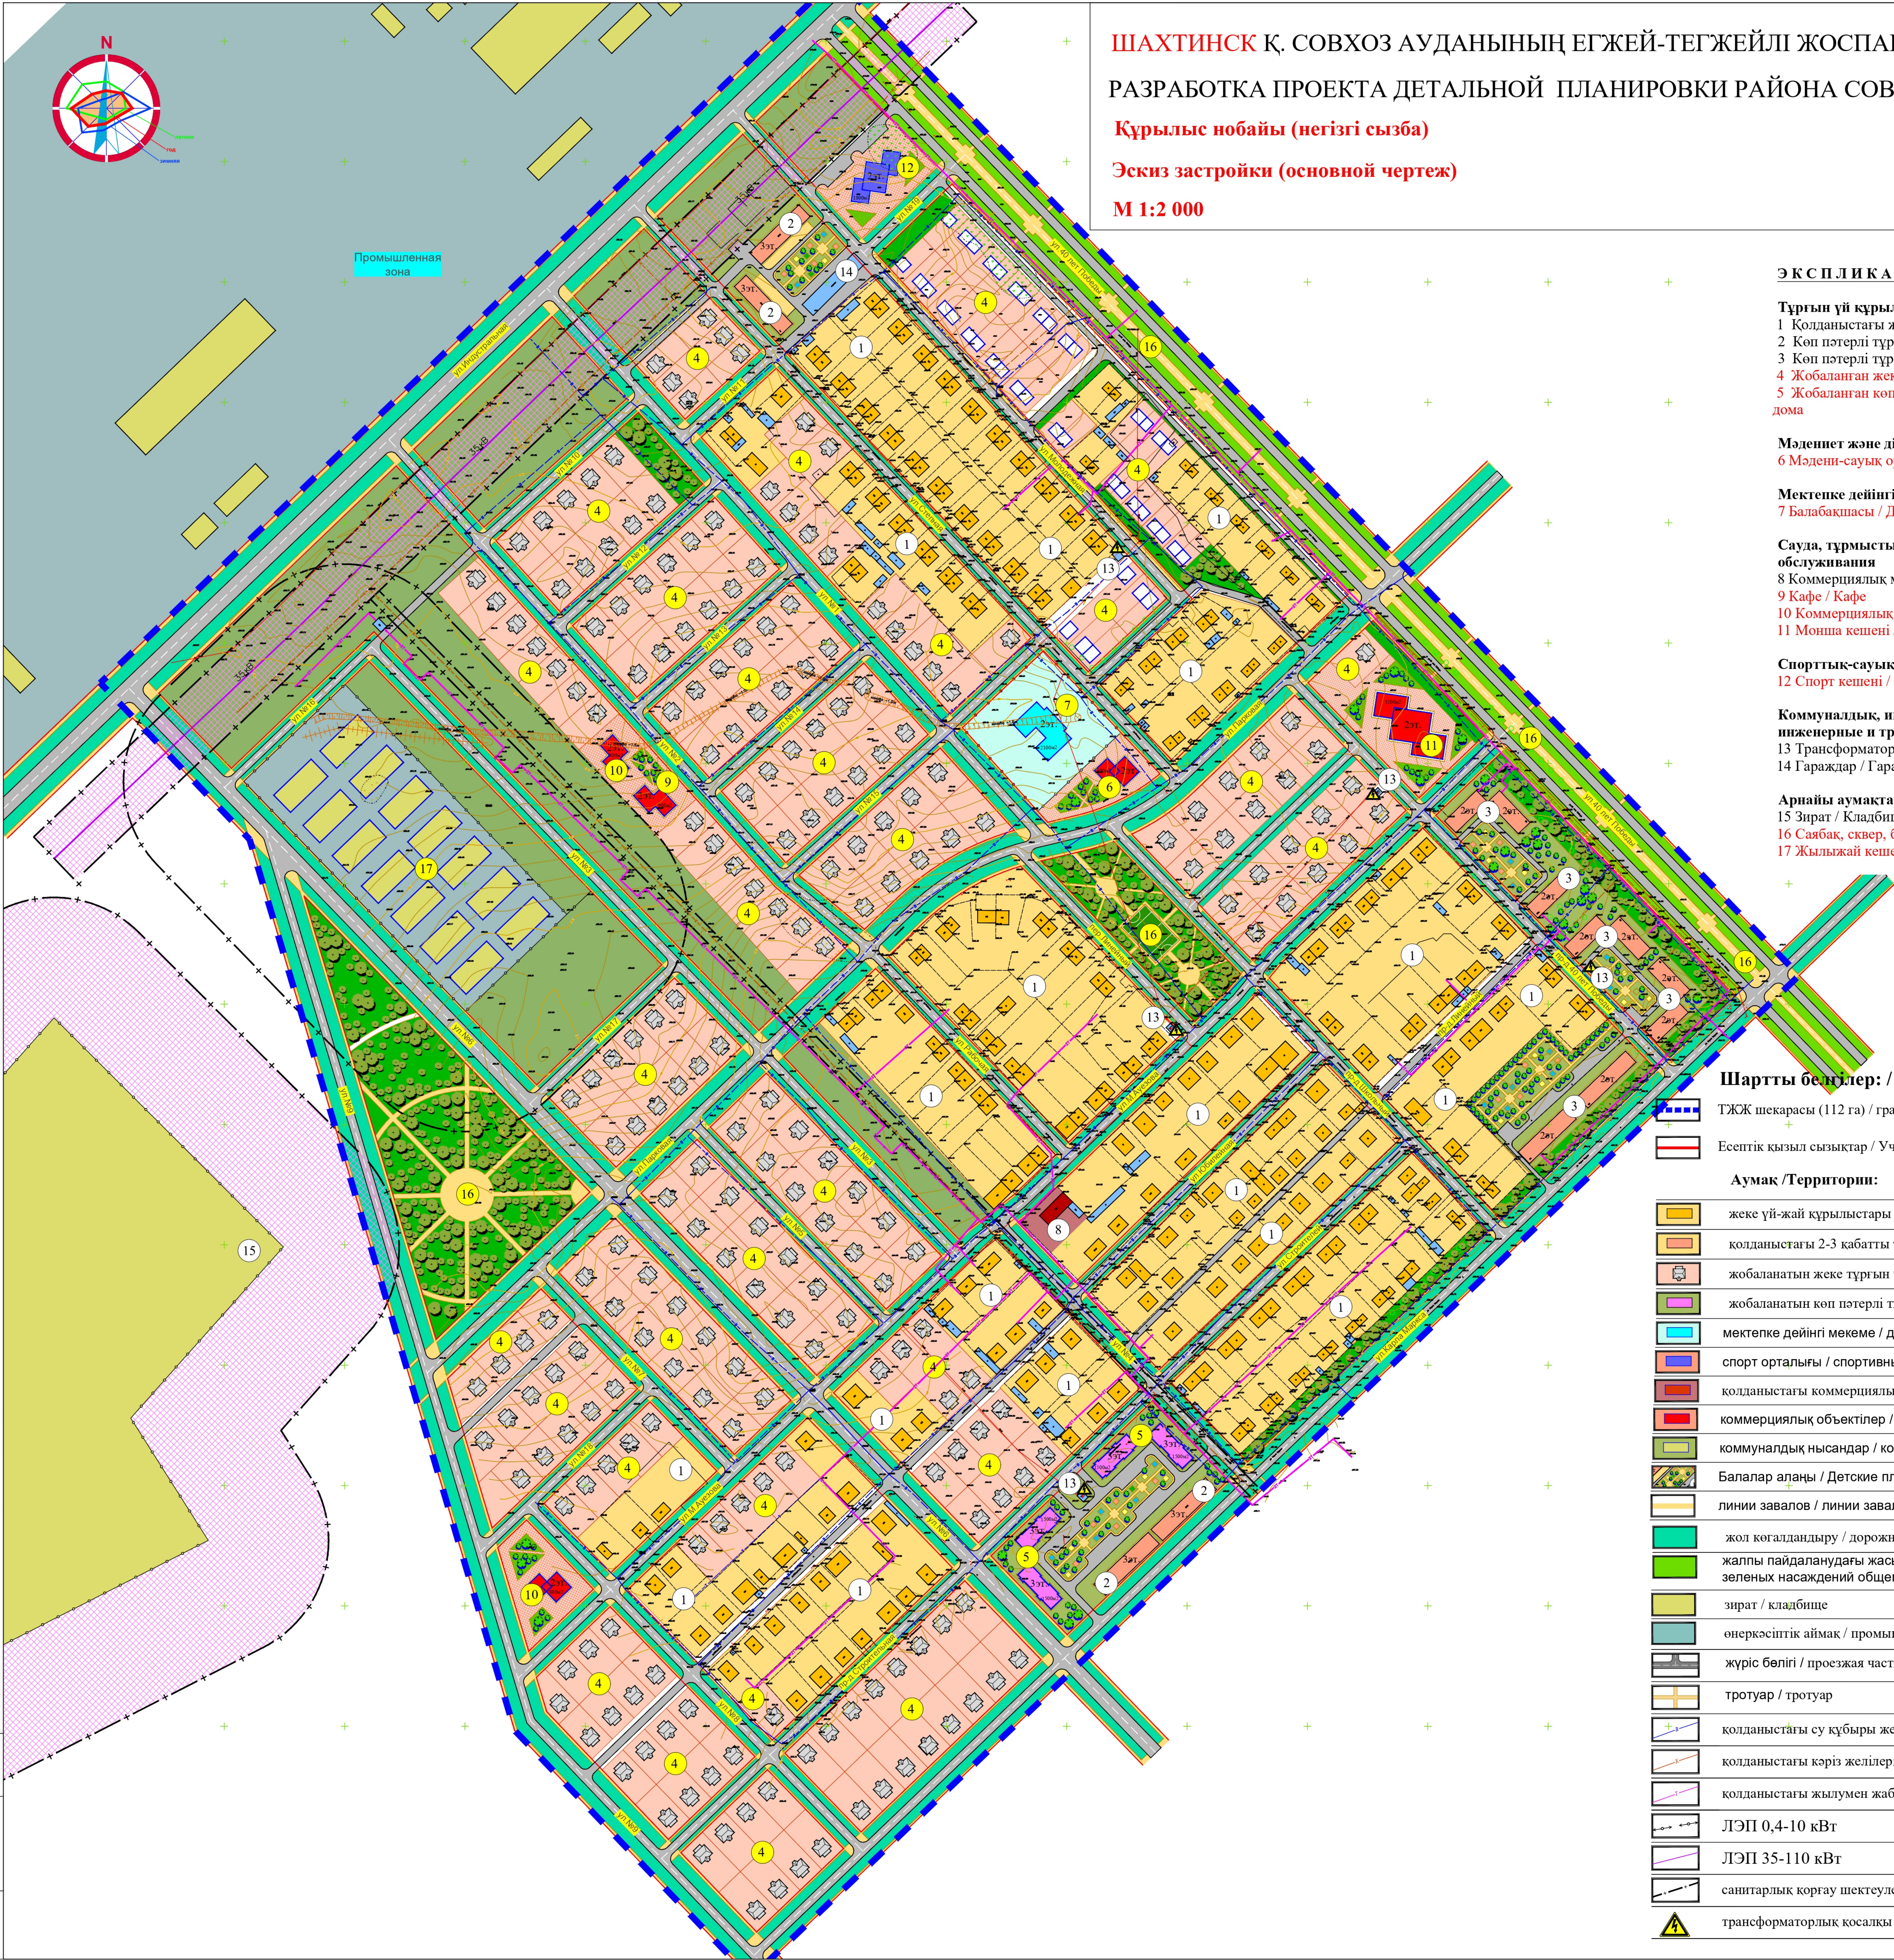

ЭКСПЛИКАЦИЯ

- Тұрғын үй құрылысы / Жилая застройка**
1 Қолданыстағы жеке тұрғын үйлер / Существующие индивидуальные жилые дома
2 Көп пәтерлі тұрғын үйлер 2 к. / Многоквартирные жилые дома 2 эт.
3 Көп пәтерлі тұрғын үйлер 3 к. / Многоквартирные жилые дома 3 эт.
4 Жобаланған жеке тұрғын үйлер / Проектируемая индивидуальные жилые дома
5 Жобаланған көп пәтерлі тұрғын үйлер / Проектируемая многоквартирные жилые дома
- Мәдениет және дін объектілері / Объекты культуры и религии**
6 Мәдени-сауық орталығы / Культурно-досуговый центр
- Мектепке дейінгі мекемелер / Дошкольные учреждения**
7 Балабақшасы / Детский сад
- Сауда, тұрмыстық қызмет көрсету объектілері / Объекты торговли, бытового обслуживания**
8 Коммерциялық мақсаттағы объект / Объект коммерческого назначения
9 Кафе / Кафе
10 Коммерциялық мақсаттағы объект / Объект коммерческого назначения
11 Монша кешені / Банный комплекс
- Спорттық-сауықтыру мекемелері / Спортно-оздоровительные учреждения**
12 Спорт кешені / Спорткомплекс
- Коммуналдық, инженерлік және көлік объектілері / Коммунальные, инженерные и транспортные объекты**
13 Трансформаторлық қосалқы станция / Трансформаторная подстанция
14 Гараждар / Гаражи
- Арнайы аумақтар / Специальные территории**
15 Зират / Кладбище
16 Саябақ, сквер, бульвар / Парк, сквер, бульвар
17 Жылыжай кешені / Тепличный комплекс

Шартты белгілер: / Условные обозначения

- ТЖЖ шекарасы (112 га) / граница ПДП (112 га)
- Есептік қызыл сызықтар / Учетные красные линии
- Аумақ /Территории:**
- жеке үй-жай құрылыстары қолданыстағы /существующая индивидуальная жилая застройка
 - қолданыстағы 2-3 қабатты тұрғын үй құрылысы / существующая 2-3 этажная жилая застройка
 - жобаланатын жеке тұрғын үй құрылысы /проектируемая индивидуальная жилая застройка
 - жобаланатын көп пәтерлі тұрғын үй құрылысы / проектируемая многоквартирные жилая застройка
 - мектепке дейінгі мекеме / дошкольный учреждение
 - спорт орталығы / спортивный центр
 - қолданыстағы коммерциялық нысан / существующий коммерчески объект
 - коммерциялық объектілер / коммерческие объекты
 - коммуналдық нысандар / коммунальные объекты
 - Балалар алаңы / Детские площадки
 - линии завалов / линии завалов
 - жол көгалдандыру / дорожного озеленения
 - жалпы пайдаланудағы жасыл желектер (аллеялар, саябақтар, скверлер) зеленых насаждений общего пользования (аллеи, парки, скверы)
 - зират / кладбище
 - өнеркәсіптік аймақ / промышленные зона
 - жүріс бөлігі / проезжая часть
 - тротуар / тротуар
 - қолданыстағы су құбыры желілері / существующие линии водопровода
 - қолданыстағы кәріз желілері / существующие линии канализации
 - қолданыстағы жылумен жабдықтау желілері / существующие линии теплоснабжения
 - ЛЭП 0,4-10 кВт
 - ЛЭП 35-110 кВт
 - санитарлық қорғау шектеулері / санитарно-защитные ограничения
 - трансформаторлық қосалқы станция / трансформаторная подстанция