
ШЫҒЫС ҚАЗАҚСТАН ОБЛЫСЫ АЯГӨЗ АУДАНЫ АЯГӨЗ ҚАЛАСЫ ЕТ КОМБИНАТЫ АУДАННЫҢ ЕГЖЕЙ-ТЕГЖЕЙЛІ ЖОСПАРЛАУ ЖОБАСЫН ТҮЗЕУ

КОРРЕКТИРОВКА ПРОЕКТА ДЕТАЛЬНОЙ ПЛАНИРОВКИ РАЙОНА МЯСОКОМБИНАТ ГОРОДА АЯГОЗ АЯГОЗСКОГО РАЙОНА ВКО

Құрылыс нобайы (негізгі сызба)
Эскиз застройки (основной чертеж)

М 1:2000

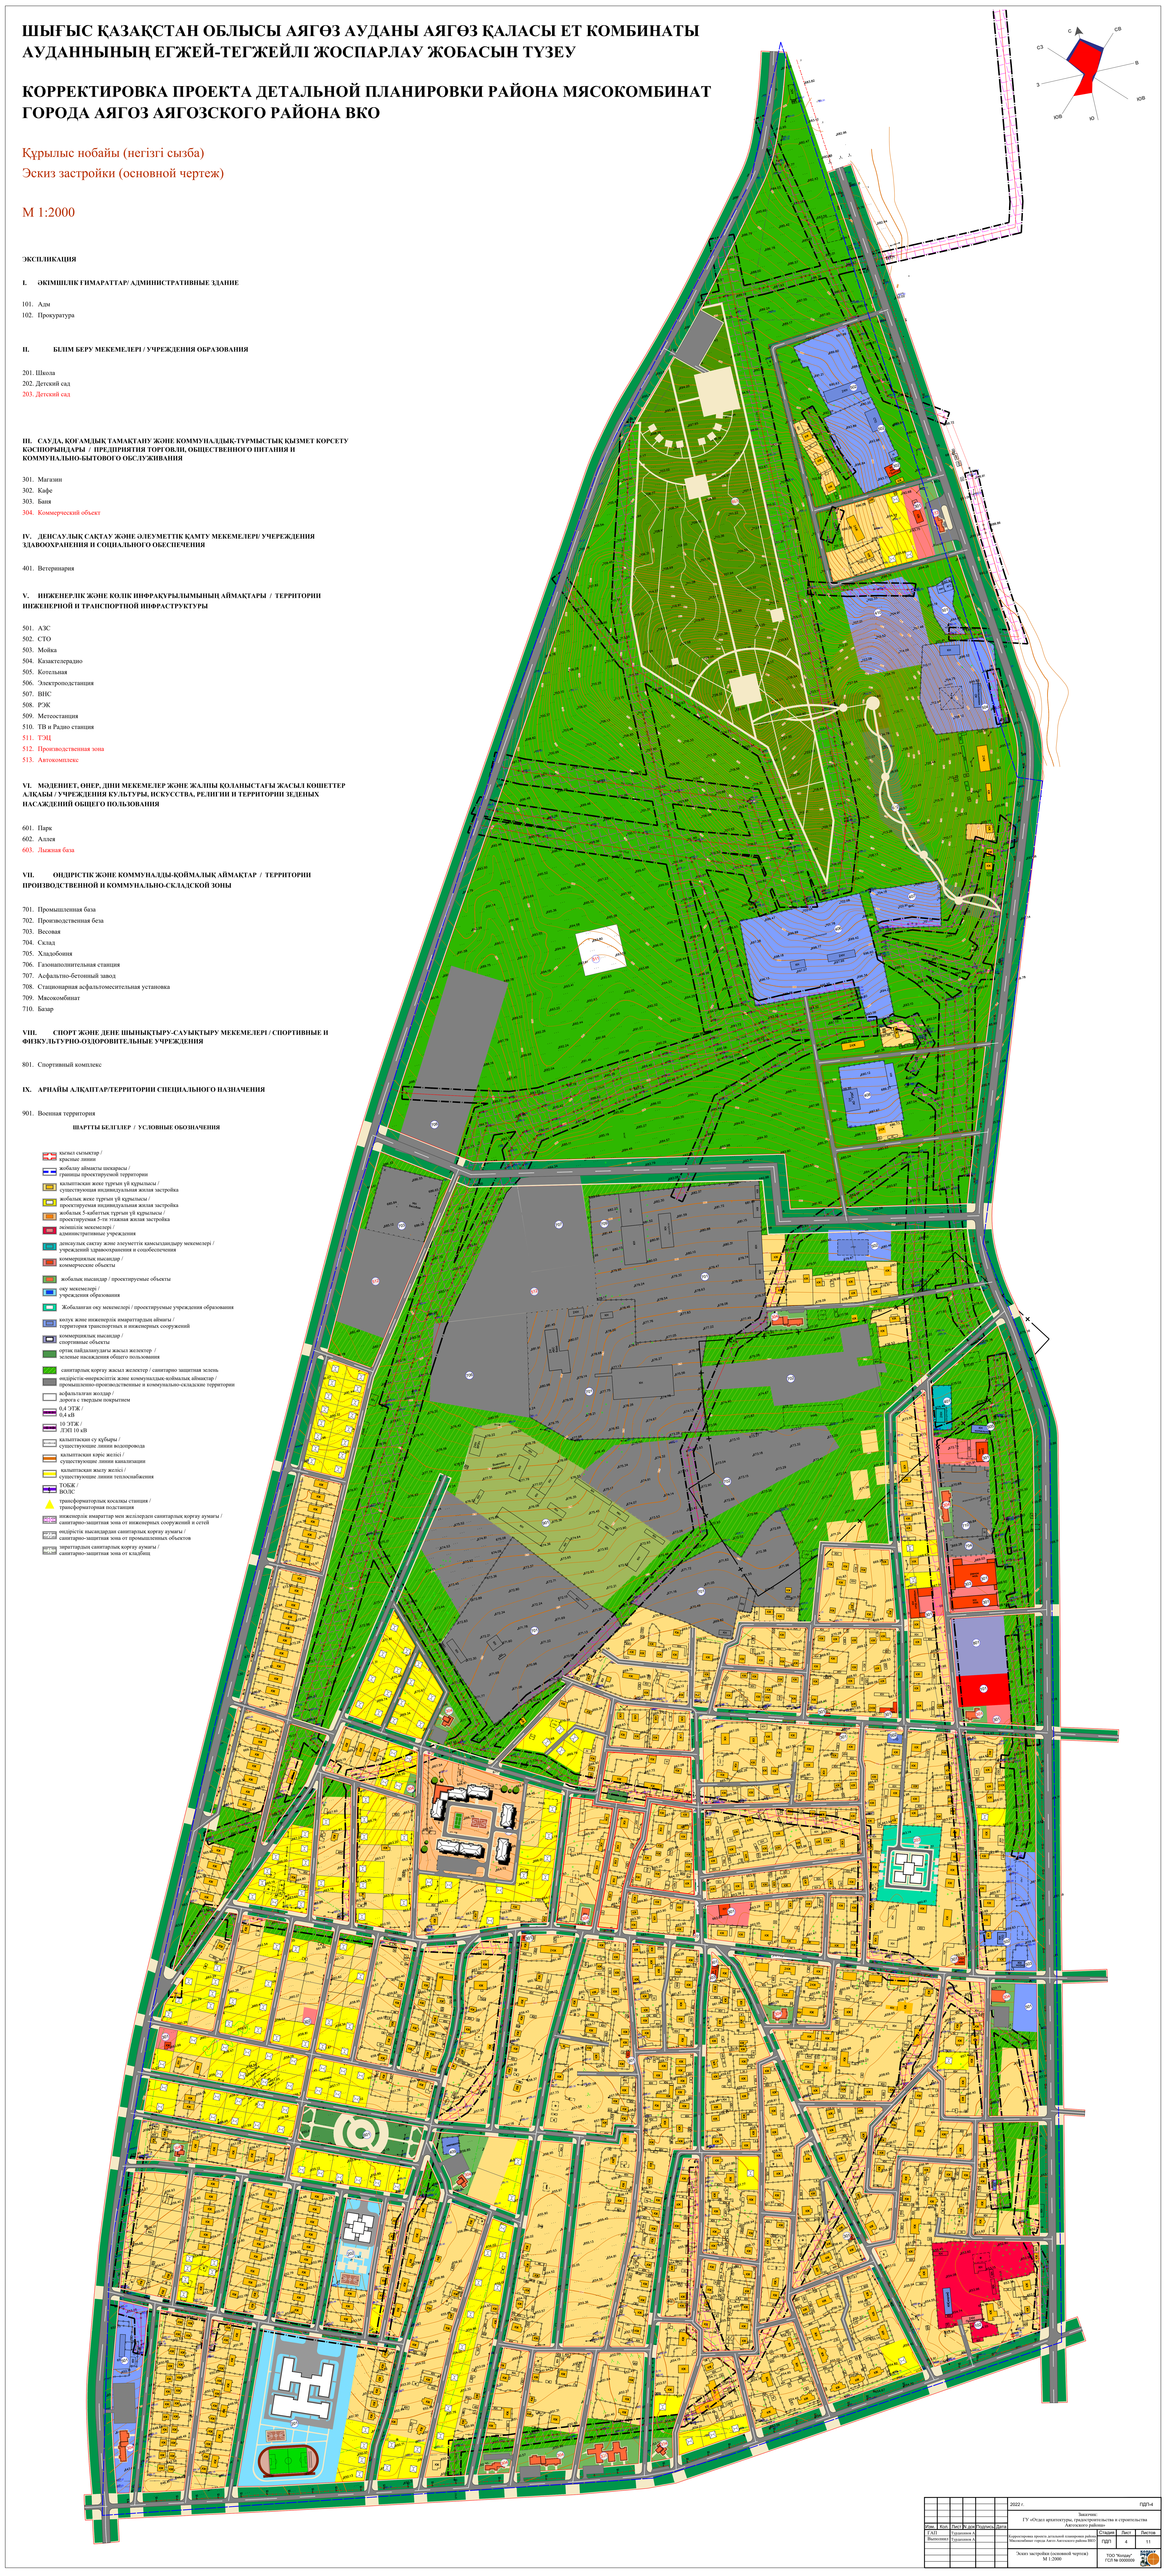

ЭКСПЛИКАЦИЯ

I. ӘКІМШІЛІК ҒИМАРАТТАР/ АДМИНИСТРАТИВНЫЕ ЗДАНИЕ

101. Әділ
102. Прокуратура

II. БІЛІМ БЕРУ МЕКЕМЕЛЕРІ / УЧРЕЖДЕНИЯ ОБРАЗОВАНИЯ

201. Школа
202. Детский сад
203. Детский сад

III. САУДА, ҚОҒАМДЫҚ ТАМАҚТАНУ ЖӘНЕ КОММУНАЛДЫҚ-ТҰРМЫСТЫҚ ҚЫЗМЕТ КӨРСЕТУ ҚОСПОРЫНДАРЫ / ПРЕДПРИЯТИЯ ТОРГОВЛИ, ОБЩЕСТВЕННОГО ПИТАНИЯ И КОММУНАЛЬНО-БЫТОВОГО ОБСЛУЖИВАНИЯ

301. Магазин
302. Кафе
303. Баня
304. Коммерческий объект

IV. ДЕНСАУЛЫҚ САҚТАУ ЖӘНЕ ӘЛЕУМЕТТІК ҚАМТУ МЕКЕМЕЛЕРІ/ УЧЕРЕЖДЕНИЯ ЗДАВООХРАНЕНИЯ И СОЦИАЛЬНОГО ОБЕСПЕЧЕНИЯ

401. Ветеринария

V. ИНЖЕНЕРЛІК ЖӘНЕ КӨЛІК ИНФРАҚҰРЫЛЫМЫНЫҢ АЙМАҚТАРЫ / ТЕРРИТОРИИ ИНЖЕНЕРНОЙ И ТРАНСПОРТНОЙ ИНФРАСТРУКТУРЫ

501. АЖС
502. СТО
503. Мойка
504. Казактелерадио
505. Котельная
506. Электроподстанция
507. ВНС
508. РЭК
509. Метеостанция
510. ТВ и Радио станция
511. ТЭЦ
512. Производственная зона
513. Автокомплекс

VI. МӘДЕНИЕТ, ОНЕР, ДІНИ МЕКЕМЕЛЕР ЖӘНЕ ЖАЛПЫ ҚОЛДАНЫСТАҒЫ ЖАСЫЛ КӨШЕТТЕР АЛАҚАБЫ / УЧРЕЖДЕНИЯ КУЛЬТУРЫ, ИСКУССТВА, РЕЛИГИИ И ТЕРРИТОРИИ ЗЕЛЕНЫХ НАСАЖДЕНИЙ ОБЩЕГО ПОЛЬЗОВАНИЯ

601. Парк
602. Аллея
603. Лыжная база

VII. ӨНДІРІСТІК ЖӘНЕ КОММУНАЛДЫ-ҚОЙМАЛЫҚ АЙМАҚТАР / ТЕРРИТОРИИ ПРОИЗВОДСТВЕННОЙ И КОММУНАЛЬНО-СКЛАДСКОЙ ЗОНЫ

701. Промышленная база
702. Производственная база
703. Весовая
704. Склад
705. Хладобойня
706. Газонаполнительная станция
707. Асфальто-бетонный завод
708. Стационарная асфальтосмесительная установка
709. Мясокомбинат
710. Базар

VIII. СПОРТ ЖӘНЕ ДЕНЕ ШЫНЫҚТЫРУ-САУЫҚТЫРУ МЕКЕМЕЛЕРІ / СПОРТИВНЫЕ И ФИЗКУЛЬТУРНО-ОЗДОРОВИТЕЛЬНЫЕ УЧРЕЖДЕНИЯ

801. Спортивный комплекс

IX. АРНАЙЫ АЛҚАПТАР/ТЕРРИТОРИИ СПЕЦИАЛЬНОГО НАЗНАЧЕНИЯ

901. Военная территория

ШАРТТЫ БЕЛГІЛЕР / УСЛОВНЫЕ ОБОЗНАЧЕНИЯ

- қызыл сызықтар / красные линии
- жобалау аймағы шекарасы / границы проектируемой территории
- қалыптасқан және тұрғын үй құрылысы / существующая индивидуальная жилая застройка
- жобалық және тұрғын үй құрылысы / проектируемая индивидуальная жилая застройка
- жобалық 5-қабаттан тұрғын үй құрылысы / проектируемая 5-ти этажная жилая застройка
- әкімшілік мекемелер / административные учреждения
- денсаулық сақтау және әлеуметтік қамсыздандыру мекемелері / учреждений здравоохранения и соцобеспечения
- коммерциялық нысандар / коммерческие объекты
- жобалық нысандар / проектируемые объекты
- оқу мекемелері / учреждения образования
- Жобаланған оқу мекемелері/ проектируемые учреждения образования
- көлік және инженерлік инфрақұрылым аймағы / территория транспортных и инженерных сооружений
- коммерциялық нысандар / спортивные объекты
- ортақ пайдалануды жасыл желектер / зеленые насаждения общего пользования
- санитарлық қорғау жасыл желектер / санитарно защитная зелень
- өндірістік-өнеркәсіптік және коммуналдық-қоймалық аймақтар / промышленно-производственные и коммунально-складские территории
- асфальтталған жолдар / дорога с твердым покрытием
- 0,4 ТЖЖ / 0,4 кВ
- ЖЭС 10 кВ / ЛЭП 10 кВ
- қалыптасқан су құбыры / существующие линии водопровода
- қалыптасқан кәріз желісі / существующие линии канализации
- қалыптасқан жылу желісі / существующие линии теплоснабжения
- ТОБЖ / ВОЛС
- трансформаторлық қосалқы станция / трансформаторная подстанция
- инженерлік ғимараттар мен желілердің санитарлық қорғау аймағы / санитарно-защитная зона от инженерных сооружений и сетей
- өндірістік нысандардан санитарлық қорғау аймағы / санитарно-защитная зона от промышленных объектов
- зиратқа дейінгі санитарлық қорғау аймағы / санитарно-защитная зона от кладбищ

						2022 г.	ПЗ/14
						Заказчик: ГУ «Отдел архитектуры, градостроительства и строительства Аягозского района»	
ГАП		Ерсаинова Ж.				Корректировка проекта детальной планировки района Мясокомбинат города Аягоз Аягозского района ВКО	Стадия / Лист / Листов
Выполнил		Сарсенова А.					ПДП / 4 / 11
						Эскиз застройки (основной чертеж) М 1:2000	ТОО "Кедр" ГСЛ № 0000000
Изм.	Кол.	Лист	№ док.	Подпись	Дата		