

САРЫБУЛАК

СХЕМЫ РАЗВИТИЯ И ЗАСТРОЙКИ (УПРОЩЕННЫЙ ВАРИАНТ ГЕНЕРАЛЬНОГО ПЛАНА МАЛОГО НАСЕЛЕННОГО ПУНКТА) СЕЛА САРЫБУЛАК, БАЙДИБЕКСКОГО РАЙОНА, ТУРКЕСТАНСКОЙ ОБЛАСТИ
ТҮРКІСТАН ОБЛЫСЫ, БӘЙДІБЕК АУДАНЫ, САРЫБҰЛАҚ АУЫЛЫНЫҢ ДАМУ ЖӘНЕ ҚҰРЫЛЫС САЛУ СХЕМАЛАРЫНЫҢ (ХАЛЫҚЫНЫҢ САНЫ АЗ ЕЛДІ МЕКЕННІҢ БАС ЖОСПАРЫНЫҢ ОҢАЙЛАТЫЛҒАН НҰСҚАСЫ)

Тірек жоспар
Опорный план
Масштаб 1 : 2000

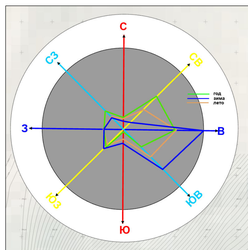

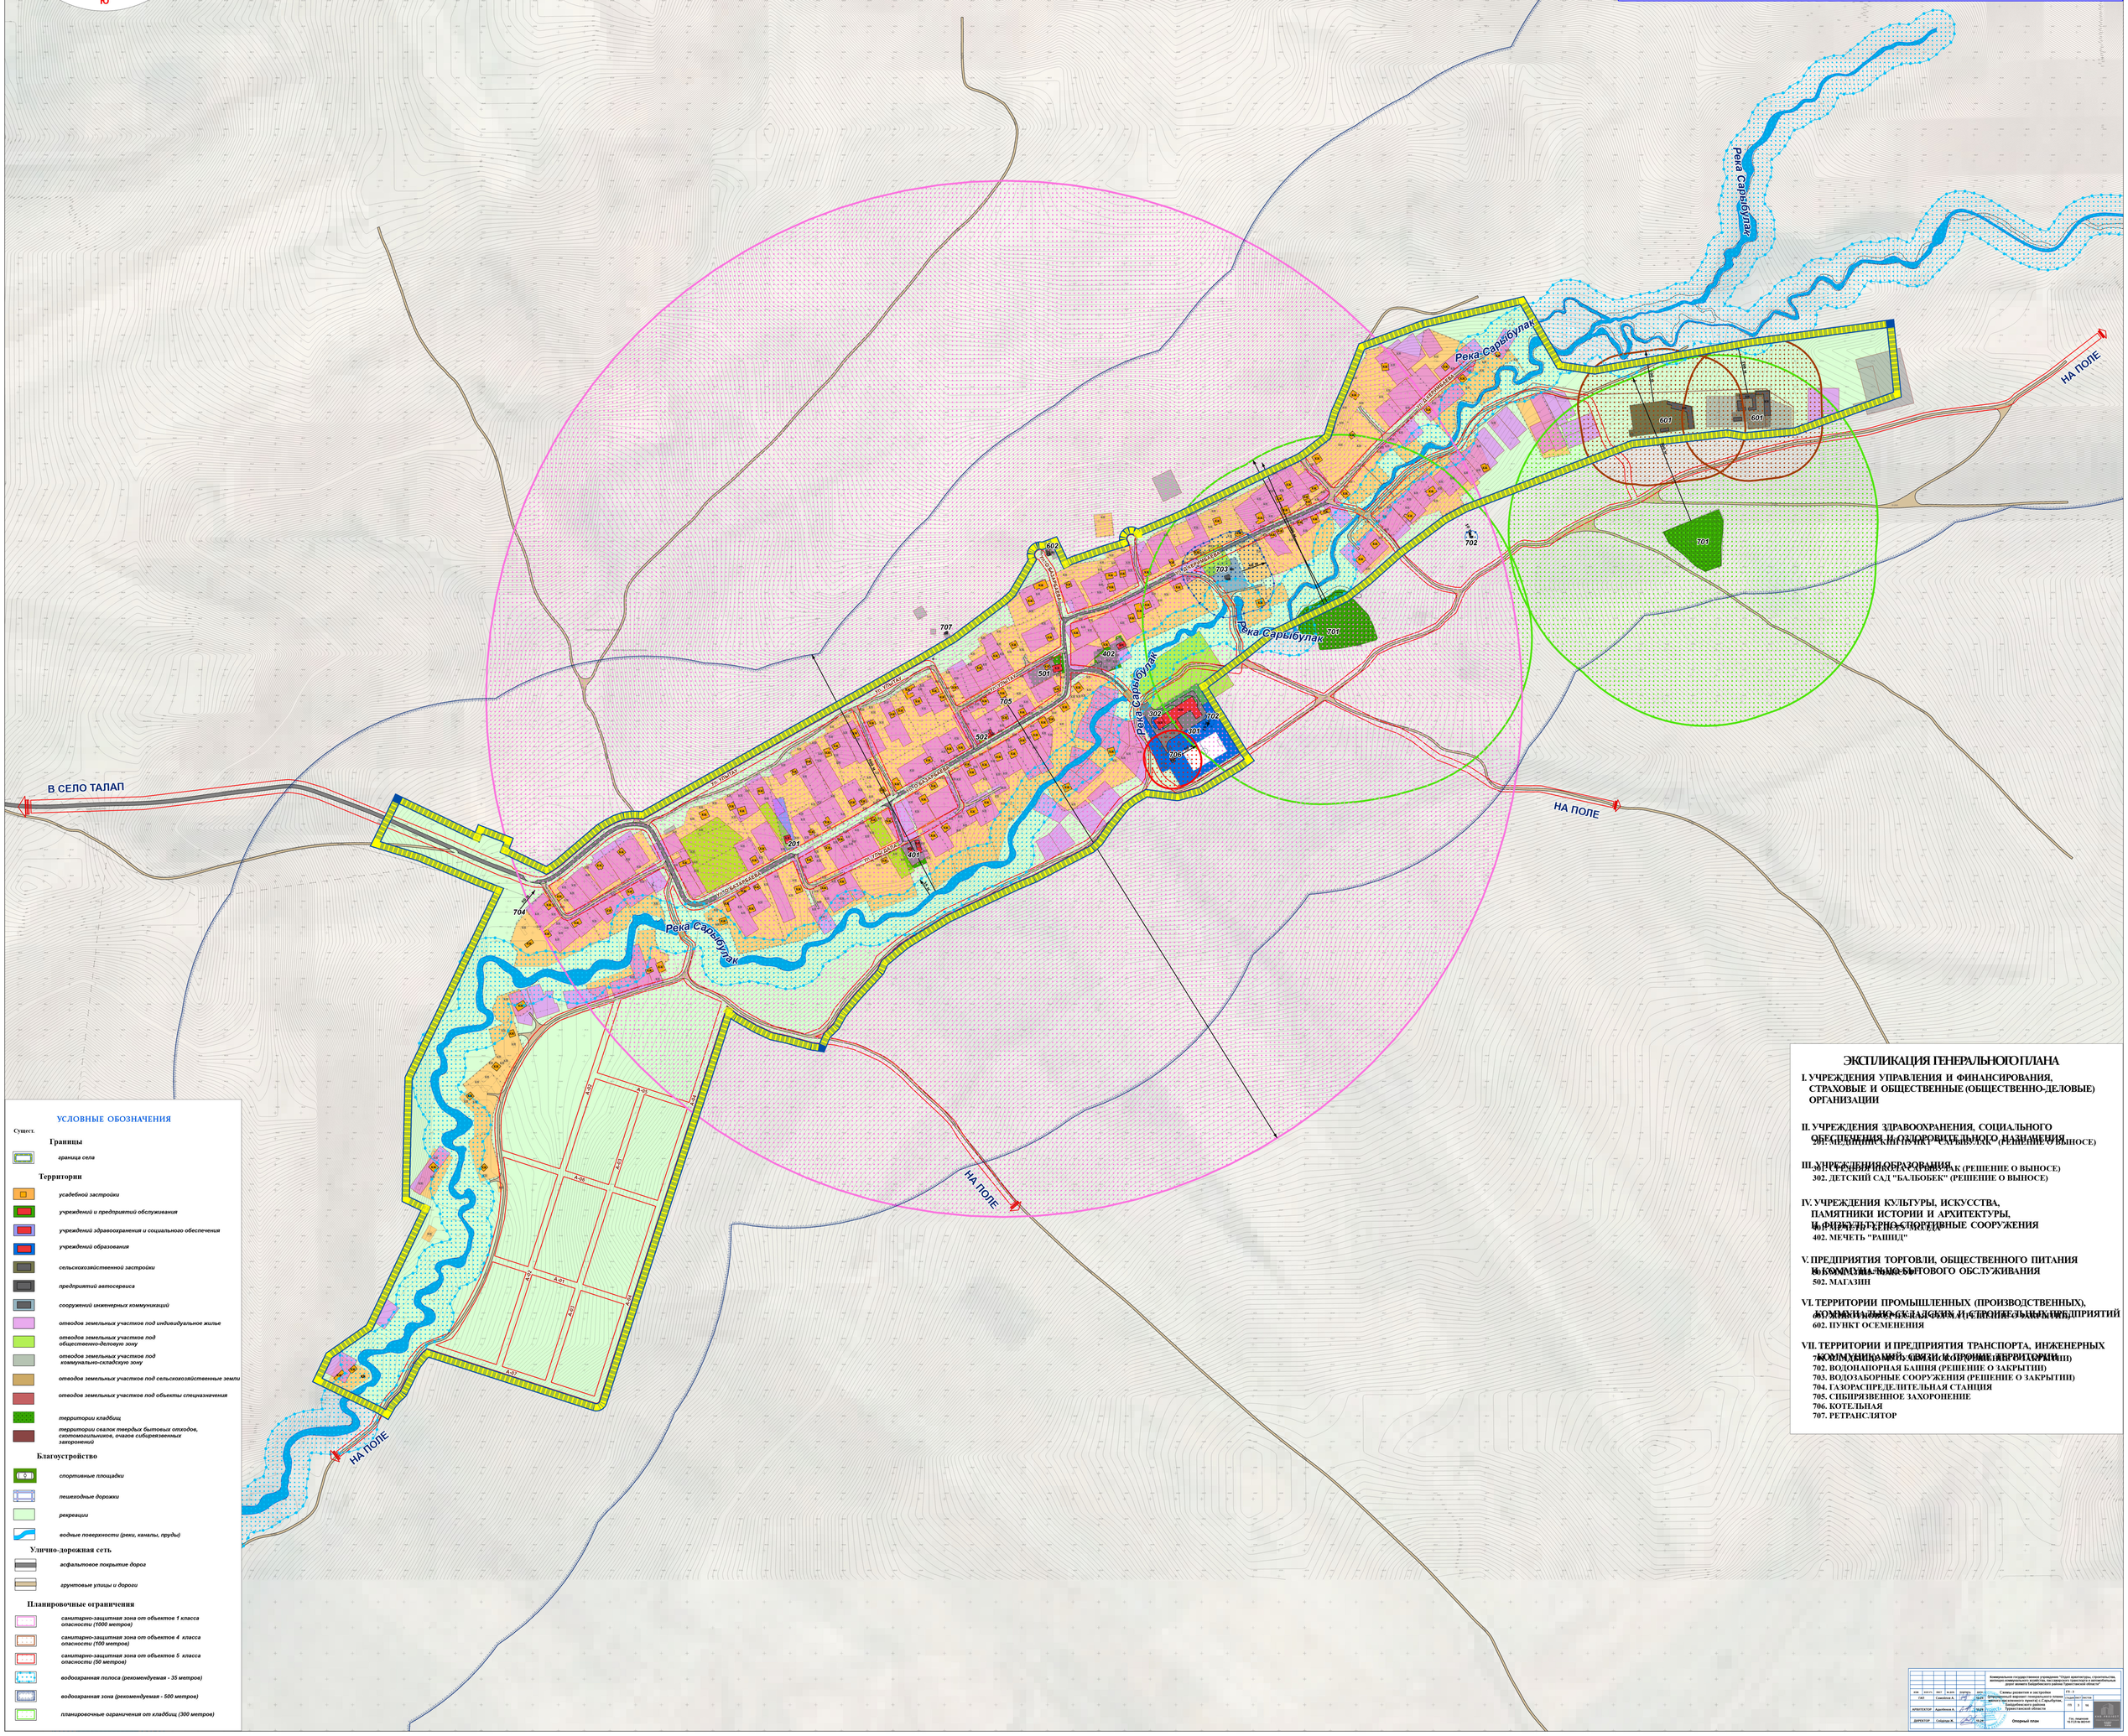

УСЛОВНЫЕ ОБОЗНАЧЕНИЯ

Сущест.

Границы
- граница села

Территории
- усадебной застройки
- учреждений и предприятий обслуживания
- учреждений здравоохранения и социального обеспечения
- учреждений образования
- сельскохозяйственной застройки
- предприятий автосервиса
- сооружений инженерных коммуникаций
- отводов земельных участков под индивидуальное жилье
- отводов земельных участков под общественно-деловую зону
- отводов земельных участков под коммунально-складскую зону
- отводов земельных участков под сельскохозяйственные земли
- отводов земельных участков под объекты специазначения
- территории кладбищ
- территории свалок твердых бытовых отходов, скотомогильников, очагов сибиреязвенных захоронений

Благоустройство
- спортивные площадки
- пешеходные дорожки
- рекреации
- водные поверхности (реки, каналы, пруды)

Улично-дорожная сеть
- асфальтовое покрытие дорог
- грунтовые улицы и дороги

Планировочные ограничения
- санитарно-защитная зона от объектов 1 класса опасности (1000 метров)
- санитарно-защитная зона от объектов 4 класса опасности (100 метров)
- санитарно-защитная зона от объектов 5 класса опасности (50 метров)
- водоохранная полоса (рекомендуемая - 35 метров)
- водоохранная зона (рекомендуемая - 500 метров)
- планировочные ограничения от кладбищ (300 метров)

ЭКСПЛИКАЦИЯ ГЕНЕРАЛЬНОГО ПЛАНА

I. УЧРЕЖДЕНИЯ УПРАВЛЕНИЯ И ФИНАНСИРОВАНИЯ, СТРАХОВЫЕ И ОБЩЕСТВЕННЫЕ (ОБЩЕСТВЕННО-ДЕЛОВЫЕ) ОРГАНИЗАЦИИ

II. УЧРЕЖДЕНИЯ ЗДРАВООХРАНЕНИЯ, СОЦИАЛЬНОГО ОБЕСПЕЧЕНИЯ И СОЦИОНОРМАТИВНОГО РАССЕЛЕНИЯ
301. ЗДАНИЕ АКТИВНОГО ОТДЫХА (САНАТОРИЙ) (РЕШЕНИЕ О ВЫНОСЕ)

III. УЧРЕЖДЕНИЯ ОБРАЗОВАНИЯ
301. СРЕДНЯЯ ШКОЛА САРЫБУЛАК (РЕШЕНИЕ О ВЫНОСЕ)
302. ДЕТСКИЙ САД "БАЛБОБЕК" (РЕШЕНИЕ О ВЫНОСЕ)

IV. УЧРЕЖДЕНИЯ КУЛЬТУРЫ, ИСКУССТВА, ПАМЯТНИКИ ИСТОРИИ И АРХИТЕКТУРЫ, И ФИЗКУЛЬТУРНО-СПОРТИВНЫЕ СООРУЖЕНИЯ
401. МЕЧЕТЬ "БЕЛАЯ МЕЧЕТЬ"
402. МЕЧЕТЬ "РАШИД"

V. ПРЕДПРИЯТИЯ ТОРГОВЛИ, ОБЩЕСТВЕННОГО ПИТАНИЯ И КОММУНАЛЬНО-БЫТОВОГО ОБСЛУЖИВАНИЯ
501. МАГАЗИН
502. МАГАЗИН

VI. ТЕРРИТОРИИ ПРОМЫШЛЕННЫХ (ПРОИЗВОДСТВЕННЫХ), КОММУНАЛЬНО-СКЛАДСКИХ И СЕЛЬСКОХОЗЯЙСТВЕННЫХ ПРЕДПРИЯТИЙ
601. ЗЕМЛИ СЕЛЬСКОХОЗЯЙСТВЕННОГО НАЗНАЧЕНИЯ
602. ПУНКТ ОСЕМЕНЕНИЯ

VII. ТЕРРИТОРИИ И ПРЕДПРИЯТИЯ ТРАНСПОРТА, ИНЖЕНЕРНЫХ КОММУНИКАЦИЙ, СВЯЗИ И ПРОЧИЕ ТЕРРИТОРИИ
701. ВОДОЗАБОРНЫЕ СООРУЖЕНИЯ (РЕШЕНИЕ О ЗАКРЫТИИ)
702. ВОДОНАПОРНАЯ БАШНЯ (РЕШЕНИЕ О ЗАКРЫТИИ)
703. ВОДОЗАБОРНЫЕ СООРУЖЕНИЯ (РЕШЕНИЕ О ЗАКРЫТИИ)
704. ГАЗОРАСПРЕДЕЛИТЕЛЬНАЯ СТАНЦИЯ
705. СИБИРЯЗВЕННОЕ ЗАХОРОНЕНИЕ
706. КОТЕЛЬНАЯ
707. РЕТРАНСЛЯТОР

ИЗМ	КОЛ.УЧ.	ЛИСТ	№ ДОК.	ПОДПИСЬ	ДАТА	Схемы развития и застройки (упрощенный вариант генерального плана) села Сарыбулак Байдибекского района Туркестанской области		
ГИП		Семейкин А.					Стадия	Лист	Листов
АРХИТЕКТОР		Адильханов А.					ГП	3	16
ДИРЕКТОР		Сейдалы Ж.				Опорный план	ГП. планировка 13-72-16-ПЗ-ОП		

Коммунальное государственное учреждение "Отдел архитектуры, строительства, жилищно-коммунального хозяйства, пассажирского транспорта и автомобильных дорог акимата Байдибекского района Туркестанской области"