ТУРАКТЫ

СХЕМЫ РАЗВИТИЯ И ЗАСТРОЙКИ (УПРОЩЕННЫЙ ВАРИАНТ ГЕНЕРАЛЬНОГО ПЛАНА МАЛОГО НАСЕЛЕННОГО ПУНКТА) СЕЛА ТУРАКТЫ, БАЙДИБЕКСКОГО РАЙОНА, ТУРКЕСТАНСКОЙ ОБЛАСТИ

ТҮРКІСТАН ОБЛЫСЫ, БӘЙДІБЕК АУДАНЫ, ТҰРАҚТЫ АУЫЛЫНЫҢ ДАМУ ЖӘНЕ ҚҰРЫЛЫС САЛУ СХЕМАЛАРЫНЫҢ (ХАЛҚЫНЫҢ САНЫ АЗ ЕЛДІ МЕКЕННІҢ БАС ЖОСПАРЫНЫҢ ОҢАЙЛАТЫЛҒАН НҰСҚАСЫ)

Тірек жоспар
Опорный план
Масштаб 1 : 2000

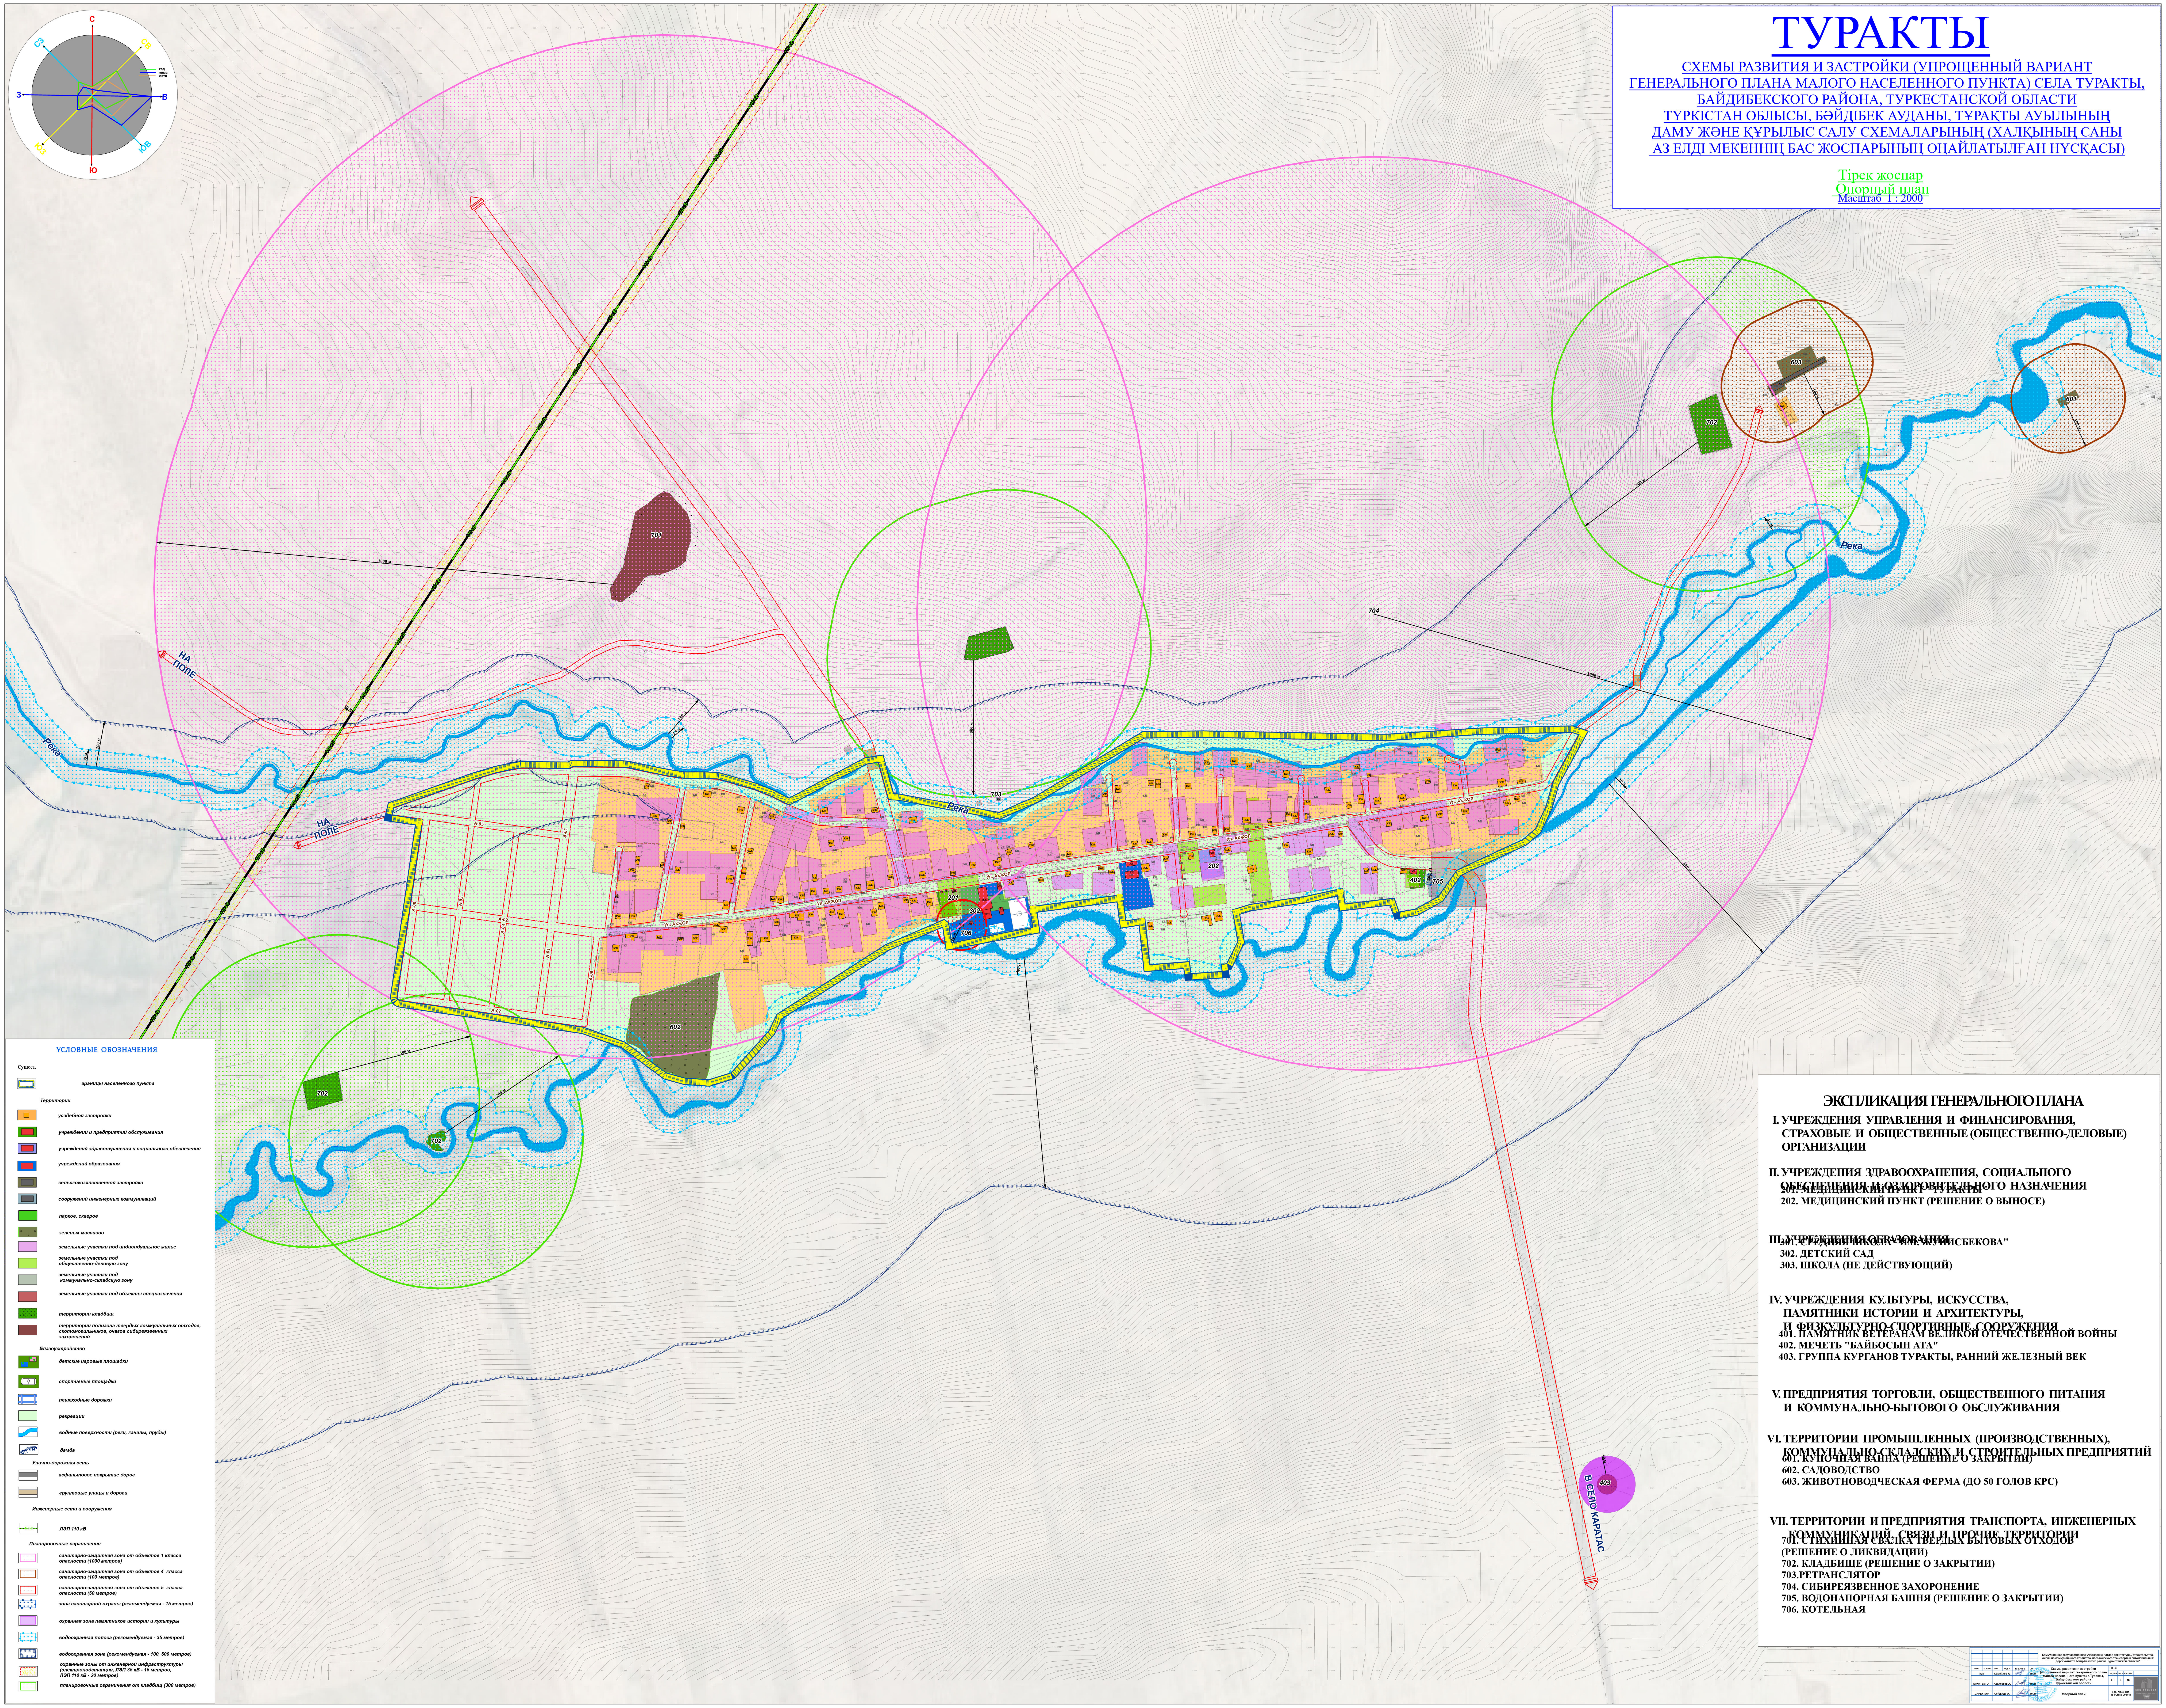

УСЛОВНЫЕ ОБОЗНАЧЕНИЯ

Сущест.

▭	границы населенного пункта
Территории	
🟧	усадебной застройки
🟥	учреждений и предприятий обслуживания
🟥	учреждений здравоохранения и социального обеспечения
🟥	учреждений образования
⬛	сельскохозяйственной застройки
⬛	сооружений инженерных коммуникаций
🟩	парков, скверов
🟫	зеленых массивов
🟪	земельные участки под индивидуальное жилье
🟩	земельные участки под общественно-деловую зону
▨	земельные участки под коммунально-складскую зону
🟥	земельные участки под объекты спецназначения
🟩	территории кладбищ
🟫	территории полигона твердых коммунальных отходов, скотомогильников, очагов сибиреязвенных захоронений
Благоустройство	
🟩	детские игровые площадки
🟩	спортивные площадки
▭	пешеходные дорожки
▭	рекреации
🟦	водные поверхности (реки, каналы, пруды)
▭	дамба
Улично-дорожная сеть	
▬	асфальтовое покрытие дорог
▬	грунтовые улицы и дороги
Инженерные сети и сооружения	
110кВ	ЛЭП 110 кВ
Планировочные ограничения	
▭	санитарно-защитная зона от объектов 1 класса опасности (1000 метров)
▭	санитарно-защитная зона от объектов 4 класса опасности (100 метров)
▭	санитарно-защитная зона от объектов 5 класса опасности (50 метров)
▭	зона санитарной охраны (рекомендуемая - 15 метров)
🟪	охранная зона памятников истории и культуры
▭	водоохранная полоса (рекомендуемая - 35 метров)
▭	водоохранная зона (рекомендуемая - 100, 500 метров)
▭	охранные зоны от инженерной инфраструктуры (электроподстанция, ЛЭП 35 кВ - 15 метров, ЛЭП 110 кВ - 20 метров)
▭	планировочные ограничения от кладбищ (300 метров)

ЭКСПЛИКАЦИЯ ГЕНЕРАЛЬНОГО ПЛАНА

I. УЧРЕЖДЕНИЯ УПРАВЛЕНИЯ И ФИНАНСИРОВАНИЯ, СТРАХОВЫЕ И ОБЩЕСТВЕННЫЕ (ОБЩЕСТВЕННО-ДЕЛОВЫЕ) ОРГАНИЗАЦИИ

II. УЧРЕЖДЕНИЯ ЗДРАВООХРАНЕНИЯ, СОЦИАЛЬНОГО ОБЕСПЕЧЕНИЯ И ОЗДОРОВИТЕЛЬНОГО НАЗНАЧЕНИЯ

201. МЕДИЦИНСКИЙ ПУНКТ "ТУРАКТЫ"
202. МЕДИЦИНСКИЙ ПУНКТ (РЕШЕНИЕ О ВЫНОСЕ)

III. УЧРЕЖДЕНИЯ ОБРАЗОВАНИЯ

301. СРЕДНЯЯ ШКОЛА "ИМ. ЖУНИСБЕКОВА"
302. ДЕТСКИЙ САД
303. ШКОЛА (НЕ ДЕЙСТВУЮЩИЙ)

IV. УЧРЕЖДЕНИЯ КУЛЬТУРЫ, ИСКУССТВА, ПАМЯТНИКИ ИСТОРИИ И АРХИТЕКТУРЫ, И ФИЗКУЛЬТУРНО-СПОРТИВНЫЕ СООРУЖЕНИЯ

401. ПАМЯТНИК ВЕТЕРАНАМ ВЕЛИКОЙ ОТЕЧЕСТВЕННОЙ ВОЙНЫ
402. МЕЧЕТЬ "БАЙБОСЫН АТА"
403. ГРУППА КУРГАНОВ ТУРАКТЫ, РАННИЙ ЖЕЛЕЗНЫЙ ВЕК

V. ПРЕДПРИЯТИЯ ТОРГОВЛИ, ОБЩЕСТВЕННОГО ПИТАНИЯ И КОММУНАЛЬНО-БЫТОВОГО ОБСЛУЖИВАНИЯ

VI. ТЕРРИТОРИИ ПРОМЫШЛЕННЫХ (ПРОИЗВОДСТВЕННЫХ), КОММУНАЛЬНО-СКЛАДСКИХ И СТРОИТЕЛЬНЫХ ПРЕДПРИЯТИЙ

601. КУПОЧНАЯ ВАННА (РЕШЕНИЕ О ЗАКРЫТИИ)
602. САДОВОДСТВО
603. ЖИВОТНОВОДЧЕСКАЯ ФЕРМА (ДО 50 ГОЛОВ КРС)

VII. ТЕРРИТОРИИ И ПРЕДПРИЯТИЯ ТРАНСПОРТА, ИНЖЕНЕРНЫХ КОММУНИКАЦИЙ, СВЯЗИ И ПРОЧИЕ ТЕРРИТОРИИ

701. СТИХИЙНАЯ СВАЛКА ТВЕРДЫХ БЫТОВЫХ ОТХОДОВ (РЕШЕНИЕ О ЛИКВИДАЦИИ)
702. КЛАДБИЩЕ (РЕШЕНИЕ О ЗАКРЫТИИ)
703.РЕТРАНСЛЯТОР
704. СИБИРЕЯЗВЕННОЕ ЗАХОРОНЕНИЕ
705. ВОДОНАПОРНАЯ БАШНЯ (РЕШЕНИЕ О ЗАКРЫТИИ)
706. КОТЕЛЬНАЯ

						Коммунальное государственное учреждение "Отдел архитектуры, строительства, жилищно-коммунального хозяйства, пассажирского транспорта и автомобильных дорог акимата Байдибекского района Туркестанской области"			
изм.	кол.уч.	лист	№ док.	подпись	дата	Схемы развития и застройки (упрощенный вариант генерального плана малого населенного пункта) с.Туракты, Байдибекского района Туркестанской области	ГП - 3		
ГАП		Самойлов А.			10.24		стадия	лист	листов
							ГП	3	16
АРХИТЕКТОР		Адалбеков А.			10.24				
ДИРЕКТОР		Сейділда Ж.			10.24	Опорный план	Гос. лицензия 15 ГСЛ № 003141		

«KHG Project»

KHG PROJECT
ПРОЕКТНАЯ ОРГАНИЗАЦИЯ