
ШЫТТЫ

СХЕМЫ РАЗВИТИЯ И ЗАСТРОЙКИ (УПРОЩЕННЫЙ ВАРИАНТ ГЕНЕРАЛЬНОГО ПЛАНА МАЛОГО НАСЕЛЕННОГО ПУНКТА) СЕЛА ШЫТТЫ, ОТЫРАРСКОГО РАЙОНА, ТУРКЕСТАНСКОЙ ОБЛАСТИ
ТҮРКІСТАН ОБЛЫСЫ, ОТЫРАР АУДАНЫ, ШЫТТЫ АУЫЛЫНЫҢ ДАМУ ЖӘНЕ ҚҰРЫЛЫС САЛУ СХЕМАЛАРЫНЫҢ (ХАЛҚЫНЫҢ САНЫ АЗ ЕЛДІ МЕКЕННІҢ БАС ЖОСПАРЫНЫҢ ОҢАЙЛАТЫЛҒАН НҰСҚАСЫ)
Негізгі сызба
Основной чертеж
Масштаб 1 : 2000

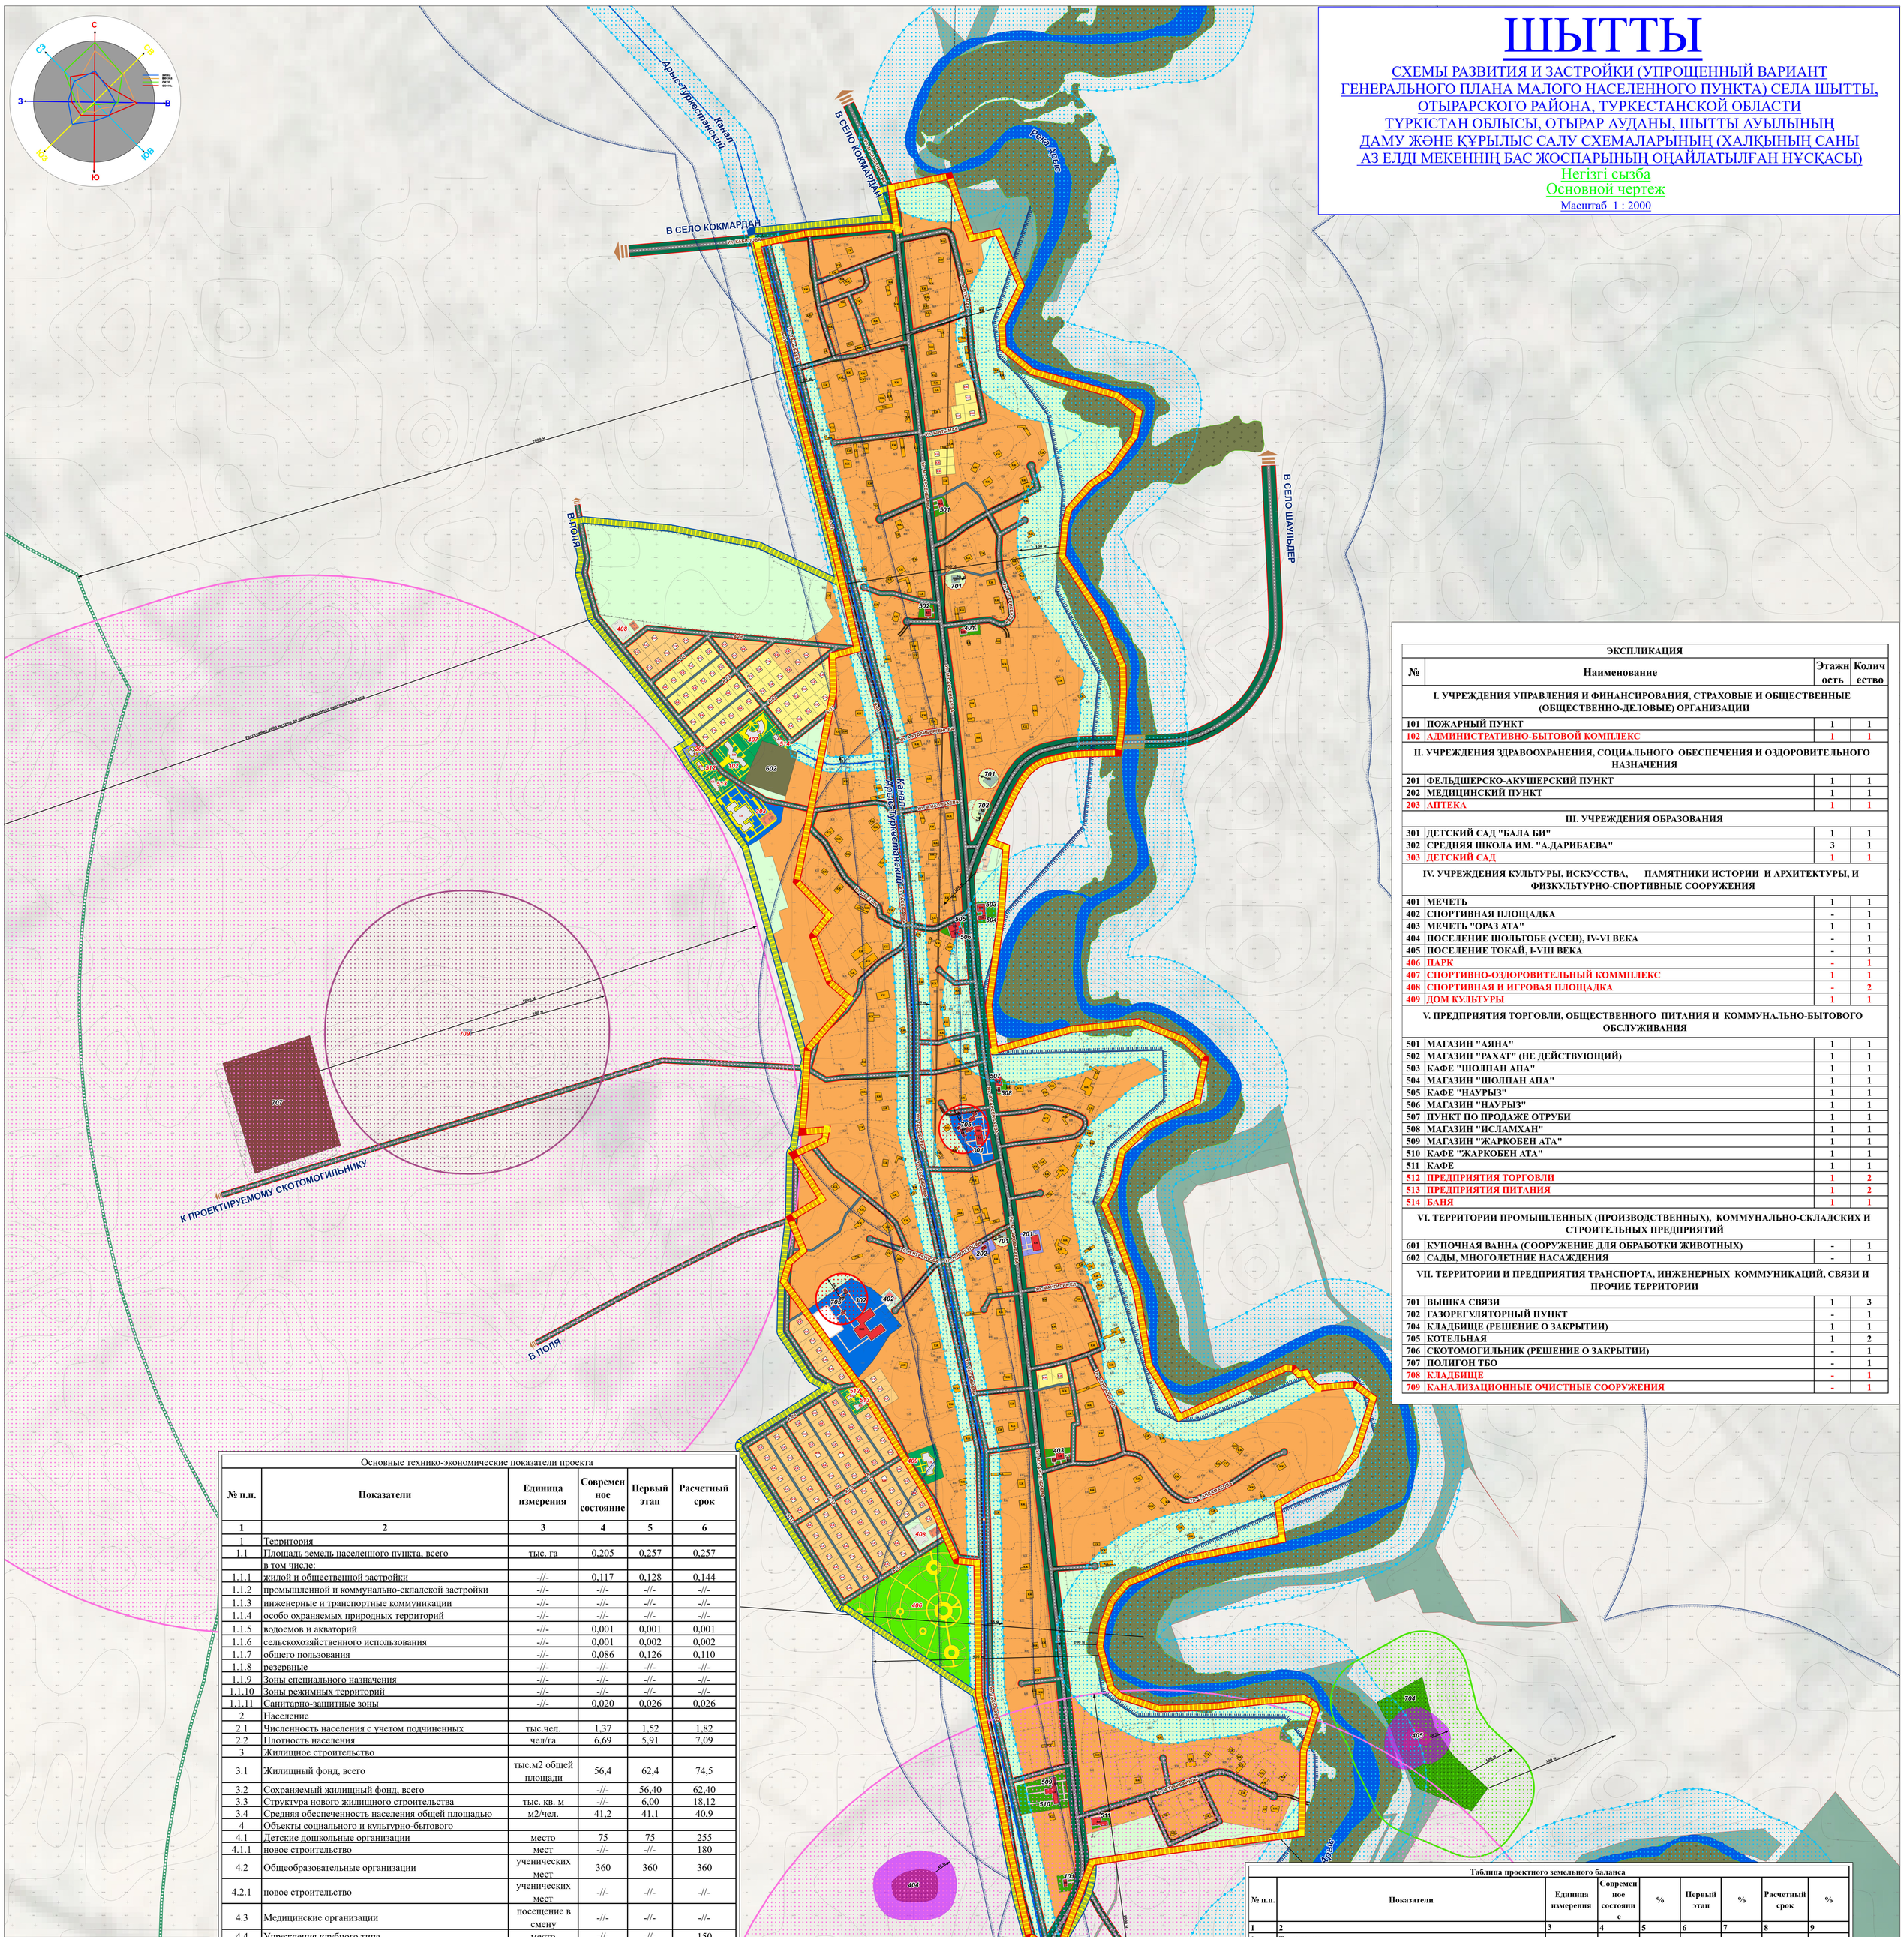

ЭКСПЛИКАЦИЯ

№	Наименование	Этажность	Количество
	I. УЧРЕЖДЕНИЯ УПРАВЛЕНИЯ И ФИНАНСИРОВАНИЯ, СТРАХОВЫЕ И ОБЩЕСТВЕННЫЕ (ОБЩЕСТВЕННО-ДЕЛОВЫЕ) ОРГАНИЗАЦИИ		
101	ПОЖАРНЫЙ ПУНКТ	1	1
102	АДМИНИСТРАТИВНО-БЫТОВОЙ КОМПЛЕКС	1	1
	II. УЧРЕЖДЕНИЯ ЗДРАВООХРАНЕНИЯ, СОЦИАЛЬНОГО ОБЕСПЕЧЕНИЯ И ОЗДОРОВИТЕЛЬНОГО НАЗНАЧЕНИЯ		
201	ФЕЛЬДШЕРСКО-АКУШЕРСКИЙ ПУНКТ	1	1
202	МЕДИЦИНСКИЙ ПУНКТ	1	1
203	АПТЕКА	1	1
	III. УЧРЕЖДЕНИЯ ОБРАЗОВАНИЯ		
301	ДЕТСКИЙ САД "БАЛА БИ"	1	1
302	СРЕДНЯЯ ШКОЛА ИМ. "А.ДАРИБАЕВА"	3	1
303	ДЕТСКИЙ САД	1	1
	IV. УЧРЕЖДЕНИЯ КУЛЬТУРЫ, ИСКУССТВА, ПАМЯТНИКИ ИСТОРИИ И АРХИТЕКТУРЫ, И ФИЗКУЛЬТУРНО-СПОРТИВНЫЕ СООРУЖЕНИЯ		
401	МЕЧЕТЬ	1	1
402	СПОРТИВНАЯ ПЛОЩАДКА	-	1
403	МЕЧЕТЬ "ОРАЗ АТА"	1	1
404	ПОСЕЛЕНИЕ ШОЛЬТОБЕ (УСЕН), IV-VI ВЕКА	-	1
405	ПОСЕЛЕНИЕ ТОКАЙ, I-VIII ВЕКА	-	1
406	ПАРК	-	1
407	СПОРТИВНО-ОЗДОРОВИТЕЛЬНЫЙ КОММПЛЕКС	1	1
408	СПОРТИВНАЯ И ИГРОВАЯ ПЛОЩАДКА	-	2
409	ДОМ КУЛЬТУРЫ	1	1
	V. ПРЕДПРИЯТИЯ ТОРГОВЛИ, ОБЩЕСТВЕННОГО ПИТАНИЯ И КОММУНАЛЬНО-БЫТОВОГО ОБСЛУЖИВАНИЯ		
501	МАГАЗИН "АЯНА"	1	1
502	МАГАЗИН "РАХАТ" (НЕ ДЕЙСТВУЮЩИЙ)	1	1
503	КАФЕ "ШОЛПАН АПА"	1	1
504	МАГАЗИН "ШОЛПАН АПА"	1	1
505	КАФЕ "НАУРЫЗ"	1	1
506	МАГАЗИН "НАУРЫЗ"	1	1
507	ПУНКТ ПО ПРОДАЖЕ ОТРУБИ	1	1
508	МАГАЗИН "ИСЛАМХАН"	1	1
509	МАГАЗИН "ЖАРКОБЕН АТА"	1	1
510	КАФЕ "ЖАРКОБЕН АТА"	1	1
511	КАФЕ	1	1
512	ПРЕДПРИЯТИЯ ТОРГОВЛИ	1	2
513	ПРЕДПРИЯТИЯ ПИТАНИЯ	1	2
514	БАНЯ	1	1
	VI. ТЕРРИТОРИИ ПРОМЫШЛЕННЫХ (ПРОИЗВОДСТВЕННЫХ), КОММУНАЛЬНО-СКЛАДСКИХ И СТРОИТЕЛЬНЫХ ПРЕДПРИЯТИЙ		
601	КУПОЧНАЯ ВАННА (СООРУЖЕНИЕ ДЛЯ ОБРАБОТКИ ЖИВОТНЫХ)	-	1
602	САДЫ, МНОГОЛЕТНИЕ НАСАЖДЕНИЯ	-	1
	VII. ТЕРРИТОРИИ И ПРЕДПРИЯТИЯ ТРАНСПОРТА, ИНЖЕНЕРНЫХ КОММУНИКАЦИЙ, СВЯЗИ И ПРОЧИЕ ТЕРРИТОРИИ		
701	ВЫШКА СВЯЗИ	1	3
702	ГАЗОРЕГУЛЯТОРНЫЙ ПУНКТ	-	1
704	КЛАДБИЩЕ (РЕШЕНИЕ О ЗАКРЫТИИ)	1	1
705	КОТЕЛЬНАЯ	1	2
706	СКОТОМОГИЛЬНИК (РЕШЕНИЕ О ЗАКРЫТИИ)	-	1
707	ПОЛИГОН ТБО	-	1
708	КЛАДБИЩЕ	-	1
709	КАНАЛИЗАЦИОННЫЕ ОЧИСТНЫЕ СООРУЖЕНИЯ	-	1

Основные технико-экономические показатели проекта

№ п.п.	Показатели	Единица измерения	Современное состояние	Первый этап	Расчетный срок
1	2	3	4	5	6
1	Территория				
1.1	Площадь земель населенного пункта, всего	тыс. га	0,205	0,257	0,257
	в том числе:				
1.1.1	жилой и общественной застройки	-//-	0,117	0,128	0,144
1.1.2	промышленной и коммунально-складской застройки	-//-	-//-	-//-	-//-
1.1.3	инженерные и транспортные коммуникации	-//-	-//-	-//-	-//-
1.1.4	особо охраняемых природных территорий	-//-	-//-	-//-	-//-
1.1.5	водоемов и акваторий	-//-	0,001	0,001	0,001
1.1.6	сельскохозяйственного использования	-//-	0,001	0,002	0,002
1.1.7	общего пользования	-//-	0,086	0,126	0,110
1.1.8	резервные	-//-	-//-	-//-	-//-
1.1.9	Зоны специального назначения	-//-	-//-	-//-	-//-
1.1.10	Зоны режимных территорий	-//-	-//-	-//-	-//-
1.1.11	Санитарно-защитные зоны	-//-	0,020	0,026	0,026
2	Население				
2.1	Численность населения с учетом подчиненных	тыс.чел.	1,37	1,52	1,82
2.2	Плотность населения	чел/га	6,69	5,91	7,09
3	Жилищное строительство				
3.1	Жилищный фонд, всего	тыс.м2 общей площади	56,4	62,4	74,5
3.2	Сохраняемый жилищный фонд, всего		-//-	56,40	62,40
3.3	Структура нового жилищного строительства	тыс. кв. м	-//-	6,00	18,12
3.4	Средняя обеспеченность населения общей площадью	м2/чел.	41,2	41,1	40,9
4	Объекты социального и культурно-бытового				
4.1	Детские дошкольные организации	место	75	75	255
4.1.1	новое строительство	мест	-//-	-//-	180
4.2	Общеобразовательные организации	ученических мест	360	360	360
4.2.1	новое строительство	ученических мест	-//-	-//-	-//-
4.3	Медицинские организации	посещение в смену	-//-	-//-	-//-
4.4	Учреждения клубного типа	место	-//-	-//-	150
4.5	Физкультурно-спортивные сооружения-	Ед/га	1370/0,0	1520/0,0	1823/0,0
4.6	Предприятия торговли всего/на 1000 человек	м2 торговой площади	300/219	300/197,4	500/274,3
4.7	Предприятия общественного питания, всего/на 1000 человек	посадочное место	50/36	50/33	80/44
4.8	Предприятия бытового обслуживания, всего/на 1000	рабочих мест	0/0	0/0	20/11
5	Транспортное обеспечение				
5.1	Протяженность дорог и улиц, всего	км	19,9	24,4	27,9
6	Водоснабжение				
6.1	Суммарное потребление, всего	тыс.м3/сут.	0,206	0,228	0,273
7	Водоотведение				
7.1	Общее поступление сточных вод, всего	тыс. м3/сут.	0,123	0,137	0,164
8	Электроснабжение:				
8.1	Суммарная электрическая нагрузка	кВт	596,6	852,2	1217,5
9	Теплоснабжение				
9.1	Общий расход тепла	Гкал/ч	0,0	4,8	5,6
10	Газоснабжение				
10.1	Годовой расход природного газа	млн.м3/год	0,00	2,48	3,05
11	Телефонизация				
11.1	Установленное количество телефонных номеров	тыс. единиц	0,432	0,479	0,574

Таблица проектного земельного баланса

№ п.п.	Показатели	Единица измерения	Современное состояние	%	Первый этап	%	Расчетный срок	%
1	2	3	4	5	6	7	8	9
1	Территория							
1.1	**Площадь земель населенного пункта, всего**	**тыс. га**	**0,205**	**100,00**	**0,257**	**100,00**	**0,257**	**100,00**
	в том числе:							
1.1.1	**жилой и общественной застройки**	**-//-**	**0,117**	**57,07**	**0,128**	**