

ГОРОД КОСТАНАЙ
УЛИЦА ДОРОЖНИКОВ

Қоршаған ортаны қорғаудың сұлбасы
Схема охраны окружающей среды

ЕГЖЕЙ-ТЕГЖЕЙЛІ ЖОСПАРЛАУ ЖОБАСЫ
ПРОЕКТ ДЕТАЛЬНОЙ ПЛАНИРОВКИ

Масштаб 1 : 2000
в 1 см 20 метров

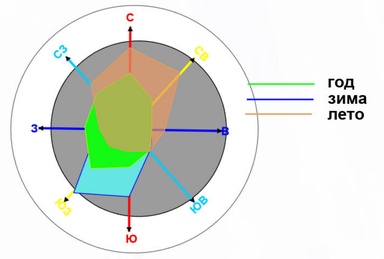

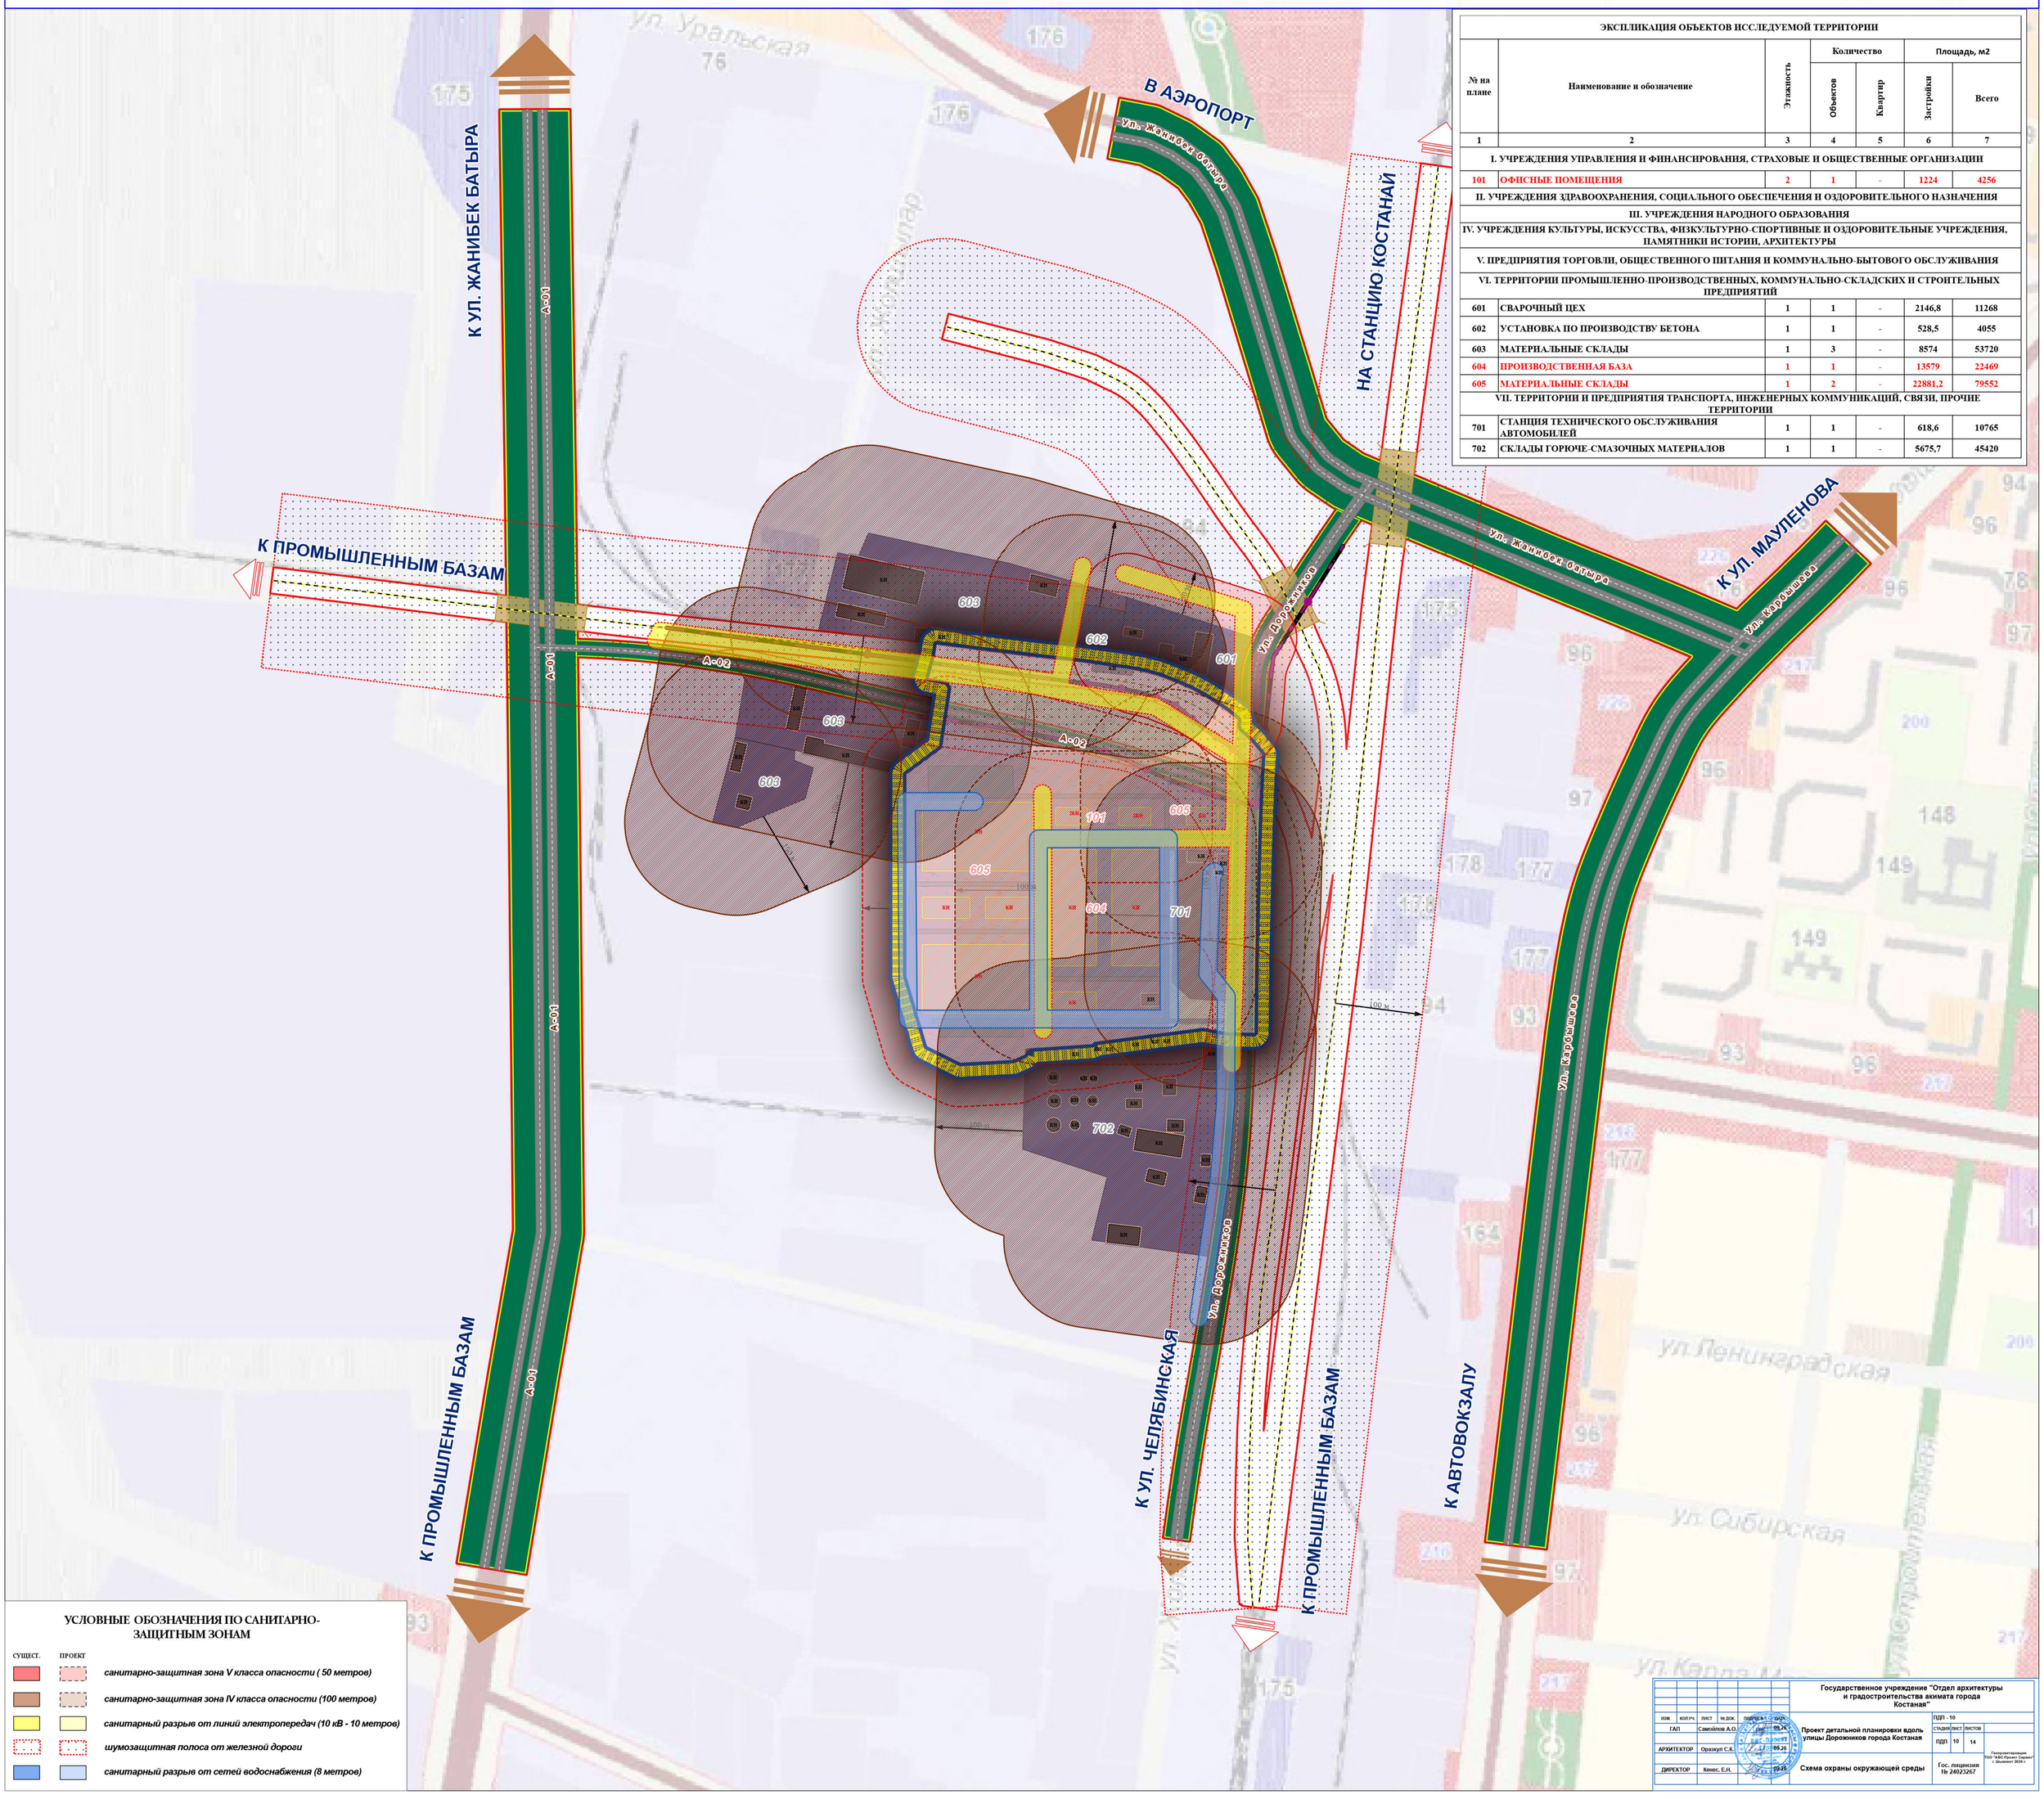

ЭКСПЛИКАЦИЯ ОБЪЕКТОВ ИССЛЕДУЕМОЙ ТЕРРИТОРИИ

№ на плане	Наименование и обозначение	Этажность	Количество		Площадь, м2	
			Объектов	Квартир	Застройки	Всего
1	2	3	4	5	6	7
I. УЧРЕЖДЕНИЯ УПРАВЛЕНИЯ И ФИНАНСИРОВАНИЯ, СТРАХОВЫЕ И ОБЩЕСТВЕННЫЕ ОРГАНИЗАЦИИ						
101	ОФИСНЫЕ ПОМЕЩЕНИЯ	2	1	-	1224	4256
II. УЧРЕЖДЕНИЯ ЗДРАВООХРАНЕНИЯ, СОЦИАЛЬНОГО ОБЕСПЕЧЕНИЯ И ОЗДОРОВИТЕЛЬНОГО НАЗНАЧЕНИЯ						
III. УЧРЕЖДЕНИЯ НАРОДНОГО ОБРАЗОВАНИЯ						
IV. УЧРЕЖДЕНИЯ КУЛЬТУРЫ, ИСКУССТВА, ФИЗКУЛЬТУРНО-СПОРТИВНЫЕ И ОЗДОРОВИТЕЛЬНЫЕ УЧРЕЖДЕНИЯ, ПАМЯТНИКИ ИСТОРИИ, АРХИТЕКТУРЫ						
V. ПРЕДПРИЯТИЯ ТОРГОВЛИ, ОБЩЕСТВЕННОГО ПИТАНИЯ И КОММУНАЛЬНО-БЫТОВОГО ОБСЛУЖИВАНИЯ						
VI. ТЕРРИТОРИИ ПРОМЫШЛЕННО-ПРОИЗВОДСТВЕННЫХ, КОММУНАЛЬНО-СКЛАДСКИХ И СТРОИТЕЛЬНЫХ ПРЕДПРИЯТИЙ						
601	СВАРОЧНЫЙ ЦЕХ	1	1	-	2146,8	11268
602	УСТАНОВКА ПО ПРОИЗВОДСТВУ БЕТОНА	1	1	-	528,5	4055
603	МАТЕРИАЛЬНЫЕ СКЛАДЫ	1	3	-	8574	53720
604	ПРОИЗВОДСТВЕННАЯ БАЗА	1	1	-	13579	22469
605	МАТЕРИАЛЬНЫЕ СКЛАДЫ	1	2	-	22881,2	79552
VII. ТЕРРИТОРИИ И ПРЕДПРИЯТИЯ ТРАНСПОРТА, ИНЖЕНЕРНЫХ КОММУНИКАЦИЙ, СВЯЗИ, ПРОЧИЕ ТЕРРИТОРИИ						
701	СТАНЦИЯ ТЕХНИЧЕСКОГО ОБСЛУЖИВАНИЯ АВТОМОБИЛЕЙ	1	1	-	618,6	10765
702	СКЛАДЫ ГОРЮЧЕ-СМАЗОЧНЫХ МАТЕРИАЛОВ	1	1	-	5675,7	45420

УСЛОВНЫЕ ОБОЗНАЧЕНИЯ ПО САНИТАРНО-ЗАЩИТНЫМ ЗОНАМ

СУЩЕСТ. ПРОЕКТ

- *санитарно-защитная зона V класса опасности (50 метров)*
- *санитарно-защитная зона IV класса опасности (100 метров)*
- *санитарный разрыв от линий электропередач (10 кВ - 10 метров)*
- *шумозащитная полоса от железной дороги*
- *санитарный разрыв от сетей водоснабжения (8 метров)*

						Государственное учреждение "Отдел архитектуры и градостроительства акимата города Костаная"	
изм.	кол.уч.	лист	№ док.	подпись	дата		
ГАП		Самойлов А.О.			09.26	Проект детальной планировки вдоль улицы Дорожников города Костаная	ПДП - 10
							стадия: ПДП; лист: 10; листов: 14
АРХИТЕКТОР		Оразхул С.К.			09.26		
ДИРЕКТОР		Кенес. Е.Н.			09.26	Схема охраны окружающей среды	Гос. лицензия № 24023267
							Геопривязка ТОО "АБС-Проект Сервис" г. Шымкент 2026 г.