


Қарағанды облысы Осакаров ауданы **Центральное** ауылының дамыту және салу сызбасын (оңайлатылған бас жоспары) әзірлеу

Разработка схемы развития и застройки (упрощенный вариант генерального плана)
с. Центральное Осакаровского района Карагандинской области

Бас жоспар (негізгі сызба)
Генеральный план (Основной чертёж)
М 1:2000

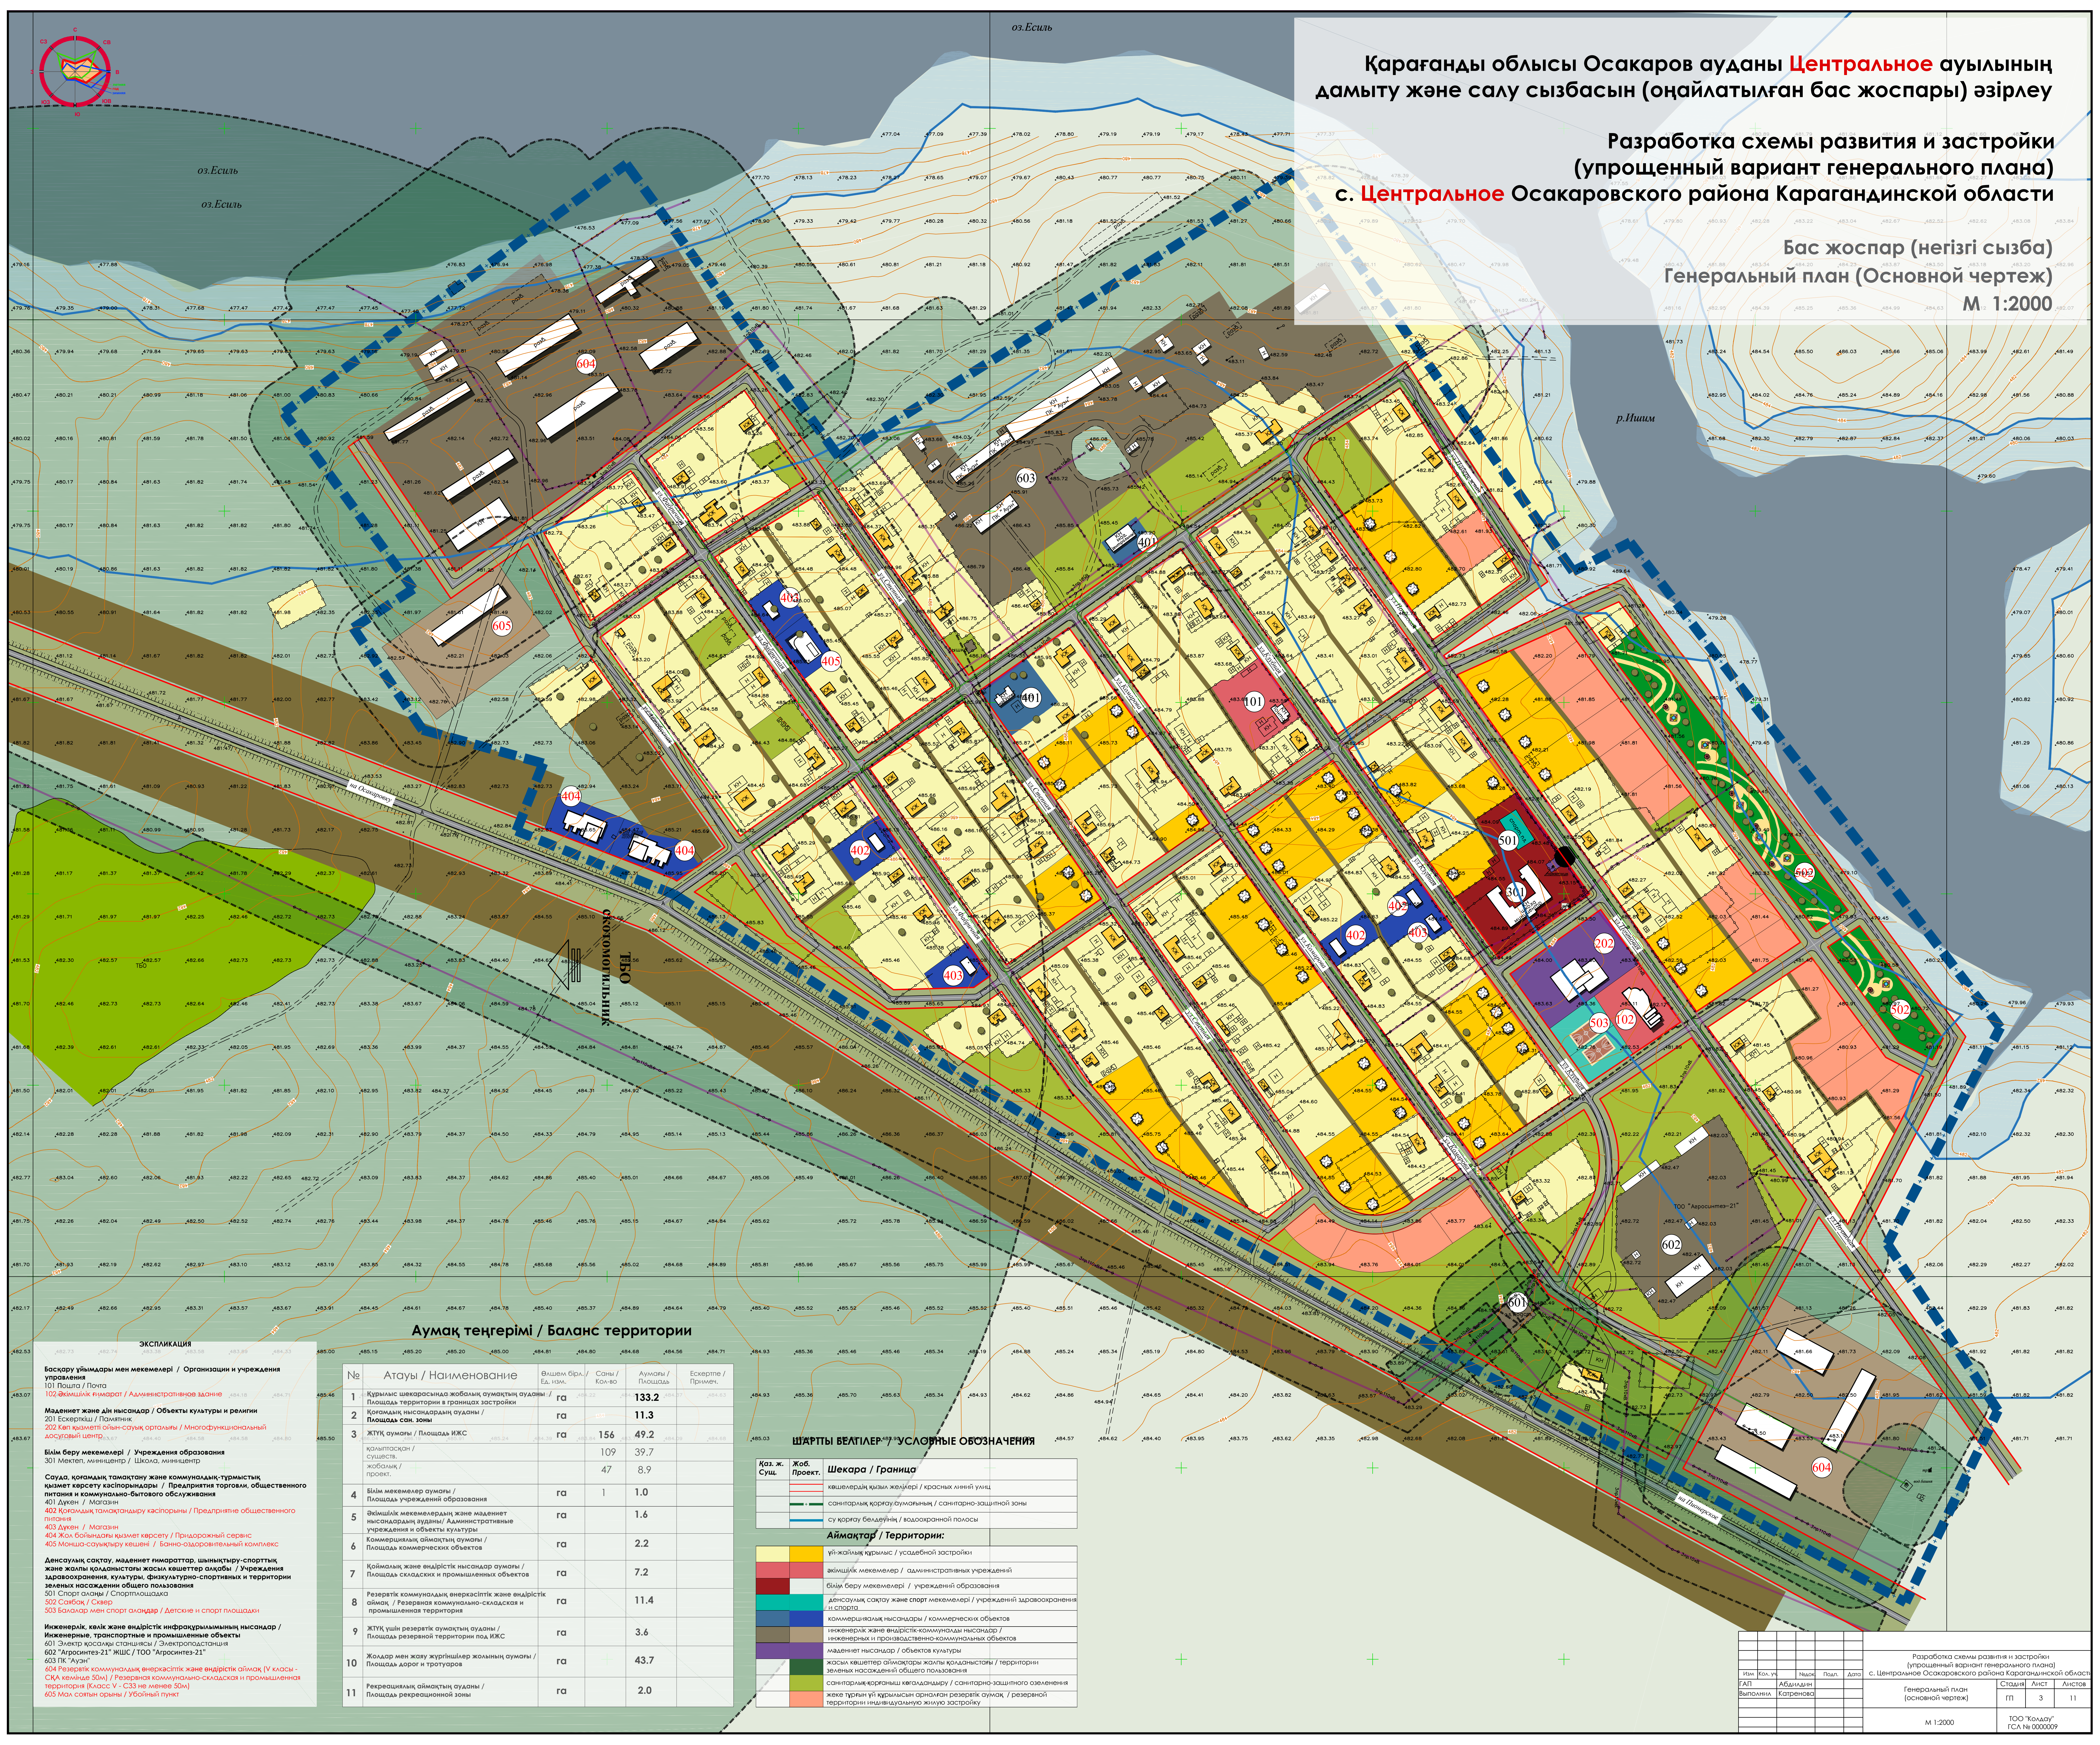

Аумақ теңгерімі / Баланс территории

№	Атауы / Наименование	Өлшем бірл. / Ед. изм.	Саны / Кол-во	Аумағы / Площадь	Ескертпе / Примеч.
2	Қоғамдық нысандардың ауданы / Площадь соц. зоны	га		11.3	
3	ЖТҰҚ аумағы / Площадь ИЖС	га	156	49.2	484.68
6	Білім мекемелері аумағы / Площадь учреждений образования	га	1	1.0	
7	Әкімшілік мекемелердің және мәдениет нысандары ауданы / Административные учреждения и объекты культуры	га		1.6	
8	Коммерциялық аймақтың аумағы / Площадь коммерческих объектов	га		2.2	
9	Қоймалық және өндірістік нысандар аумағы / Площадь складских и промышленных объектов	га		7.2	
11	ЖТҰҚ үшін резервтік аумақтың ауданы / Площадь резервной территории под ИЖС	га		3.6	

ШАРТЫ БЕЛГІЛЕР / УСЛОВНЫЕ ОБОЗНАЧЕНИЯ

Каз. ж. Сущ.	Жоб. Проект.	Шекара / Граница
		көшпелердің қызыл жолдары / красные линии улиц
		санитарлық қорғау аумағының / санитарно-защитной зоны
		су қорғау белдеуінің / водоохранной полосы
		Аймақтар / Территории:
		әкімшілік мекемелер / административных учреждений
		білім беру мекемелері / учреждений образования
		денсаулық сақтау және спорт мекемелері / учреждений здравоохранения и спорта
		коммерциялық нысандар / коммерческих объектов
		инженерлік және өндірістік-коммунальдық нысандар / инженерных и производственно-коммунальных объектов
		мәдениет нысандар / объектов культуры

Басқару ұйымдары мен мекемелері / Организации и учреждения управления
101 Пошта / Почта
102 Әкімшілік ғимарат / Административное здание
Мәдениет және діни нысандар / Объекты культуры и религии
201 Ескерткіш / Памятник
Білім беру мекемелері / Учреждения образования
Сауда, қоғамдық тамақтану және коммуналдық-тұрмыстық қызмет көрсету кәсіпорындары / Предприятия торговли, общественного питания и коммунально-бытового обслуживания
401 Дүкен / Магазин
402 Қоғамдық тамақтану кәсіпорыны / Предприятие общественного питания
403 Дүкен / Магазин
501 Спорт алаңы / Спортплощадка
503 Балақар мен спорт алаңдары / Детские и спорт площадки
Инженерлік, қалың және өндірістік инфрақұрылымның нысандары / Инженерные, транспортные и промышленные объекты
601 Энергетикалық станциясы / Электростанция
604 Резервтік коммуналдық-тұрмыстық және өндірістік аймақ (V класы - СКД келініне 50м) / Резервная коммунально-складская и промышленная территория (Класс V - СЗЗ не менее 50м)
605 Мақ. сағын арасы / Убойный пункт