


ҚАРАҒАНДЫ ОБЛЫСЫ ОСАКАРОВ АУДАНЫ ҚАРАҒАЙЛЫ АУЫЛДЫҚ ОКРУГІ, **ЧАПАЕВ**
АУЫЛЫНЫҢ ЕГЖЕЙ-ТЕГЖЕЙЛІ ЖОСПАРЛАУ ЖОБАСЫМЕН БІРІКТІРІЛГЕН ДАМУ ЖӘНЕ
ҚҰРЫЛЫС САЛУ СХЕМАСЫН ӘЗІРЛЕУ (БАС ЖОСПАРДЫҢ ОҢАЙЛАТЫЛҒАН НҰСҚАСЫ)

РАЗРАБОТКА СХЕМЫ РАЗВИТИЯ И ЗАСТРОЙКИ, СОВМЕЩЕННОГО С ПРОЕКТОМ ДЕТАЛЬНОЙ
ПЛАНИРОВКИ СЕЛА **ЧАПАЕВ**, СЕЛЬСКОГО ОКРУГА КАРАГАЙЛЫ, ОСАКАРОВСКОГО РАЙОНА
КАРАГАНДИНСКОЙ ОБЛАСТИ (УПРОЩЕННЫЙ ВАРИАНТ ГЕНЕРАЛЬНОГО ПЛАНА)

Тірек жоспар. Жобалық қызыл сызықтарымен
Опорный план с проектируемыми красными линиями
М 1:2000

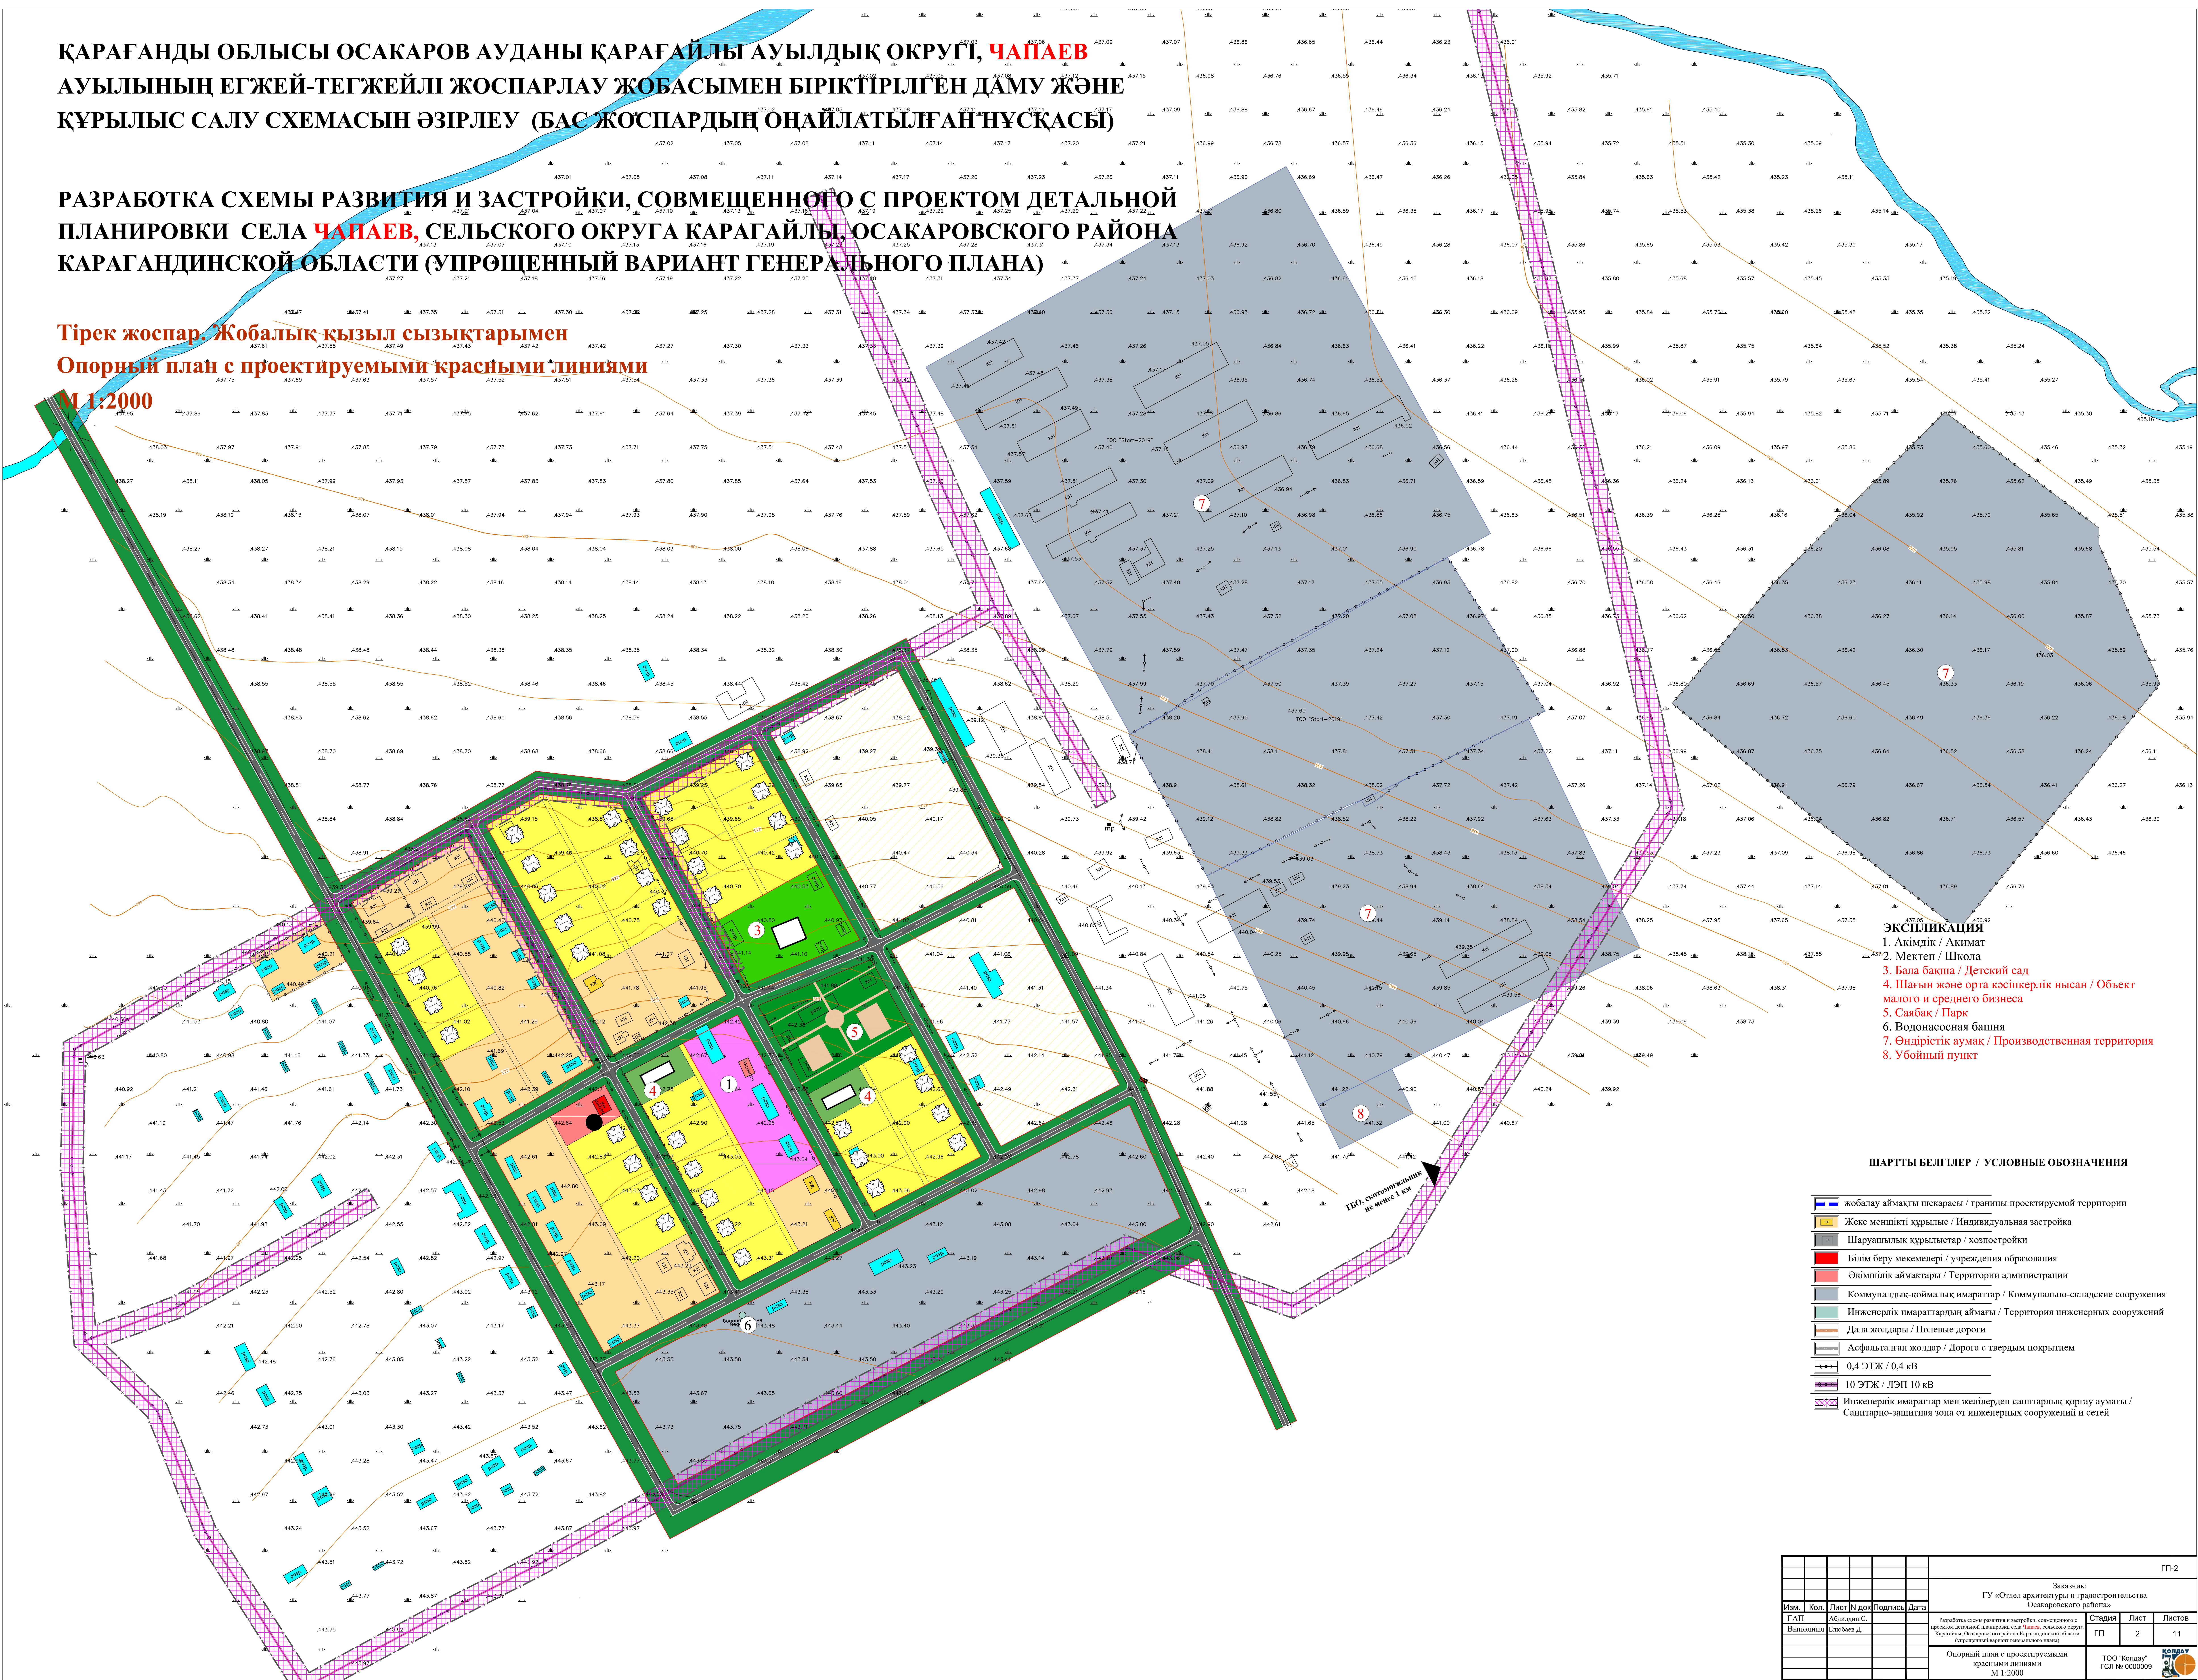

- ЭКСПЛИКАЦИЯ
- 1. Ақмәдік / Ақмәт
 - 2. Мәктәп / Школа
 - 3. Бала бақша / Детский сад
 - 4. Шағын және орта кәсіпкерлік нысан / Объект малого и среднего бизнеса
 - 5. Сауық / Парк
 - 6. Волонтерская башня
 - 7. Әндірістік аумақ / Производственная территория
 - 8. Убойный пункт

ШАРТТЫ БЕЛГІЛЕР / УСЛОВНЫЕ ОБОЗНАЧЕНИЯ

- Жобалау аймақты шекарасы / границы проектируемой территории
- Жеке меншікті құрылыс / Индивидуальная застройка
- Шаруашылық құрылыстар / хозяйственные
- Білім беру мекемелері / учреждения образования
- Әкімшілік аймақтары / Территории администрации
- Коммуналдық-қоймалық ымараттар / Коммунально-складские сооружения
- Инженерлік ымараттардың аймағы / Территория инженерных сооружений
- Дала жолдары / Полевые дороги
- Асфальтталған жолдар / Дорога с твердым покрытием
- 0,4 ЭТЖ / 0,4 кВ
- 10 ЭТЖ / ЛЭП 10 кВ
- Инженерлік ымараттар мен желілерден санитарлық қорғау аумағы / Санитарно-защитная зона от инженерных сооружений и сетей

						ГП-2		
						Заказчик: ГУ «Отдел архитектуры и градостроительства Осакаровского района»		
Изм.	Коп.	Лист № док.	Подпись	Дата				
ГАП Выполнил	Абдусам С. Евлоев Д.		Разработана схема планировки территории, совмещающей с проектом планировки территории, проект нового участка территории, Осакаровского района Карачаевской области (проектный вариант территории (земли))			Страниц	Лист	Листов
						ГП	2	11
						Опорный план с проектируемыми красными линиями М 1:2000		
						ГОО "Космус" ТУО № 0000009		
								