
МЫҢБАЕВ

Жамбыл ауданы Мыңбаев ауылының бас жоспары. Түзету.
Генеральный план села Мынбаев Жамбылского района. Корректировка
ИНЖЕНЕРЛІК ҚАМТАМАСЫЗ ЕТУ СХЕМАСЫ (СУМЕН ҚАМТАМАСЫЗ ЕТУ ЖӘНЕ СУДЫ БҰРУ СХЕМАСЫ)
СХЕМА ИНЖЕНЕРНОГО ОБЕСПЕЧЕНИЯ (СХЕМА ВОДОСНАБЖЕНИЯ И ВОДООТВЕДЕНИЯ)
М1:2000

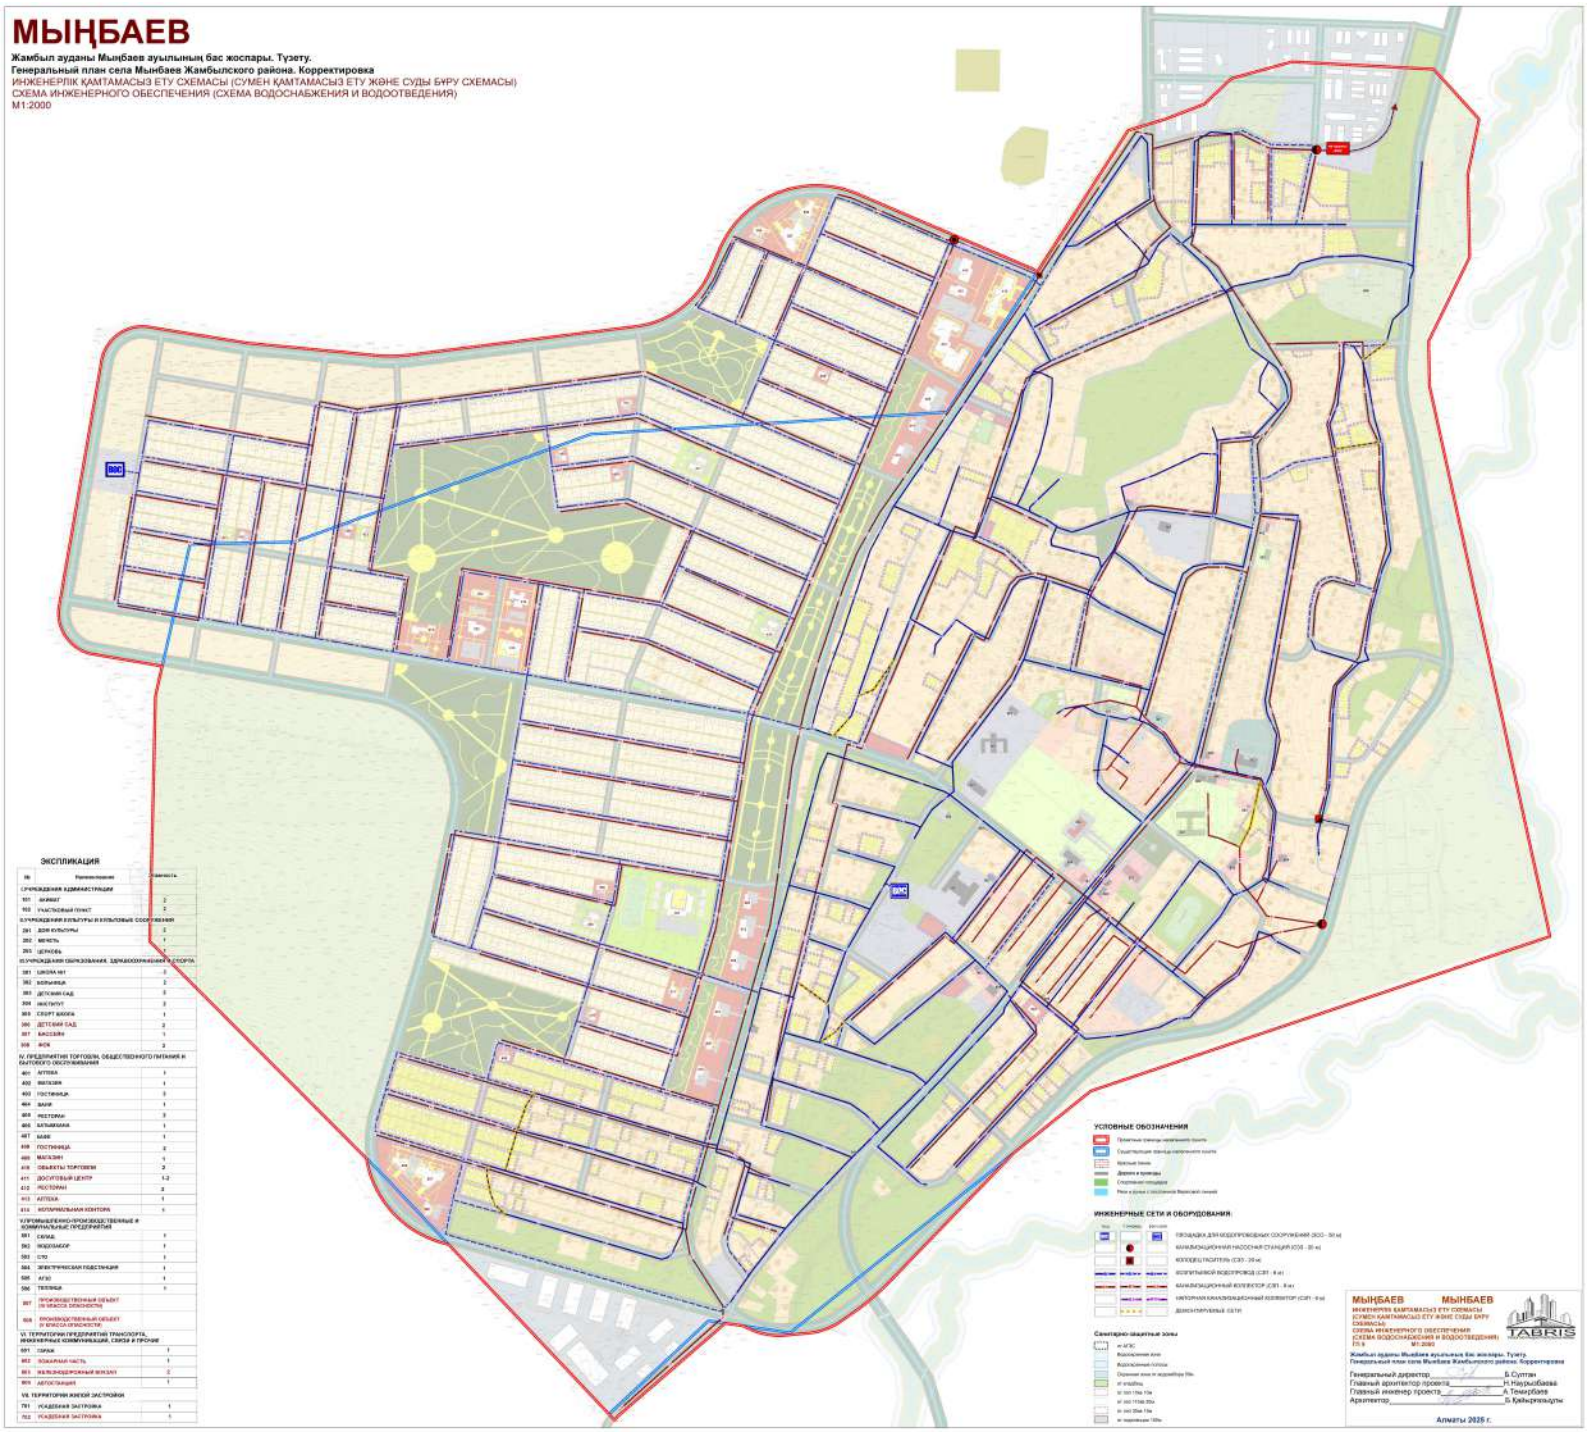

ЭКСПЛИКАЦИЯ

№	Наименование	Кол-во
I. УЧРЕЖДЕНИЯ АДМИНИСТРАЦИИ		
101	АКИМАТ	1
102	УЧАСТКОВЫЙ ПУНКТ	1
II.УЧРЕЖДЕНИЯ КУЛЬТУРЫ И КУЛЬТОВЫЕ СООРУЖЕНИЯ		
201	ДОМ КУЛЬТУРЫ	1
202	МЕЧЕТЬ	1
203	ЦЕРКОВЬ	1
III.УЧРЕЖДЕНИЯ ОБРАЗОВАНИЯ, ЗДРАВООХРАНЕНИЯ И СПОРТА		
301	ШКОЛА №1	1
302	БОЛЬНИЦА	1
303	ДЕТСКИЙ САД	1
304	ИНСТИТУТ	1
305	СЕКРЕТ ШКОЛА	1
306	ДЕТСКИЙ САД	1
307	БАССЕЙН	1
308	ФОК	1
IV. ПРЕДПРИЯТИЯ ТОРГОВЛИ, ОБЩЕСТВЕННОГО ПИТАНИЯ И БЫТОВОГО ОБСЛУЖИВАНИЯ		
401	АПТЕКА	1
402	ВИТАЗЬ	1
403	ГОСТИНИЦА	1
404	БАНК	1
405	РЕСТОРАН	1
406	БАЛЫКЛАНА	1
407	БАНК	1
408	ГОСТИНИЦА	1
409	МАГАЗИН	1
410	ОБЬЕКТЫ ТОРГОВЛИ	2
411	ДОСУГОВЫЙ ЦЕНТР	1-2
412	РЕСТОРАН	1
413	АПТЕКА	1
414	НОТАРИАЛЬНАЯ КОНТОРА	1
V.ПРОМЫШЛЕННО-ПРОИЗВОДСТВЕННЫЕ И КОММУНАЛЬНЫЕ ПРЕДПРИЯТИЯ		
501	СКЛАД	1
502	ВОДОЗАБОР	1
503	СТО	1
504	ЭЛЕКТРИЧЕСКАЯ ПОДСТАНЦИЯ	1
505	АГЗС	1
506	ТЕПЛИЦЫ	1
507	ПРОИЗВОДСТВЕННЫЙ ОБЬЕКТ IV КЛАССА ОПАСНОСТИ	
508	ПРОИЗВОДСТВЕННЫЙ ОБЬЕКТ IV КЛАССА ОПАСНОСТИ	
VI. ТЕРРИТОРИИ ПРЕДПРИЯТИЙ ТРАНСПОРТА, ИНЖЕНЕРНЫЕ КОММУНИКАЦИИ, СВЯЗИ И ПРОЧИЕ		
601	СВЯЗЬ	1
602	ПОЖАРНАЯ ЧАСТЬ	1
603	ЖЕЛЕЗНОДОРОЖНЫЙ ВОКЗАЛ	2
604	АВТОСТАНЦИЯ	1
VII. ТЕРРИТОРИИ ЖИЛОЙ ЗАСТРОЙКИ		
701	УСАДЕБНАЯ ЗАСТРОЙКА	1
702	УСАДЕБНАЯ ЗАСТРОЙКА	1

УСЛОВНЫЕ ОБОЗНАЧЕНИЯ

- Проектные границы населенного пункта
- Существующие границы населенного пункта
- Красные линии
- Дороги и проезды
- Спортивная площадка
- Реки и ручьи с постоянным водным стоком

ИНЖЕНЕРНЫЕ СЕТИ И ОБОРУДОВАНИЯ:

- ПЛОЩАДКА ДЛЯ КОДОПРОВОДНЫХ СООРУЖЕНИЙ (ВОС) - 50 м2
- КАНАЛИЗАЦИОННАЯ НАСОСНАЯ СТАНЦИЯ (КНС) - 30 м2
- КОЛОДЕЦ ГАСИТЕЛЬ (СЗП) - 25 м2
- КОЛЛЕКТОРНОЙ ВОДОПРОВОД (СЗП) - 8 м2
- КАНАЛИЗАЦИОННЫЙ КОЛЛЕКТОР (СЗП) - 8 м2
- КАПОРНАЯ КАНАЛИЗАЦИОННЫЙ КОЛЛЕКТОР (СЗП) - 8 м2
- ДЕФИСЛ ПЕРЕЛЕВЫЙ СЕТИ

Санитарно-защитные зоны

- от АГЗС
- Водозаборная зона
- Водозаборная галерея
- Охранная зона от водопровода 10м
- от кладбища
- от 100 1 10м 10м
- от 300 1 1500 300м
- от 300 до 10м 10м
- от переезжая 100м

МЫҢБАЕВ **МЫНБАЕВ**
ИНЖЕНЕРЛІК ҚАМТАМАСЫЗ ЕТУ СХЕМАСЫ
(СУМЕН ҚАМТАМАСЫЗ ЕТУ ЖӘНЕ СУДЫ БҰРУ СХЕМАСЫ)
СХЕМА ИНЖЕНЕРНОГО ОБЕСПЕЧЕНИЯ
СХЕМА ВОДОСНАБЖЕНИЯ И ВОДООТВЕДЕНИЯ)
ГП 1 М1:2000

Жамбыл ауданы Мыңбаев ауылының бас жоспары. Түзету.
Генеральный план села Мынбаев Жамбылского района. Корректировка

Генеральный директор _____ Б.Султан
Главный архитектор проекта _____ Н.Нарымбаева
Главный инженер проекта _____ А.Темирбаев
Архитектор _____ Б.Кайыржанулы

Алматы 2025 г.