ҚАРАТӨБЕ

АЛМАТЫ ОБЛЫСЫ ҚАРАСАЙ АУДАНЫ ҚАРАТӨБЕ АУЫЛЫНЫҢ БАС ЖОСПАРЫН ӘЗІРЛЕУ
РАЗРАБОТКА ГЕНЕРАЛЬНОГО ПЛАНА КАРАТОБЕ КАРАСАЙСКОГО РАЙОНА АЛМАТИНСКОЙ ОБЛАСТИ

Тірек жоспар
Опорный план
М1:2000

С
СЗ
СВ
З
В
ЮЗ
ЮВ
Ю

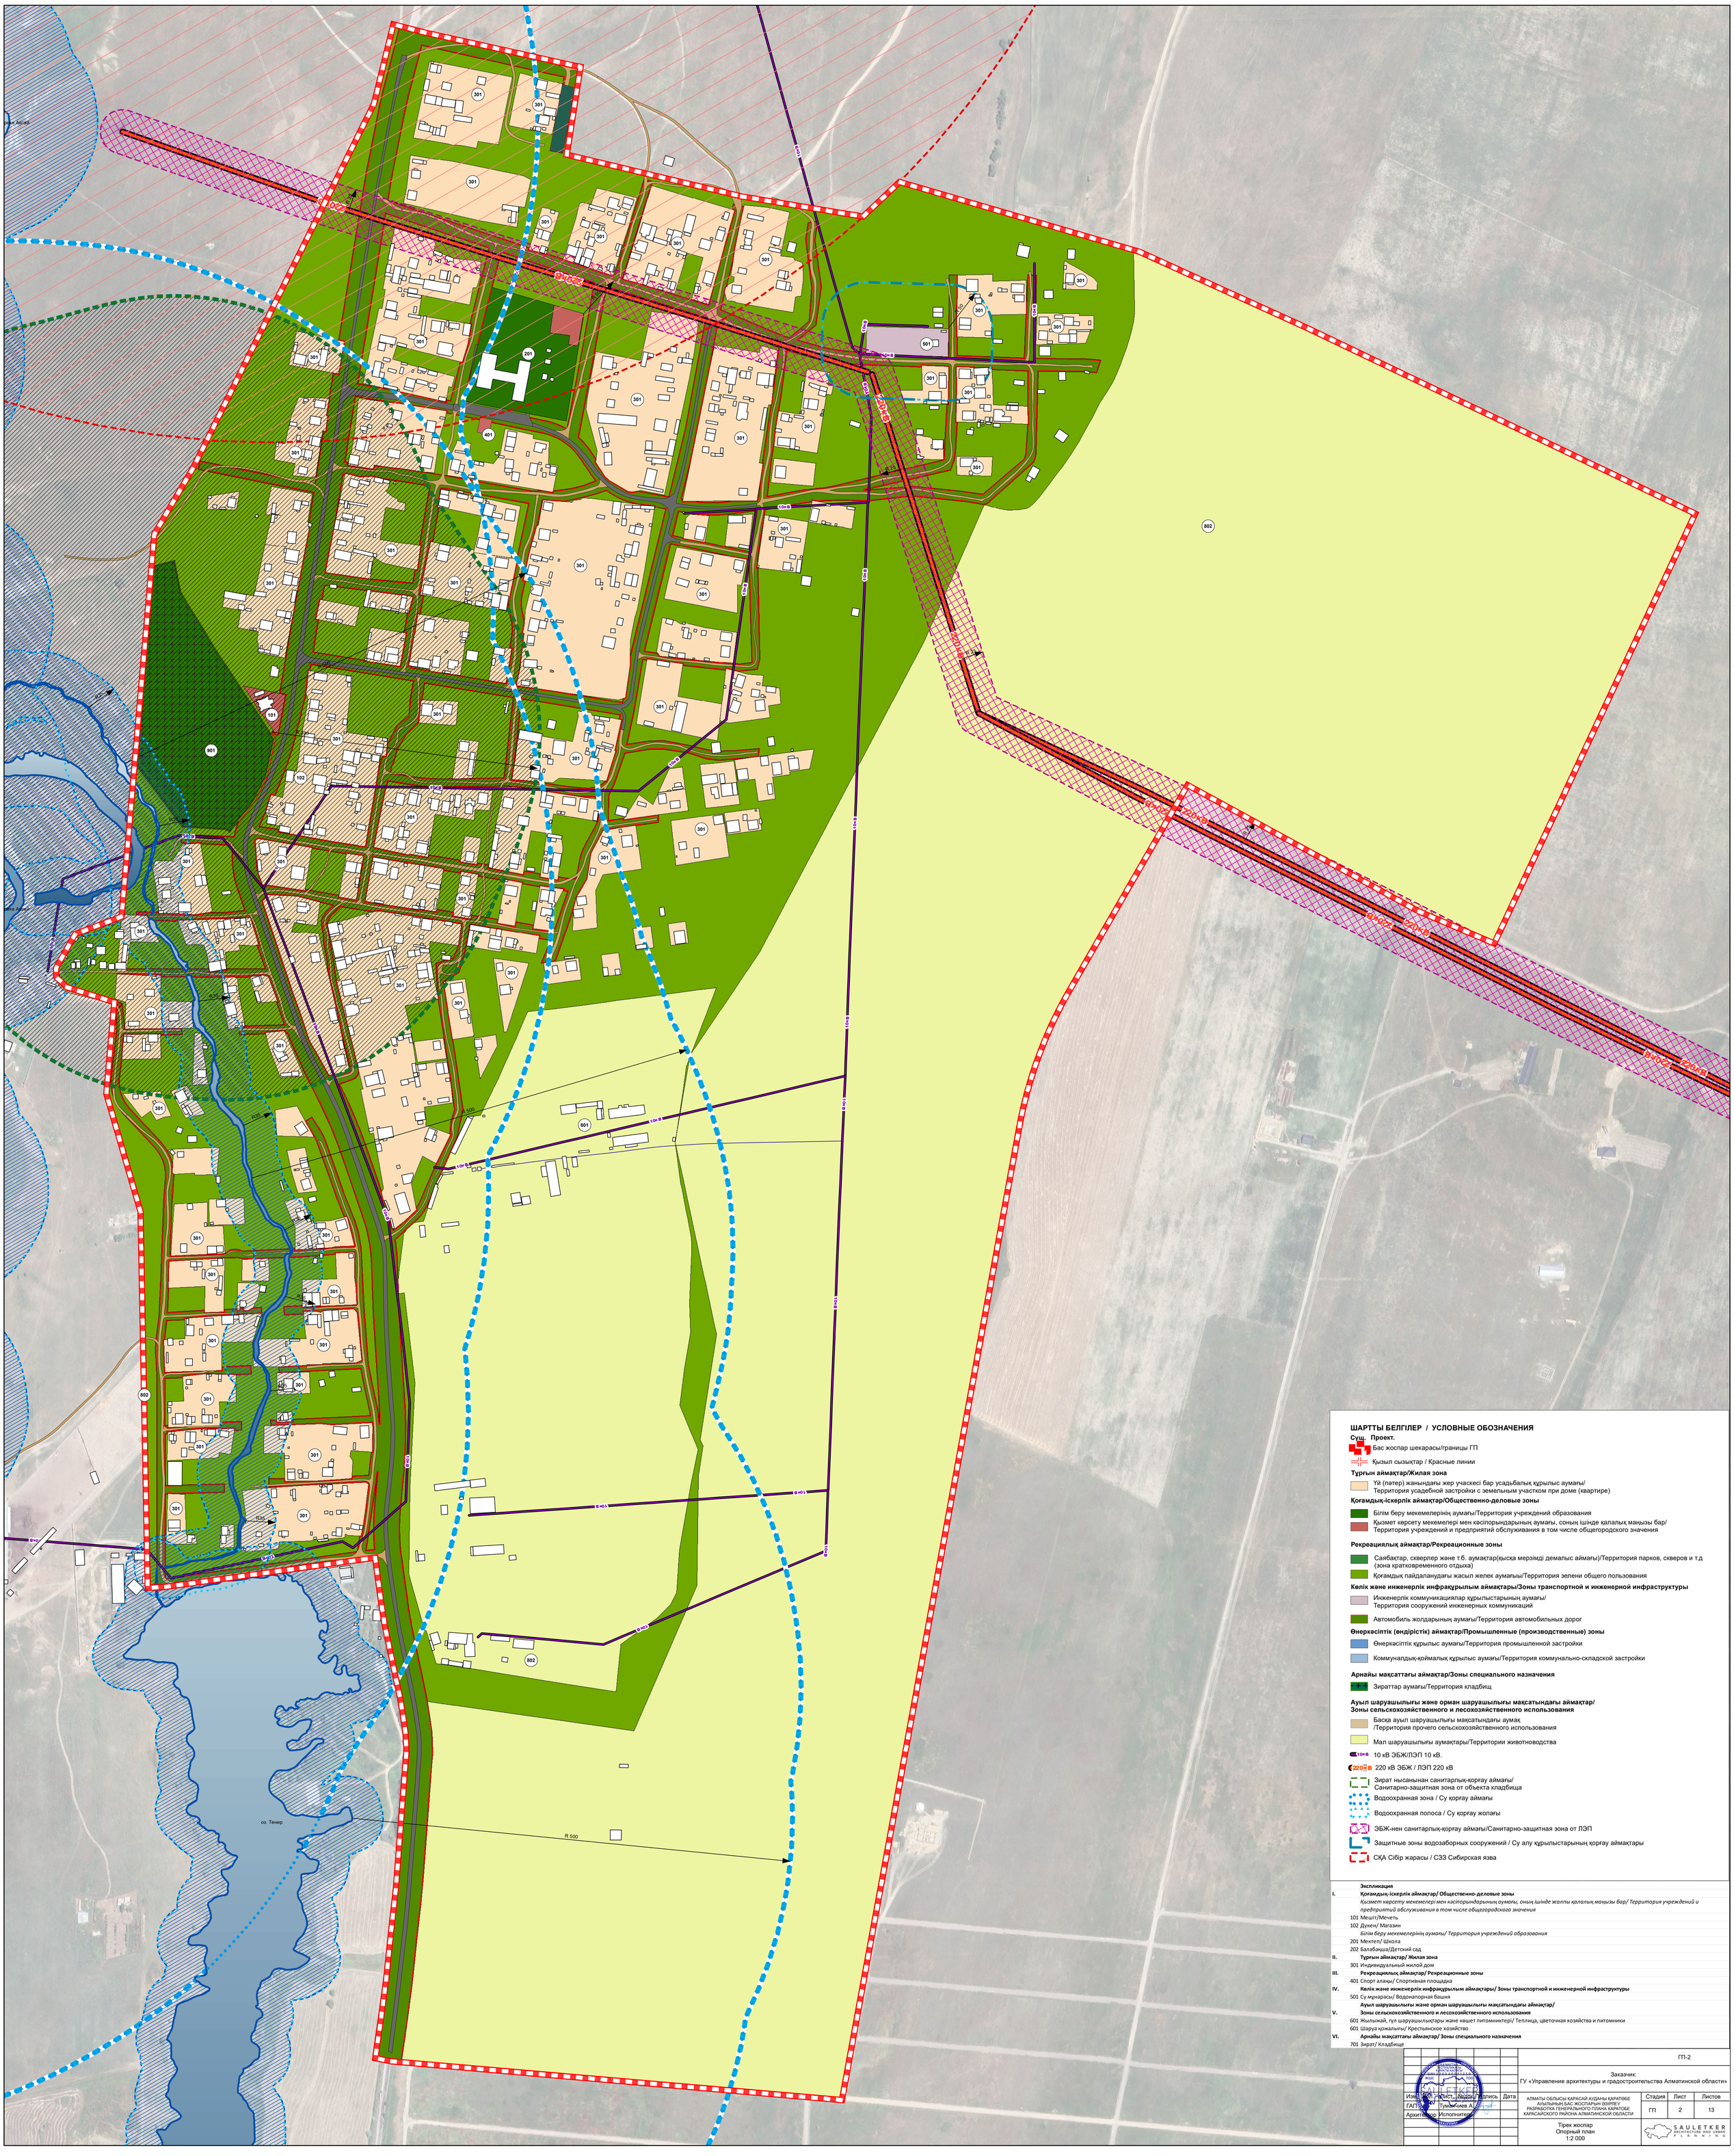

ШАРТТЫ БЕЛГІЛЕР / УСЛОВНЫЕ ОБОЗНАЧЕНИЯ

Сущ. Проект.

Бас жоспар шекарасы/границы ГП

Қызыл сызықтар / Красные линии

Тұрғын аймақтар/Жилая зона

Үй (пәтер) жанындағы жер учаскесі бар усадьбалық құрылыс аумағы/ Территория усадебной застройки с земельным участком при доме (квартире)

Қоғамдық-іскерлік аймақтар/Общественно-деловые зоны

Білім беру мекемелерінің аумағы/Территория учреждений образования

Қызмет көрсету мекемелері мен кәсіпорындарының аумағы, соның ішінде қалалық маңызы бар/ Территория учреждений и предприятий обслуживания в том числе общегородского значения

Рекреациялық аймақтар/Рекреационные зоны

Саябақтар, скверлер және т.б. аумақтар(қысқа мерзімді демалыс аймағы)/Территория парков, скверов и т.д (зона кратковременного отдыха)

Қоғамдық пайдалану жасыл желек аумағы/Территория зелени общего пользования

Көлік және инженерлік инфрақұрылым аймақтары/Зоны транспортной и инженерной инфраструктуры

Инженерлік коммуникациялар құрылыстарының аумағы/ Территория сооружений инженерных коммуникаций

Автомобиль жолдарының аумағы/Территория автомобильных дорог

Өнеркәсіптік (өндірістік) аймақтар/Промышленные (производственные) зоны

Өнеркәсіптік құрылыс аумағы/Территория промышленной застройки

Коммуналдық-қоймалық құрылыс аумағы/Территория коммунально-складской застройки

Арнайы мақсаттағы аймақтар/Зоны специального назначения

Зираттар аумағы/Территория кладбищ

Ауыл шаруашылығы және орман шаруашылығы мақсатындағы аймақтар/ Зоны сельскохозяйственного и лесохозяйственного использования

Басқа ауыл шаруашылығы мақсатындағы аумақ /Территория прочего сельскохозяйственного использования

Мал шаруашылығы аумақтары/Территории животноводства

10кВ — 10 кВ ЭБЖ/ЛЭП 10 кВ.

220кВ — 220 кВ ЭБЖ / ЛЭП 220 кВ

Зират нысанынан санитарлық-қорғау аймағы/ Санитарно-защитная зона от объекта кладбища

Водоохранная зона / Су қорғау аймағы

Водоохранная полоса / Су қорғау жолағы

ЭБЖ-нен санитарлық-қорғау аймағы/Санитарно-защитная зона от ЛЭП

Защитные зоны водозаборных сооружений / Су алу құрылыстарының қорғау аймақтары

СҚА Сібір жарасы / СЗЗ Сибирская язва

Экспликация

I.	**Қоғамдық-іскерлік аймақтар/ Общественно-деловые зоны**	
	Қызмет көрсету мекемелері мен кәспорындарының аумағы, оның ішінде жалпы қалалық маңызы бар/ Территория учреждений и предприятий обслуживания в том числе общегородского значения	
	101	Мешіт/Мечеть
	102	Дүкен/ Магазин
	Білім беру мекемелерінің аумағы/ Территория учреждений образования	
	201	Мектеп/ Школа
	202	Балабақша/Детский сад
II.	**Тұрғын аймақтар/ Жилая зона**	
	301	Индивидуальный жилой дом
III.	**Рекреациялық аймақтар/ Рекреационные зоны**	
	401	Спорт алаңы/ Спортивная площадка
IV.	**Көлік және инженерлік инфрақұрылым аймақтары/ Зоны транспортной и инженерной инфраструктуры**	
	501	Су мұнарасы/ Водонапорная башня
V.	**Ауыл шаруашылығы және орман шаруашылығы мақсатындағы аймақтар/ Зоны сельскохозяйственного и лесохозяйственного использования**	
	601	Жылыжай, гүл шаруашылықтары және көшет питомниктері/ Теплица, цветочная хозяйства и питомники
	601	Шаруа қожалығы/ Крестьянское хозяйство
VI.	**Арнайы мақсаттағы аймақтар/ Зоны специального назначения**	
	701	Зират/ Кладбище

						ГП-2	
						Заказчик: ГУ «Управление архитектуры и градостроительства Алматинской области»	
Изм.	Кол.уч.	Лист	№ док.	Подпись	Дата	АЛМАТЫ ОБЛЫСЫ ҚАРАСАЙ АУДАНЫ ҚАРАТӨБЕ АУЫЛЫНЫҢ БАС ЖОСПАРЫН ӘЗІРЛЕУ РАЗРАБОТКА ГЕНЕРАЛЬНОГО ПЛАНА КАРАТОБЕ КАРАСАЙСКОГО РАЙОНА АЛМАТИНСКОЙ ОБЛАСТИ	Стадия: ГП; Лист: 2; Листов: 13
ГАП		Тумбиев А.					
Архитектор		Исполнитель				Тірек жоспар Опорный план 1:2 000	SAULETKER ARCHITECTURE AND URBAN PLANNING