
АЛМАТЫ ОБЛЫСЫ ЕҢБЕКШІҚАЗАҚ АУДАНЫ ҚАЙРАТ АУЫЛЫНЫҢ ДАМУ ЖӘНЕ ҚҰРЫЛЫС СХЕМАСЫ (ШАҒЫН ЕЛДІ МЕКЕНДЕРДІҢ БАС ЖОСПАРЛАРЫНЫҢ ҚЫСҚАРТЫЛҒАН НҰСҚАСЫ). ТҮЗЕТУ

СХЕМА РАЗВИТИЯ И ЗАСТРОЙКИ (УПРАЩЕННЫЙ ВАРИАНТ ГЕНЕРАЛЬНЫХ ПЛАНОВ МАЛЫХ НАСЕЛЕННЫХ ПУНКТОВ) С.КАЙРАТ ЕНБЕКШИКАЗАХСКИЙ РАЙОН АЛМАТИНСКОЙ ОБЛАСТИ. КОРРЕКТИРОВКА

Әкімшілік аудан жүйесінде елді мекеннің орналасу схемасы
Схема положения населенного пункта в системе административного района

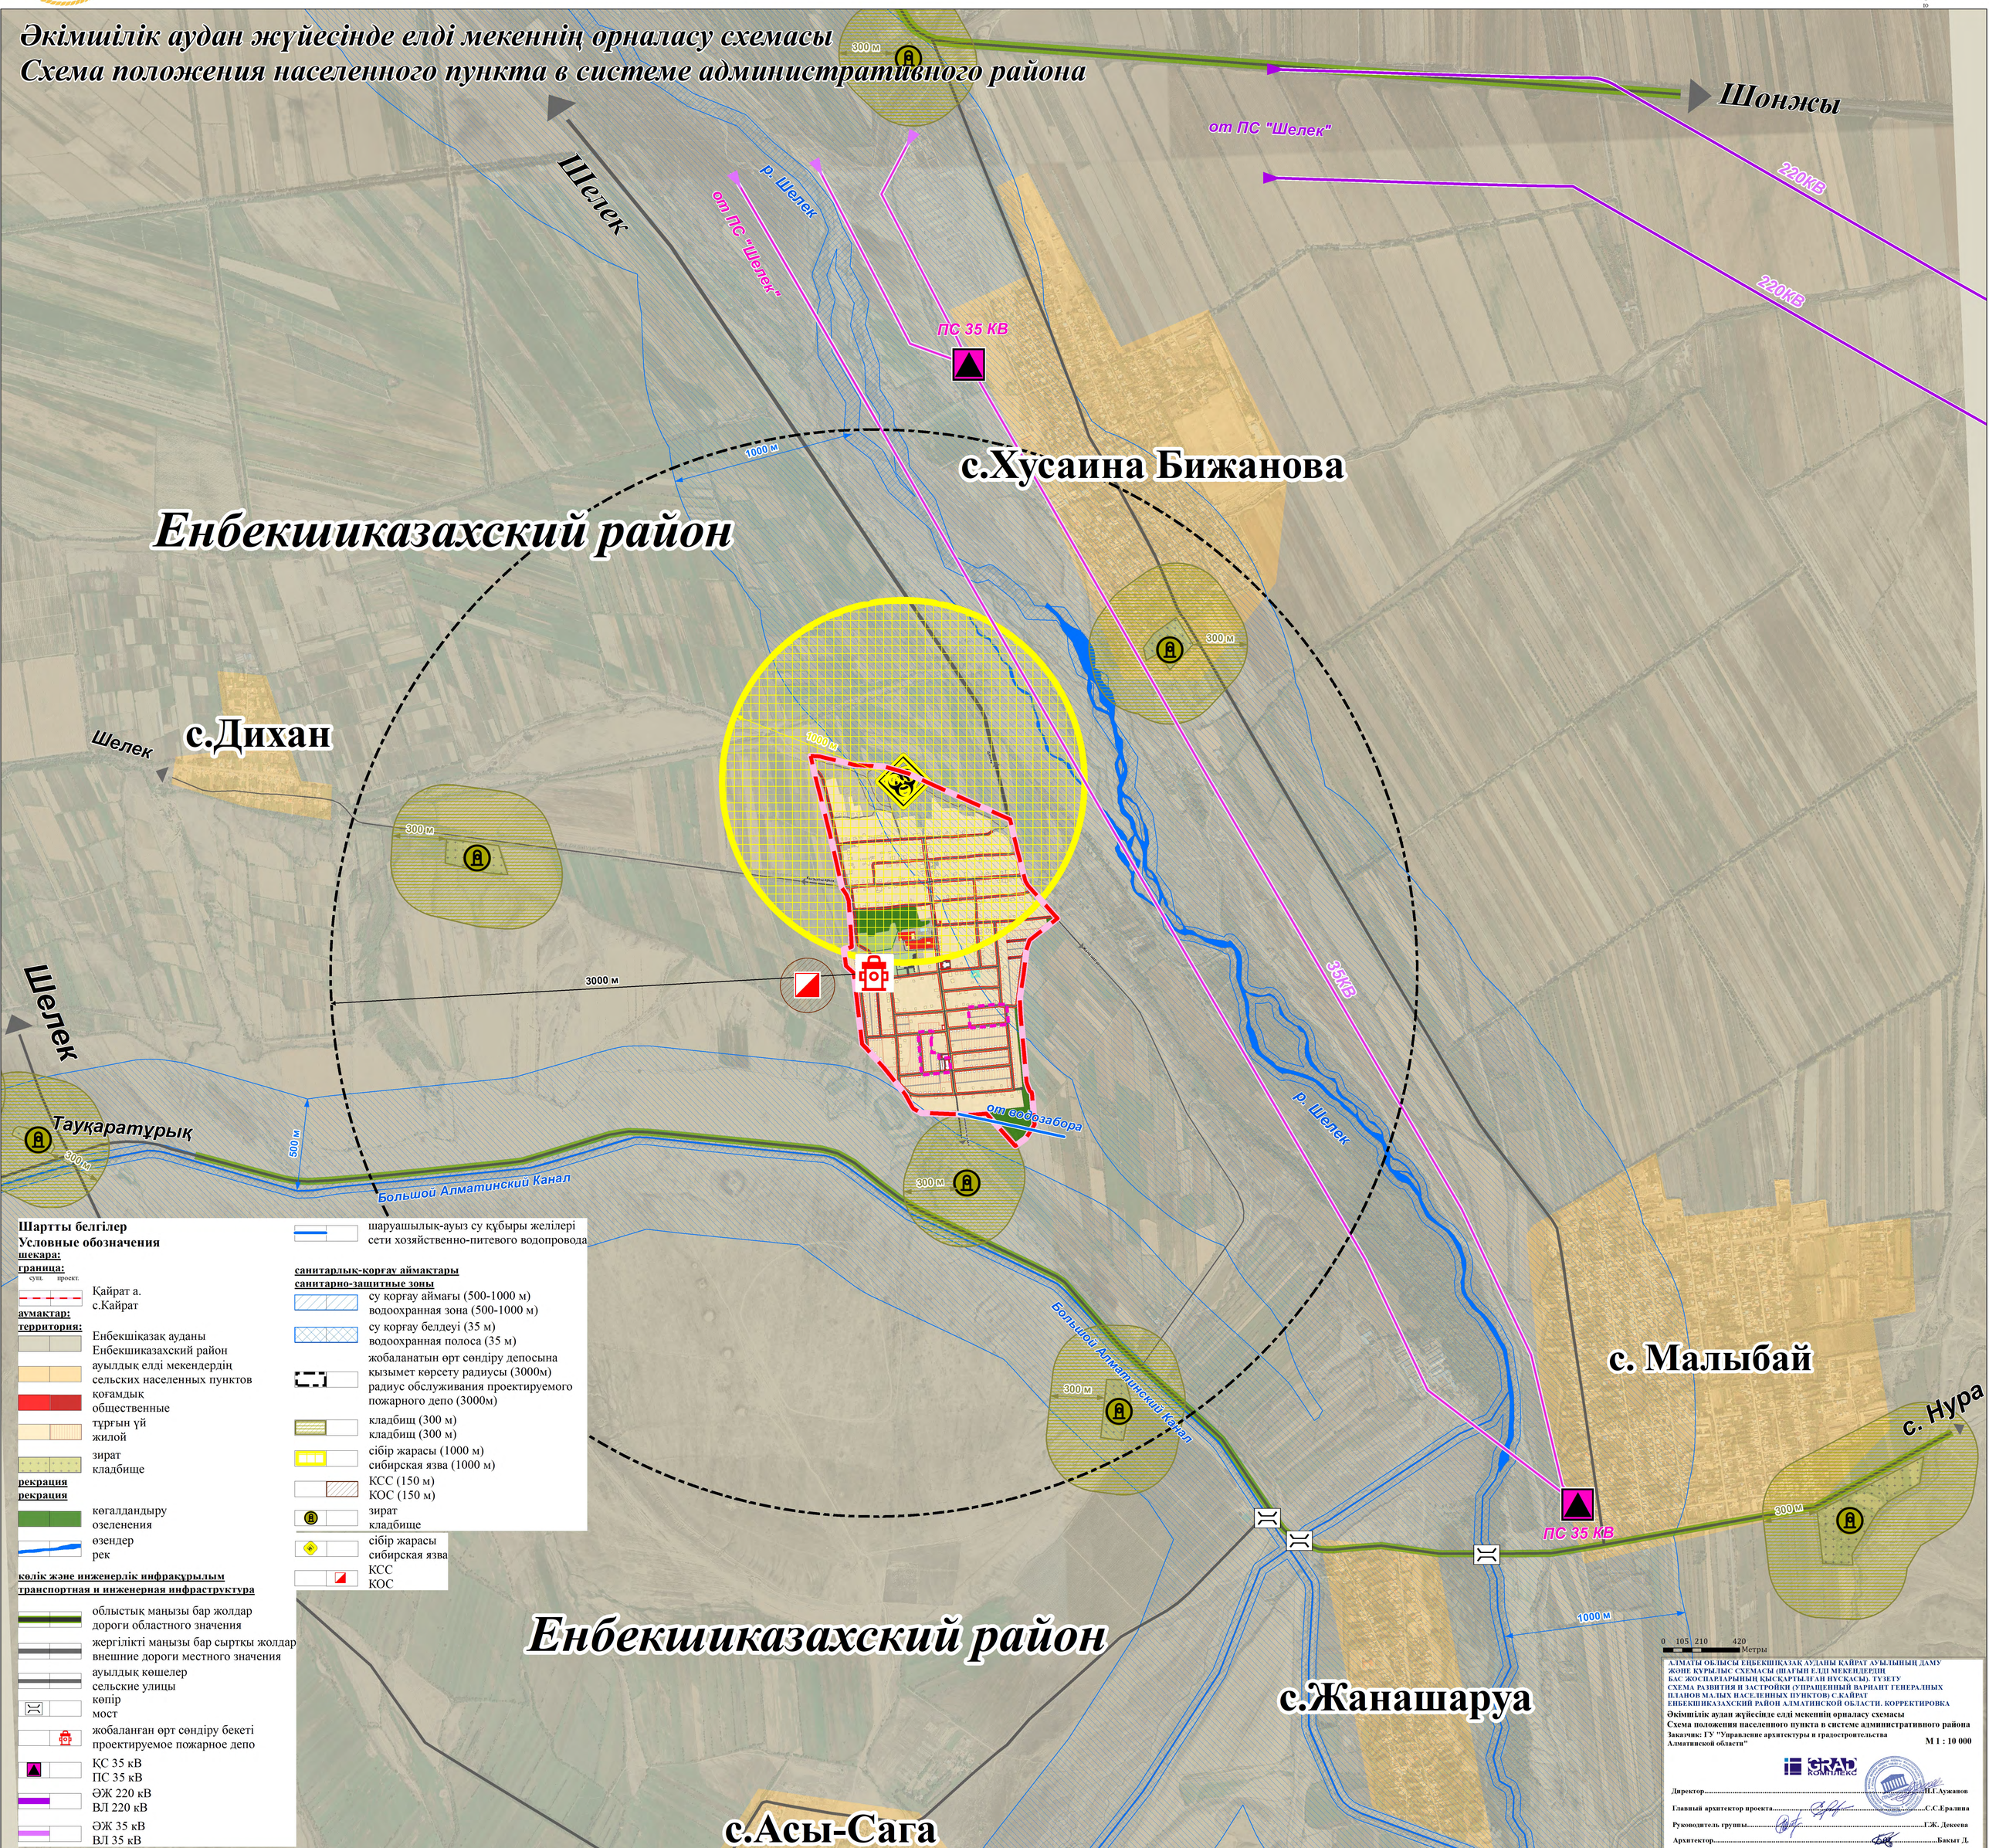

Шартты белгілер
Условные обозначения

шекара:
граница:

сущ.	проект.	
		Қайрат а. с.Кайрат

аумақтар:
территория:

- Енбекшіқазақ ауданы
Енбекшиказахский район
- ауылдық елді мекендердің
сельских населенных пунктов
- қоғамдық
общественные
- тұрғын үй
жилой
- зират
кладбище

рекрация
рекрация

- көгалдандыру
озеленения
- өзендер
рек

көлік және инженерлік инфрақұрылым
транспортная и инженерная инфраструктура

- облыстық маңызы бар жолдар
дороги областного значения
- жергілікті маңызы бар сыртқы жолдар
внешние дороги местного значения
- ауылдық көшелер
сельские улицы
- көпір
мост
- жобаланған өрт сөндіру бекеті
проектируемое пожарное депо
- ҚС 35 кВ
ПС 35 кВ
- ӘЖ 220 кВ
ВЛ 220 кВ
- ӘЖ 35 кВ
ВЛ 35 кВ
- шаруашылық-ауыз су құбыры желілері
сети хозяйственно-питевого водопровода

санитарлық-қорғау аймақтары
санитарно-защитные зоны

- су қорғау аймағы (500-1000 м)
водоохранная зона (500-1000 м)
- су қорғау белдеуі (35 м)
водоохранная полоса (35 м)
- жобаланатын өрт сөндіру депосына қызымет көрсету радиусы (3000м)
радиус обслуживания проектируемого пожарного депо (3000м)
- кладбищ (300 м)
кладбищ (300 м)
- сібір жарасы (1000 м)
сибирская язва (1000 м)
- ҚСС (150 м)
КОС (150 м)
- зират
кладбище
- сібір жарасы
сибирская язва
- ҚСС
КОС

0 105 210 420 Метры

АЛМАТЫ ОБЛЫСЫ ЕҢБЕКШІҚАЗАҚ АУДАНЫ ҚАЙРАТ АУЫЛЫНЫҢ ДАМУ ЖӘНЕ ҚҰРЫЛЫС СХЕМАСЫ (ШАҒЫН ЕЛДІ МЕКЕНДЕРДІҢ БАС ЖОСПАРЛАРЫНЫҢ ҚЫСҚАРТЫЛҒАН НҰСҚАСЫ). ТҮЗЕТУ
СХЕМА РАЗВИТИЯ И ЗАСТРОЙКИ (УПРАЩЕННЫЙ ВАРИАНТ ГЕНЕРАЛЬНЫХ ПЛАНОВ МАЛЫХ НАСЕЛЕННЫХ ПУНКТОВ) С.КАЙРАТ
ЕНБЕКШИКАЗАХСКИЙ РАЙОН АЛМАТИНСКОЙ ОБЛАСТИ. КОРРЕКТИРОВКА

Әкімшілік аудан жүйесінде елді мекеннің орналасу схемасы
Схема положения населенного пункта в системе административного района

Заказчик: ГУ "Управление архитектуры и градостроительства Алматинской области"

М 1 : 10 000

Директор	Н.Т.Аужанов
Главный архитектор проекта	С.С.Ералина
Руководитель группы	Г.Ж. Декеева
Архитектор	Бакыт Д.

Астана 2025