АЛМАТЫ ОБЛЫСЫ ІЛЕ АУДАНЫ БАЙСЕРКЕ АУЫЛЫНЫҢ БАС ЖОСПАРЫН ӘЗІРЛЕУ. ТҮЗЕТУ

ГЕНЕРАЛЬНЫЙ ПЛАН СЕЛА БАЙСЕРКЕ ИЛИЙСКОГО РАЙОНА АЛМАТИНСКОЙ ОБЛАСТИ. КОРРЕКТИРОВКА

Тірек жоспары (аумақты заманауи пайдалану жоспары)
Опорный план (план современного использования территории) М 1:5000

ЭКСПЛИКАЦИЯ

I. ОБЪЕКТЫ АДМИНИСТРАТИВНО-ДЕЛОВОГО ЗНАЧЕНИЯ УЧРЕЖДЕНИЕ КУЛЬТУРЫ, ИССКУСТВА И РЕЛИГИИ

101. Акимат
102. Почта
103. Опорный пункт
104. Мечеть
105. Храм. Церковь
106. Памятник ВОВ

II. ОБЪЕКТЫ КУЛЬТУРНО-БЫТОВОГО ОБСЛУЖИВАНИЯ ТОРГОВЛИ И СПОРТА

201.Кафе
202. Банкетный зал
203. Магазин
204. Мини-маркет
205. Строительство здании кафе магазин автомойки
205. Фитнес клуб
206. Зона отдыха
207. Базар
208. Парикхмахерская
209. Аптека
210. Ателье
211. Спортивная игровая площадка
212. Баня

III. ОБЪЕКТЫ ОБРАЗОВАНИЯ

301. Школа
302. Детский сад
303. Образовательный центр

IV. ОБЪЕКТЫ ЗДРАВООХРАНИЕНИЯ

401. Поликлиника
402. Медицинский центр

V. ОБЪЕКТЫ ТРАНСПОРТНОГО ОБСЛУЖИВАНИЯ ПРЕДПРИЯТИЙ СКЛАДСКОГО ХОЗЯЙСТВА И ХРАНЕНИЯ


501. Автопарк
502. Логистика
503. УМР-2
504.АЗС
505. Автомойка
506. СТО
507. Придорожный сервис
508. ТОО "TAU INVEST GROUP" Складирование и хранение непродовольственных товаров, кроме зерна и нефти
509. ТОО «Logitrans Lojistik Group Транспортно-экспедиционные услуги

VI. ОБЪЕКТЫ КОММУНАЛЬНОГО ХОЗЯЙСТВЕННОГО И ИНЖЕНЕРНОГО ОБЕСПЕЧЕНИЯ

601. Питомник
603. МТФ
604. КХ
605. Электроподстанция
606. Подземное водохранилище, скважина
607. Водонапорная башня
608. КОС
609. Антенно-матчевое сооружение

VII. ОБЪЕКТЫ ПРОМЫШЛЕННЫХ И СЕЛЬСКОХОЗЯЙСТВЕННЫХ ПРЕДПРИЯТИЙ

701. Производственный корпус
702. СМП
703. Торговая база
704. СВХ «Байс»
705. СВХ «Айдао»
706. СВХ «Фалкон»
707. Тракторно-полевая бригада
708. Солнечная элетроподстанция
709. Коммунально-складские помещения
710. «Казак-бетон»
711.ТОО «NYCTERIES» Цех по переработке отработанных автомобильных шин
712. ТОО «Нұрай» пресноводное рыбоводство
713. ТОО "Металлстрой" Производство строительных стальных конструкций
714. ТОО "Шпи-Лайн" Производство мороженного, полуфабрикаты
715. ТОО "WILO CENTRAL ASIA" поставщик высококачественного насосного оборудования
716. ТОО "ЛУКОЙЛ ЛУБРИКАНТС ЦЕНТРАЛЬНАЯ АЗИЯ" Завод по производству смазочных материалов
717. ТОО "DANONE BERKUT" Производство молочных и кисломолочных изделий
718. ТОО "Завод выкопрочных кабельных труб" Производство полимеров в первичных формах из углеводородного сырья
719. ТОО«Мединтекс-Н» Производство головных уборов
720. ТОО "FOOD TOWN KZ" Производству хлебобулочных изделии и салатов для «Маклональдс»
721. ТОО "FOOD PACKAGING KZ " Производство бумажной и картонной тары

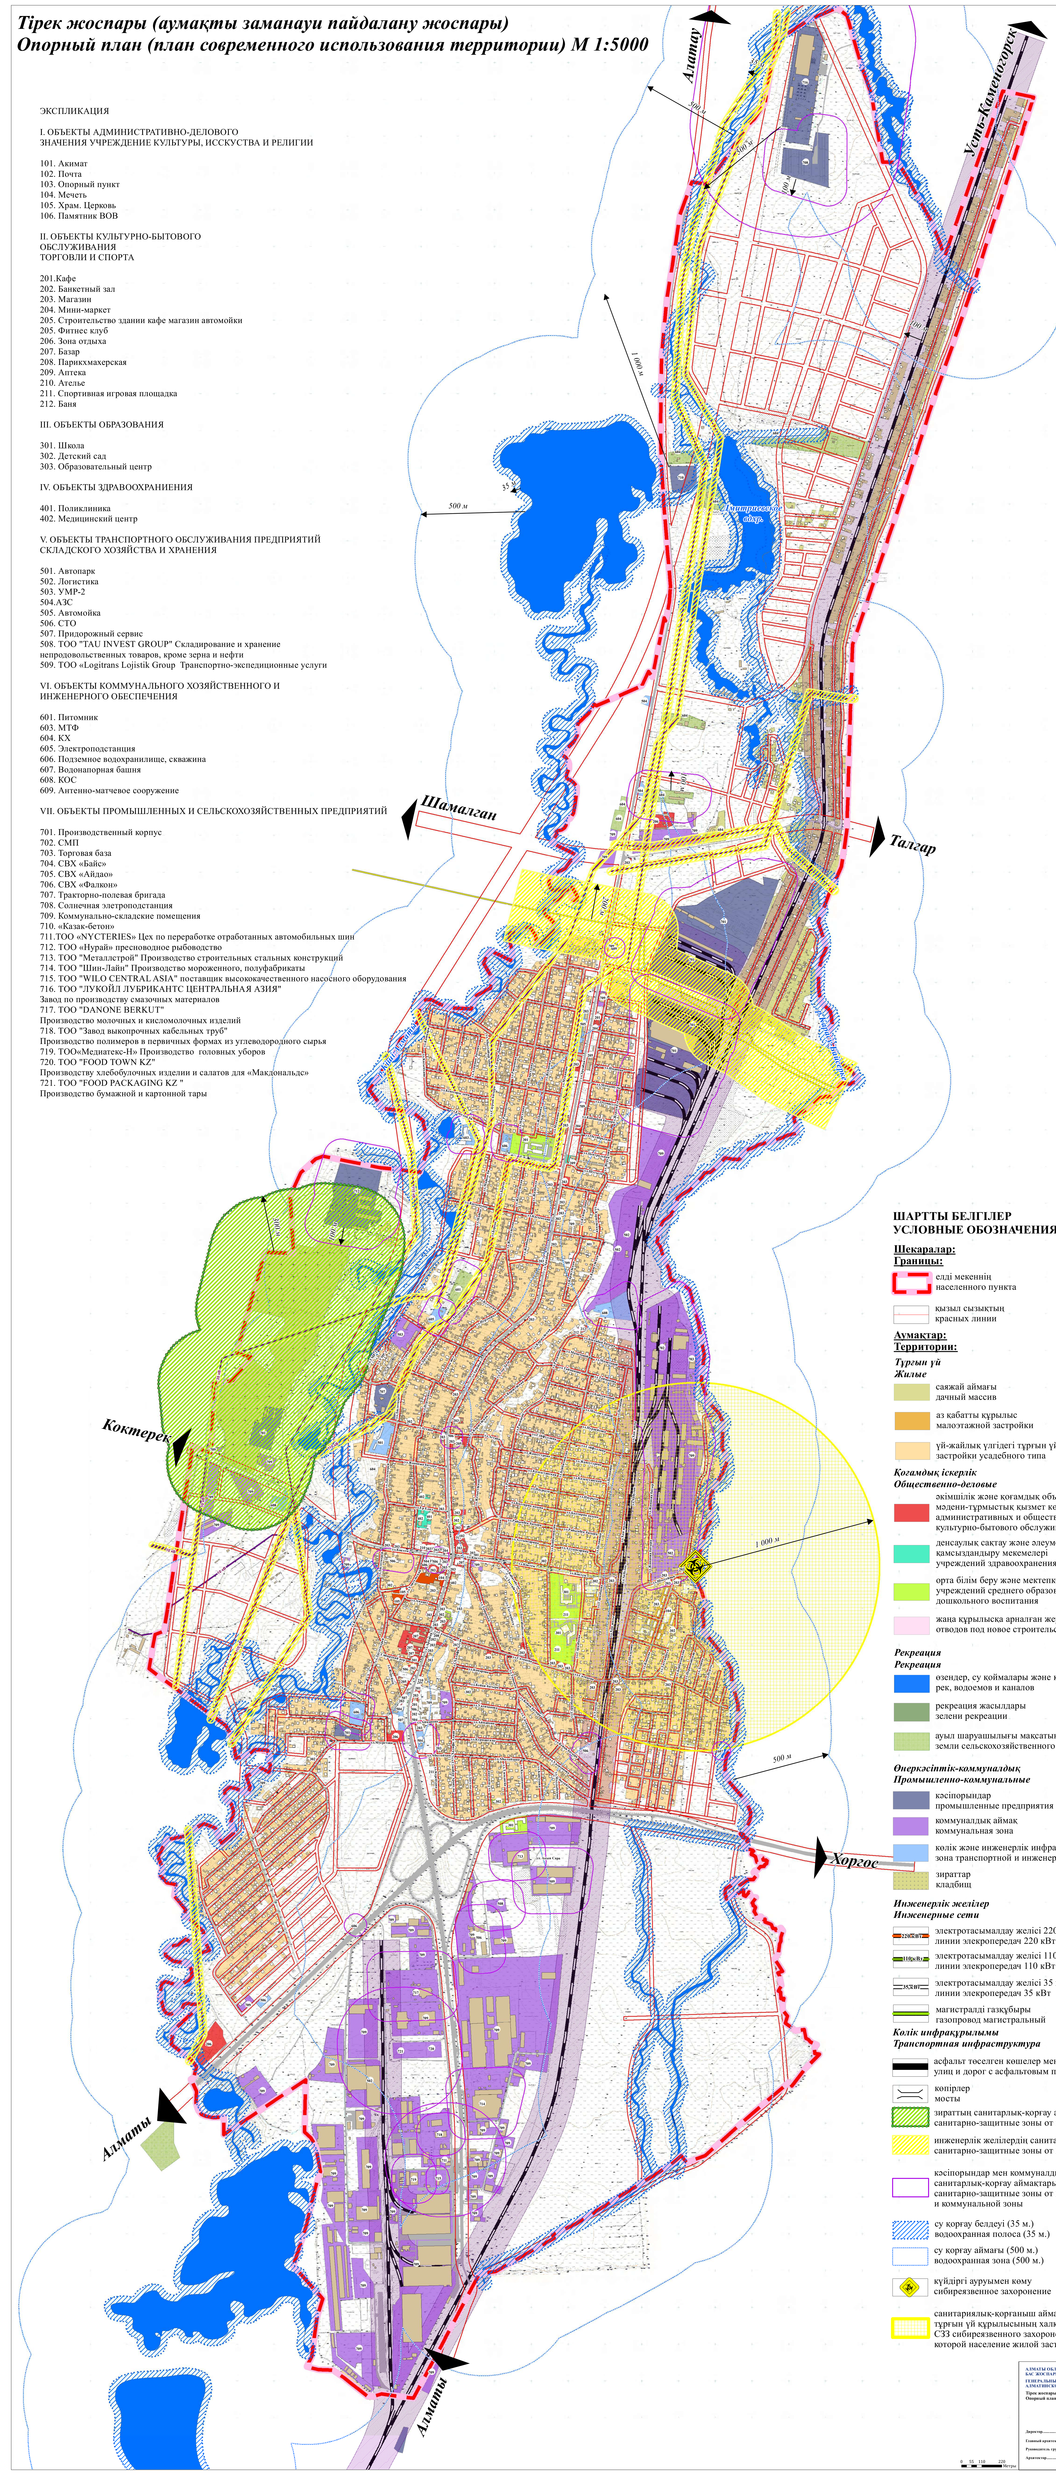

ШАРТТЫ БЕЛГІЛЕР
УСЛОВНЫЕ ОБОЗНАЧЕНИЯ

Шекаралар:
Границы:

елді мекеннің
населенного пункта

қызыл сызықтың
красных линий

Аумақтар:
Территории:

Тұрғын үй
Жилые

саяжай аймағы
дачный массив

аз қабатты құрылыс
малоэтажной застройки

үй-жайлық үлгідегі тұрғын үй құрылысы
застройки усадебного типа

Қоғамдық іскерлік
Общественно-деловые

әкімшілік және қоғамдық объектілер, мәдени-тұрмыстық қызмет көрсету объектілері
административных и общественных объектов, объектов культурно-бытового обслуживания

денсаулық сақтау және әлеуметтік қамсыздандыру мекемелері
учреждений здравоохранения и соцобеспечения

орта білім беру және мектепке дейінгі тәрбиелеу мекемелері
учреждений среднего образования и дошкольного воспитания

жаңа құрылысқа арналған жер телімдері
отводов под новое строительство

Рекреация
Рекреация

өзендер, су қоймалары және каналдар
рек, водоемов и каналов

рекреация жасылдары
зелени рекреации

ауыл шаруашылығы мақсатындағы жерлер
земли сельскохозяйственного назначения

Өнеркәсіптік-коммуналдық
Промышленно-коммунальные

кәсіпорындар
промышленные предприятия

коммуналдық аймақ
коммунальная зона

көлік және инженерлік инфрақұрылым аймағы
зона транспортной и инженерной инфраструктуры

зираттар
кладбищ

Инженерлік желілер
Инженерные сети

электртасымалдау желісі 220 кВт
линии элекропередач 220 кВт

электртасымалдау желісі 110 кВт
линии элекропередач 110 кВт

электртасымалдау желісі 35 кВт
линии элекропередач 35 кВт

магистралді газқұбыры
газопровод магистральный

Көлік инфрақұрылымы
Транспортная инфраструктура

асфальт төселген көшелер мен жолдар
улиц и дорог с асфальтовым покрытием

көпірлер
мосты

зираттың санитарлық-қорғау аймақтары
санитарно-защитные зоны от кладбищ

инженерлік желілердің санитарлық-қорғау аймақтары
санитарно-защитные зоны от инженерных сетей

кәсіпорындар мен коммуналдық аймақтардың санитарлық-қорғау аймақтары
санитарно-защитные зоны от промышленных предприятии и коммунальной зоны

су қорғау белдеуі (35 м.)
водоохранная полоса (35 м.)

су қорғау аймағы (500 м.)
водоохранная зона (500 м.)

күйдіргі ауруымен кому
сибиреязвенное захоронение

санитариялық-қорғаныш аймағы (1000 м) шекарасында тұрғын үй құрылысының халқы көпірлігіне жататын СЗЗ сибиреязвенного захоронения (1000 м), в границах которой население жилой застройки подлежит выселению

АЛМАТЫ ОБЛЫСЫ ІЛЕ АУДАНЫ БАЙСЕРКЕ АУЫЛЫНЫҢ БАС ЖОСПАРЫН ӘЗІРЛЕУ. ТҮЗЕТУ
ГЕНЕРАЛЬНЫЙ ПЛАН СЕЛА БАЙСЕРКЕ ИЛИЙСКОГО РАЙОНА АЛМАТИНСКОЙ ОБЛАСТИ. КОРРЕКТИРОВКА
Тірек жоспары (аумақты заманауи пайдалану жоспары)
Опорный план (план современного использования территории)
М 1 : 5 000

Директор ..... Л.О.Аукенова
Главный архитектор проекта ..... Г.С.Ергалиев
Руководитель группы ..... Г.М. Данова
Архитектор ..... А.Жакыш

0 50 150 250 500 750 1000 м

Астана 2025