
АЛМАТЫ ОБЛЫСЫ ІЛЕ АУДАНЫ БОРАЛДАЙ АУЫЛЫНЫҢ БАС ЖОСПАРЫ. ТҮЗЕТУ
ГЕНЕРАЛЬНЫЙ ПЛАН П. БОРАЛДАЙ ИЛИЙСКОГО РАЙОНА АЛМАТИНСКОЙ ОБЛАСТИ. КОРРЕКТИРОВКА

Тірек жоспары (аумақты заманауи пайдалану жоспары)
Опорный план (план современного использования территории) М 1 : 5 000

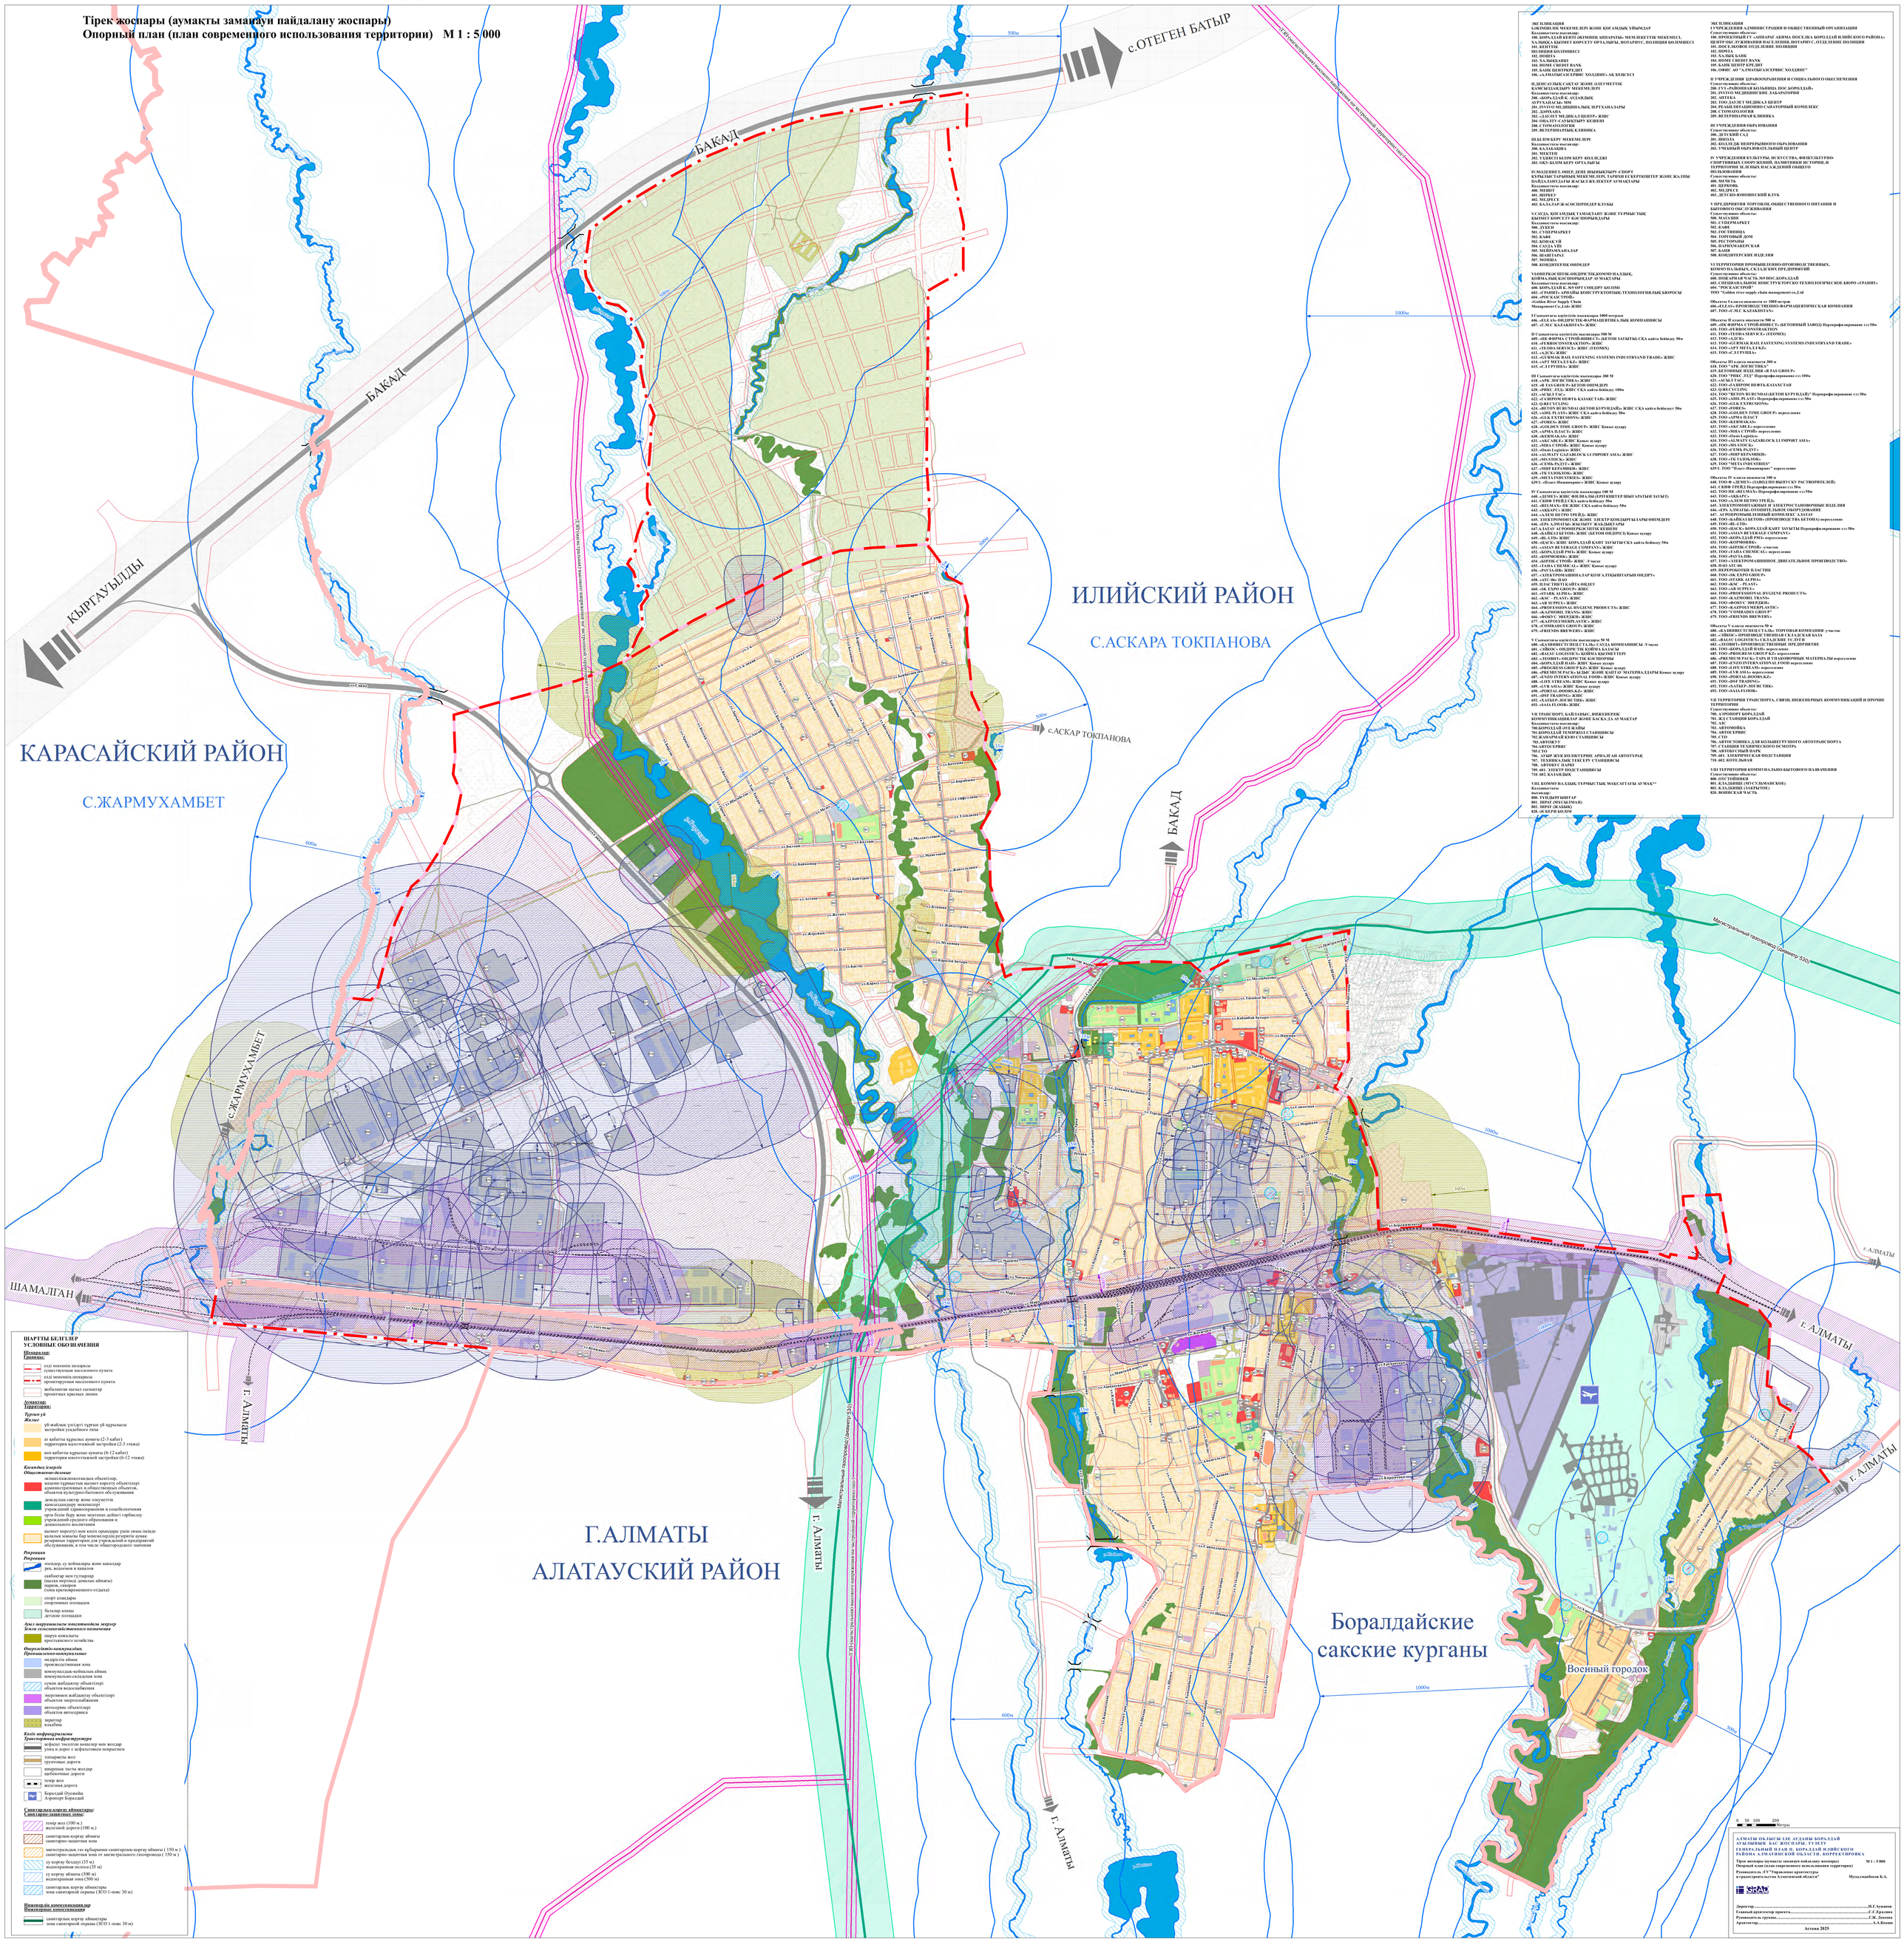

ЭКСПЛИКАЦИЯ
I ЭКСПЛИКАЦИЯ

ІӨКІМШІЛІК МЕКЕМЕЛЕРІ ЖӘНЕ ҚОҒАМДЫҚ ҰЙЫМДАР
I УЧРЕЖДЕНИЯ АДМИНИСТРАЦИИ И ОБЩЕСТВЕННЫЙ ОРГАНИЗАЦИИ

Қолданыстағы нысандар:
Существующие объекты:

100. БОРАЛДАЙ КЕНТІ ӘКІМШІНІҢ АППАРАТЫ» МЕМЛЕКЕТТІК МЕКЕМЕСІ,
ХАЛЫҚҚА ҚЫЗМЕТ КӨРСЕТУ ОРТАЛЫҒЫ, НОТАРИУС, ПОЛИЦИЯ БӨЛІМШЕСІ
101. ШЕТТІК
101. ПОЛИЦИЯ БӨЛІМШЕСІ
102. ПОЧТА
103. ХАЛЫҚ БАНК
104. ЖИЛЕ СЕРЕДИТ БАНК
105. БАНК ЦЕНТРКРЕДИТ
106. «АЛМАТЫАГСЕРВИС ХОЛДИНГ» АҚ КЕҢСЕСІ



ӘЛЕУМЕТТІК САҚТАУ ЖӘНЕ ӘЛЕУМЕТТІК ҚАМСЫЗДАНДЫРУ МЕКЕМЕЛЕРІ
II УЧРЕЖДЕНИЯ ЗДРАВООХРАНЕНИЯ И СОЦИАЛЬНОГО ОБЕСПЕЧЕНИЯ

Қолданыстағы нысандар:
Существующие объекты:



ІІ УЧРЕЖДЕНИЯ ЗДРАВООХРАНЕНИЯ И СОЦИАЛЬНОГО ОБЕСПЕЧЕНИЯ
Существующие объекты:
200. ГУ «РАЙОННАЯ БОЛЬНИЦА ПОС.БОРАЛДАЙ»
201. ВЕТЕРИНАРНАЯ ЛАБОРАТОРИЯ
202. АПТЕКА
202. ТОО ДАУЛЕТ МЕДИЦАЛ ЦЕНТР
204. РЕАБИЛИТАЦИОННО-САНАТОРНЫЙ КОМПЛЕКС
208. СТОМАТОЛОГИЯ
209. ВЕТЕРИНАРНАЯ КЛИНИКА

III УЧРЕЖДЕНИЯ ОБРАЗОВАНИЯ

Қолданыстағы нысандар:
Существующие объекты:

200. БАЛАЛАҚБАҒА
201. МЕКТЕП
202. ҮЛГІЛІСТІ БІЛІМ БЕРУ КОЛЛЕДЖІ
203. ОҚУ-БІЛІМ БЕРУ ОРТАЛЫҒЫ

200. ДЕТСКИЙ САД
201. ШКОЛА
202. КОЛЛЕДЖ НЕПРЕРЫВНОГО ОБРАЗОВАНИЯ
203. УЧЕБНЫЙ ОБРАЗОВАТЕЛЬНЫЙ ЦЕНТР

IV ҚҰРЫЛЫСТАРЫНЫҢ, ПСИХОТЕХНИКАЛЫҚ-СПОРТ ҚҰРЫЛЫСТАРЫНЫҢ, МЕМЛЕКЕТТІК ТАРИХИ ЕСКЕРТКІШТЕР ЖӘНЕ ЖАЛПЫ ПАЙДАЛАНУДАҒЫ ЖАСЫЛ ЖЕЛЕКТЕР АУМАҚТАРЫ
IV УЧРЕЖДЕНИЯ КУЛЬТУРЫ, ПСИХОТЕХНИЧЕСКО-СПОРТИВНЫХ СООРУЖЕНИЙ, ПАМЯТНИКИ ИСТОРИИ, И ТЕРРИТОРИИ ЗЕЛЕНЫХ НАСАЖДЕНИЙ ОБЩЕГО ПОЛЬЗОВАНИЯ

Қолданыстағы нысандар:
Существующие объекты:

400. МЕШІТ
401. ШІРКЕУ
402. МЕДПУНКТ
403. БАЛАЛАР ЖАСӨСПІРІМДЕР КЛУБЫ

400. МЕЧЕТЬ
401. ЦЕРКОВЬ
402. МЕДПУНКТ
403. ДЕТСКО-ЮНОШЕСКИЙ КЛУБ

V САУДА, ҚОҒАМДЫҚ ТАМҚАТАНУ ЖӘНЕ ТҰРМЫСТЫҚ ҚЫЗМЕТ КӨРСЕТУ КӘСІПОРЫНДАРЫ
V ПРЕДПРИЯТИЯ ТОРГОВЛИ, ОБЩЕСТВЕННОГО ПИТАНИЯ И БЫТОВОГО ОБСЛУЖИВАНИЯ

Қолданыстағы нысандар:
Существующие объекты:

500. МАГАЗИН
501. СУПЕРМАРКЕТ
502. КАФЕ
503. ГОСТИНИЦА
504. СОЛНА ҮЙ
505. МЕЙРАМХАНАЛАР
506. ПАШТАРАТ
507. МОНША
508. КОНДИТЕРЛІК ӨНІМДЕРІ

500. МАГАЗИН
501. СУПЕРМАРКЕТ
502. КАФЕ
503. ГОСТИНИЦА
504. ТОРГОВЫЙ ДОМ
505. РЕСТОРАНЫ
506. ПАРИХМАКЕРСКАЯ
507. БАНЯ
508. КОНДИТЕРСКИЕ ИЗДЕЛИЯ

VI ТЕРРИТОРИЯ ӨНЕРКӘСІПТІК-ӨНДІРІСТІК ҚҰРЫЛЫСТАРДЫҢ, ҚОЙМАЛЫҚ ҚОСПОРЫНДАРДЫҢ АУМАҚТАРЫ
VI ТЕРРИТОРИИ ПРОМЫШЛЕННО-ПРОИЗВОДСТВЕННЫХ, КОММУНАЛЬНО-СКЛАДСКИХ ПРЕДПРИЯТИЙ

Қолданыстағы нысандар:
Существующие объекты:

600. БОРАЛДАЙ К. №9 ОРТ СОНДІРУ БӨЛІМІ
602. «ТРАНЗИТ» АРНАЙЫ КОНСТРУКЦИЯЛЫҚ ТЕХНОЛОГИЯЛЫҚ БЮРОСЫ
604. «РОСКАЗСТРОЙ»
«Golden River Supply Chain Management Co.,Ltd» ЖШС

600. ПОЖАРНАЯ ЧАСТЬ №9 ПОС.БОРАЛДАЙ
603. СПЕЦИАЛЬНОЕ КОНСТРУКТОРСКО ТЕХНОЛОГИЧЕСКОЕ БЮРО «ТРАНЗИТ»
604. "РОСКАЗСТРОЙ"
ТОО "Golden river supply chain management co.,Ltd

I Санитарлық қорғаныс аймағының 1000 метрдегі
Объекты I класса опасности от 1000 метров
606. «ELEA» ӨНДІРІСТІК-ФАРМАЦЕВТИКАЛЫҚ КОМПАНИЯСЫ
607. «UMC KAZAKHSTAN» ЖШС

606. «ELEA» ПРОИЗВОДСТВЕННО-ФАРМАЦЕВТИЧЕСКАЯ КОМПАНИЯ
607. ТОО «UMC KAZAKHSTAN»

II Санитарлық қорғаныс аймағының 500 М
Объекты II класса опасности 500 м
609. «ПК ФИРМА СТРОЙ-ИНВЕСТ» (БЕТОН ЗАУЫТЫ) СҚА қайта бейімдеу 50м
610. «FERROCONSTRACTION» ЖШС
611. «TEODA SERVICE» ЖШС (ТЕОМІХ)
612. «АДЖ» ЖШС
613. «FERROCONSTRACTION» ЖШС
614. «ТЕОДА СЕРВИС» ЖШС
615. «АДЖ» ЖШС
616. «GUMAK KIT FASTENING SYSTEMS INDUSTRYAND TRADE» ЖШС
617. «ALMATY GAZALBLOK LI» ЖШС
618. «СТГРУППА» ЖШС

609. «ПК ФИРМА СТРОЙ-ИНВЕСТ» (БЕТОН ЗАУЫТЫ) СҚА қайта бейімдеу 50м
610. «FERROCONSTRACTION» ЖШС
611. ТОО «TEODA SERVICE» (ТЕОМІХ)
612. ТОО «АДЖ»
613. ТОО «GUMAK RAIL FASTENING SYSTEMS INDUSTRYAND TRADE»
614. ТОО «АРТ МЕТАЛЛ ХК»
615. ТОО «СТГРУППА»

III Санитарлық қорғаныс аймағының 300 М
Объекты III класса опасности 300 м
618. ТОО "АРК ЛОГИСТИКА"
619. БЕТОННЫЕ ИЗДЕЛИЯ «ИТАЛ-GROUP»
620. ТОО "РИКС ЛТД" Перепрофилирование ст1 100м
621. «АСЫЛ ТАС»
622. ТОО «ТАЛПРОМ НЕФТЬ КАЗАХСТАН
623. Q-RECYCLING
624. ТОО "BETON BURUNDAI (БЕТОН БҰРУНДАЙ)" Перепрофилирование ст1 50м
625. ТОО «ADIL PLAST» Перепрофилирование ст1 50м
626. «GLK EXTRUSION» ЖШС
627. «FOREX» ЖШС
628. «GOLDEN TIME GROUP» ЖШС Қоныс аудару
629. «АРМА ПЛАСТ» ЖШС
630. «KEMAKA» ЖШС
631. «АКСАВЕЛ» ЖШС Қоныс аудару
632. ТОО «МИА СТРОЙ» переселение
633. «Nasa Logistic» ЖШС
634. «ALMATY GAZALBLOCK LI IMPORT AMA» ЖШС
635. «MS-STOCK» ЖШС
636. «СЕМЬ РАДУГ» ЖШС
637. «МИР КЕРАМИКИ» ЖШС
638. «ТК ГАЗБЛОК0» ЖШС
639. «META INDUSTREES» ЖШС
639.1. «Плаз+ Инжиниринг» ЖШС Қоныс аудару

618. «АРК ЛОГИСТИКА» ЖШС
619. «ITAL-GROUP» БЕТОН ӨНІМДЕРІ
620. «РИКС ЛТД» ЖШС СҚА қайта бейімдеу 100м
621. «АСЫЛ ТАС»
622. «ТАЛПРОМ НЕФТЬ КАЗАХСТАН» ЖШС
623. Q-RECYCLING
624. «BETON BURUNDAI (БЕТОН БҰРУНДАЙ)» ЖШС СҚА қайта бейімдеу 50м
625. «ADIL PLAST» ЖШС СҚА қайта бейімдеу 50м
626. «GLK EXTRUSION» ЖШС
627. «FOREX» ЖШС
628. «GOLDEN TIME GROUP» ЖШС Қоныс аудару
629. «АРМА ПЛАСТ» ЖШС
630. «KEMAKA» ЖШС
631. «АКСАВЕЛ» ЖШС Қоныс аудару
632. «МИА СТРОЙ» ЖШС Қоныс аудару
633. «Nasa Logistic» ЖШС
634. «ALMATY GAZALBLOCK LI IMPORT AMA» ЖШС
635. «MS-STOCK» ЖШС
636. «СЕМЬ РАДУГ» ЖШС
637. «МИР КЕРАМИКИ» ЖШС
638. «ТК ГАЗБЛОК0» ЖШС
639. «META INDUSTREES» ЖШС
639.1. «Плаз+ Инжиниринг» ЖШС Қоныс аудару

IV Санитарлық қорғаныс аймағының 100 М
Объекты IV класса опасности 100 м
640. ТОО Ф «ДЕМЕУ» (ЗАВОД ПО ВЫПУСКУ РАСТВОРИТЕЛЕЙ)
641. ТОО «ТЕПЕ ТРЕЙД» Перепрофилирование ст1 50м
642. «НЕЛЛМАХ» ЖШС Перепрофилирование ст1 50м
643. ТОО «АКВАРС»
644. «АЛЕМ ПЕТРО ТРЕЙД» ЖШС
645. ЭЛЕКТРОМОНТАЖНЫЕ И ЭЛЕКТРОСТАНОВОЧНЫЕ ИЗДЕЛИ
646. «КРК АЛМАТЫ» ОТОПИТЕЛЬНОЕ ОБОРУДОВАНИЕ
647. АГРОПРОМЫШЛЕННЫЙ КОМПЛЕКС «АЛАТАУ
648. ТОО «БАЙКАЛ БЕТОН» (ПРОИЗВОДСТВА БЕТОНА) переселение
649. ТОО «BL-LTD»
650. ТОО «АЛАТАУ АГРОПРОМЫШЛЕННЫЙ КОМПЛЕКС»
651. «ASIAN BEVERAGE COMPANY» ЖШС
652. ТОО «БОРАЛДАЙ РМЗ» переселение
653. ТОО «КОРМОВИК»
654. ТОО «БЕЛЕК-СТРОЙ» участок
655. ТОО «ТАНА CHEMICAL» переселение
656. ТОО «РУТЭЛ-ПВ»
657. ТОО «ЭЛЕКТРОМАШИННОЕ ДВИГАТЕЛЬНОЕ ПРОИЗВОДСТВО»
658. ПАО «АТС-06
659. ПЕРЕРАБОТКИ ПЛАСТИК
660. ТОО «АЛЬТЕРНАТИВА»
661. ТОО «ТЕХНОЛОГИЯ»
662. ТОО «КМС-ПЛАСТ»
663. ТОО «AB SUPPLY»
664. ТОО «PROFESSIONAL HYGIENE PRODUCTS»
665. ТОО «KAZMOBIL TRANS»
666. ТОО «ФОКУС ЭНЕРДЖИ»
667. ТОО «KAZPROMMERPLASTIC»
668. ТОО "COMRADES GROUP"
669. ТОО «ORIENTS BREWERY»

640. «ДЕМЕУ» ЖШС ФИЛИАЛЫ (ЕРТЕКІШТЕР ШЫҒАРАТЫН ЗАУЫТ)
641. «ТЕПЕ ТРЕЙД» СҚА қайта бейімдеу 50м
642. «НЕЛЛМАХ» ЖШС ЖШС СҚА қайта бейімдеу 50м
643. «АКВАРС» ЖШС
644. «АЛЕМ ПЕТРО ТРЕЙД» ЖШС
645. ЭЛЕКТРОМОНТАЖ ЖӘНЕ ЭЛЕКТР КОНДЕНДРЛАТАРЫ ӨНІМДЕРІ
646. «КРК АЛМАТЫ» ЖЫЛЫТУ ЖАБДЫҚТАРЫ
647. АЛАТАУ АГРОӨНЕРКӘСІПТІК КЕШЕНІ
648. «БАЙКАЛ БЕТОН» ЖШС (БЕТОН ӨНДІРІСІ) Қоныс аудару
649. «BL-LTD» ЖШС
650. «АЛАТАУ АГРОӨНЕРКӘСІПТІК КЕШЕНІ»
651. «ASIAN BEVERAGE COMPANY» ЖШС
652. «БОРАЛДАЙ РМЗ» ЖШС Қоныс аудару
653. «КОРМОВИК» ЖШС
654. «БЕЛЕК-СТРОЙ» Э-часке
655. «ТАНА CHEMICAL» ЖШС Қоныс аудару
656. «РУТЭЛ-ПВ» ЖШС
657. «ЭЛЕКТРОМАШИНАЛАР ҚОНАҚИНТАРЫН ӨНДІРУ» ЖШС
658. «АТС-06»
659. ӨҢДЕУ ЗАУЫТЫ «ПЛАС»
660. ТОО «АЛЬТЕРНАТИВА»
661. ТОО «ТЕХНОЛОГИЯ»
662. ТОО «КМС-ПЛАСТ»
663. ТОО «AB SUPPLY»
664. ТОО «PROFESSIONAL HYGIENE PRODUCTS»
665. ТОО «KAZMOBIL TRANS»
666. ТОО «ФОКУС ЭНЕРДЖИ»
667. ТОО «KAZPROMMERPLASTIC»
668. ТОО "COMRADES GROUP"
669. ТОО «ORIENTS BREWERY»

V Санитарлық қорғаныс аймағының 50 М
Объекты V класса опасности от 50 м
670. «БАЛЫНВЕСТПЕЧАТЬ» САУДА КОМПАНИЯСЫ Э-часке
671. «ЭЙОС» ӨНДІРІСТІК-ҚОЙМА БАЗАСЫ
672. «BALSU LOGISTICS» ҚОЙМА ҚЫЗМЕТТЕРІ
673. «ПЕЛИТ» ӨНДІРІСТІК КОМПЛЕКСІ
674. «БОРАЛДАЙ НАН» ЖШС Қоныс аудару
675. «PRESTIGE PACK» ТАРА ЖӘНЕ ОРАМДЫҚ МАТЕРИАЛДАРЫ Қоныс аудару
676. «PRESTIGE PACK» ЖШС ЖӘНЕ ҚАҒАЗ МАТЕРИАЛДАРЫ Қоныс аудару
677. «ENZO INTERNATIONAL FOOD» ЖШС Қоныс аудару
678. «LITE STREAM» ЖШС Қоныс аудару
679. «LYR ASIA» ЖШС Қоныс аудару
680. «PORTAL-DOORS.KZ» ЖШС
681. «DST TRADING» ЖШС
682. «ХАТЫР-ЖОЛ ЖСТИК» ЖШС
683. «SAIA FLOOR» ЖШС

670. «БАЛЫНВЕСТПЕЧАТЬ» ТОРГОВАЯ КОМПАНИЯ э-участок
671. «ЭЙОС» ПРОИЗВОДСТВЕННАЯ СКЛАДСКАЯ БАЗА
672. «BALSU LOGISTICS» СКЛАДСКИЕ УСЛУГИ
673. «ПЕЛИТ» ПРОИЗВОДСТВЕННЫЕ ПРЕДПРИЯТИЕ
674. ТОО «БОРАЛДАЙ НАН» переселение
675. ТОО «PROGRESS GROUP KZ» переселение
676. «PRESTIGE PACK» ТАРА И УПАКОВОЧНЫЕ МАТЕРИАЛЫ переселение
677. ТОО «ENZO INTERNATIONAL FOOD переселение
678. ТОО «LITE STREAM» переселение
679. ТОО «LYR ASIA» переселение
680. ТОО «PORTAL-DOORS.KZ»
681. ТОО «DST TRADING»
682. ТОО «ХАТЫР-ЖОЛ ЖСТИК»
683. ТОО «SAIA FLOOR»

VII ТЕРРИТОРИЯ ТРАНСПОРТА, СВЯЗИ, ИНЖЕНЕРНЫХ КОММУНИКАЦИЙ И ПРОЧИЕ ТЕРРИТОРИИ

Қолданыстағы нысандар:
Существующие объекты:

700. АВТОВОКЗАЛ БОРАЛДАЙ
701. ЖД СТАНЦИЯ БОРАЛДАЙ
702. АЗС
703. АВТОМОЙКА
704. АВТОСЕРВИС
705. СТО
706. АВТОСТОЯНКА ДЛЯ БОЛЬШЕГРУЗНОГО АВТОТРАНСПОРТА
707. СТАНЦИЯ ТЕХНИЧЕСКОГО ОСМОТРА
708. АВТОБУСНЫЙ ПАРК
709. 601. ЭЛЕКТРИЧЕСКАЯ ПОДСТАНЦИЯ
710. 602. КОТЕЛЬНАЯ


VIII КОММУНАЛДЫҚ-ТҰРМЫСТЫҚ МАҚСАТТАҒЫ АУМАҚ
Қолданыстағы нысандар:

820. ӘСКЕРІ БӨЛІМ

VIII ТЕРРИТОРИЯ КОММУНАЛЬНО-БЫТОВОГО НАЗНАЧЕНИЯ
Существующие объекты:

800. ОТСТОЙНИКИ
801. КЛАДБИЩЕ (МУСУЛЬМАНСКОЕ)
802. КЛАДБИЩЕ (ГАЖРЯТОЕ)
820. ВОИНСКАЯ ЧАСТЬ

ШАРТТЫ БЕЛГІЛЕР
УСЛОВНЫЕ ОБОЗНАЧЕНИЯ

Шекаралық Границы:

- қолданыстағы елді мекеннің шекарасы / существующая граница населенного пункта
- жобаланған елді мекеннің шекарасы / проектируемая граница населенного пункта
- жобаланған қызыл сызықтар / проектных красных линий

Аумақтар: Территории:

Тұрғын үй Жилые
- үй-жайлық үлгідегі тұрғын үй құрылысы / застройки усадебного типа
- аз қабатты құрылыс аумағы (2-3 қабат) / территория малоэтажной застройки (2-3 этажа)
- көп қабатты құрылыс аумағы (6-12 қабат) / территория многоэтажной застройки (6-12 этажа)

Қоғамдық кездегі Общественно-деловые
- әкімшілік және қоғамдық объектілер, мәдени-тұрмыстық мазмұн көрсету объектілері / административных и общественных объектов, объектов культурно-бытового обслуживания
- денсаулық сақтау және әлеуметтік қамсыздандыру мекемелері / учреждений здравоохранения и социобеспечения
- орта білім беру және мектепке дейінгі тәрбиелеу мекемелері / учреждений среднего образования и дошкольного воспитания
- қызмет көрсетуі мен көлік орналасуы үшін оның ішінде халықтық маңызы бар мекемелердің резервтік аумақ / резервные территории для учреждений и предприятий обслуживания, в том числе общегородского значения

Рекреация Рекреация
- өзендер, су қоймалары және каналдар / рек, водоемов и каналов
- сәнбақтар мен гүлзарлар (қасиеттерді дамытас айнасы) / парков, скверов (зона крупновременного отдыха)
- спорт алаңдары / спортивных площадок
- балалар алаңы / детские площадки

Ауыл шаруашылық мақсатындағы жерлер Земли сельскохозяйственного назначения
- шаруа қожалығы / крестьянского хозяйства

Өндірістік-коммуналдық Промышленно-коммунальные
- өндірістік аймақ / производственная зона
- коммуналдық-қоймалық аймақ / коммунально-складская зона
- сумен жабдықтау объектілері / объектов водоснабжения
- энергетикаға жабдықтау объектілері / объектов энергоснабжения
- автосервис объектілері / объектов автосервиса
- зиратар / кладбищ

Көлік инфрақұрылымы Транспортная инфраструктура
- асфальт төселген көшелер мен жолдар / улиц и дорог с асфальтовым покрытием
- топырақты жол / грунтовые дороги
- қиыршық тасты жолдар / щебеночные дороги
- темір жол / железная дорога
- Боралдай Оңаешасы / Аэропорт Боралдай

Санитарлық-қорғау аймақтары: Санитарно-защитные зоны:
- темір жол (100 м.) / железной дороги (100 м.)
- санитарлық-қорғау аймағы / санитарно-защитная зона
- магистральдық газ құбырының санитарлық-қорғау аймағы (150 м.) / санитарно-защитная зона от магистрального газопровода (150 м)
- су қорғау белдеуі (35 м) / водоохранная полоса (35 м)
- су қорғау аймағы (500 м) / водоохранная зона (500 м)
- санитарлық қорғау аймақтары / зона санитарной охраны (ЗСО 1-пояс 30 м)

Инженерлік коммуникациялар Инженерные коммуникации
- санитарлық қорғау аймақтары / зона санитарной охраны (ЗСО 1-пояс 30 м)

АЛМАТЫ ОБЛЫСЫ ІЛЕ АУДАНЫ БОРАЛДАЙ АУЫЛЫНЫҢ БАС ЖОСПАРЫ. ТҮЗЕТУ
ГЕНЕРАЛЬНЫЙ ПЛАН П. БОРАЛДАЙ ИЛИЙСКОГО РАЙОНА АЛМАТИНСКОЙ ОБЛАСТИ. КОРРЕКТИРОВКА

Тірек жоспары (аумақты заманауи пайдалану жоспары) **М 1 : 5 000**
Опорный план (план современного использования территории)

Руководитель ГУ "Управление архитектуры и градостроительства Алматинской области" **Мусылимбеков Б.А.**

ТОО «ARCHITECTURAL BUREAU»

Директор	И.Г.Аужанов
Главный архитектор проекта	С.С.Ералиев
Руководитель группы	Г.Ж. Досова
Архитектор	А.А.Кожан

Астана 2025