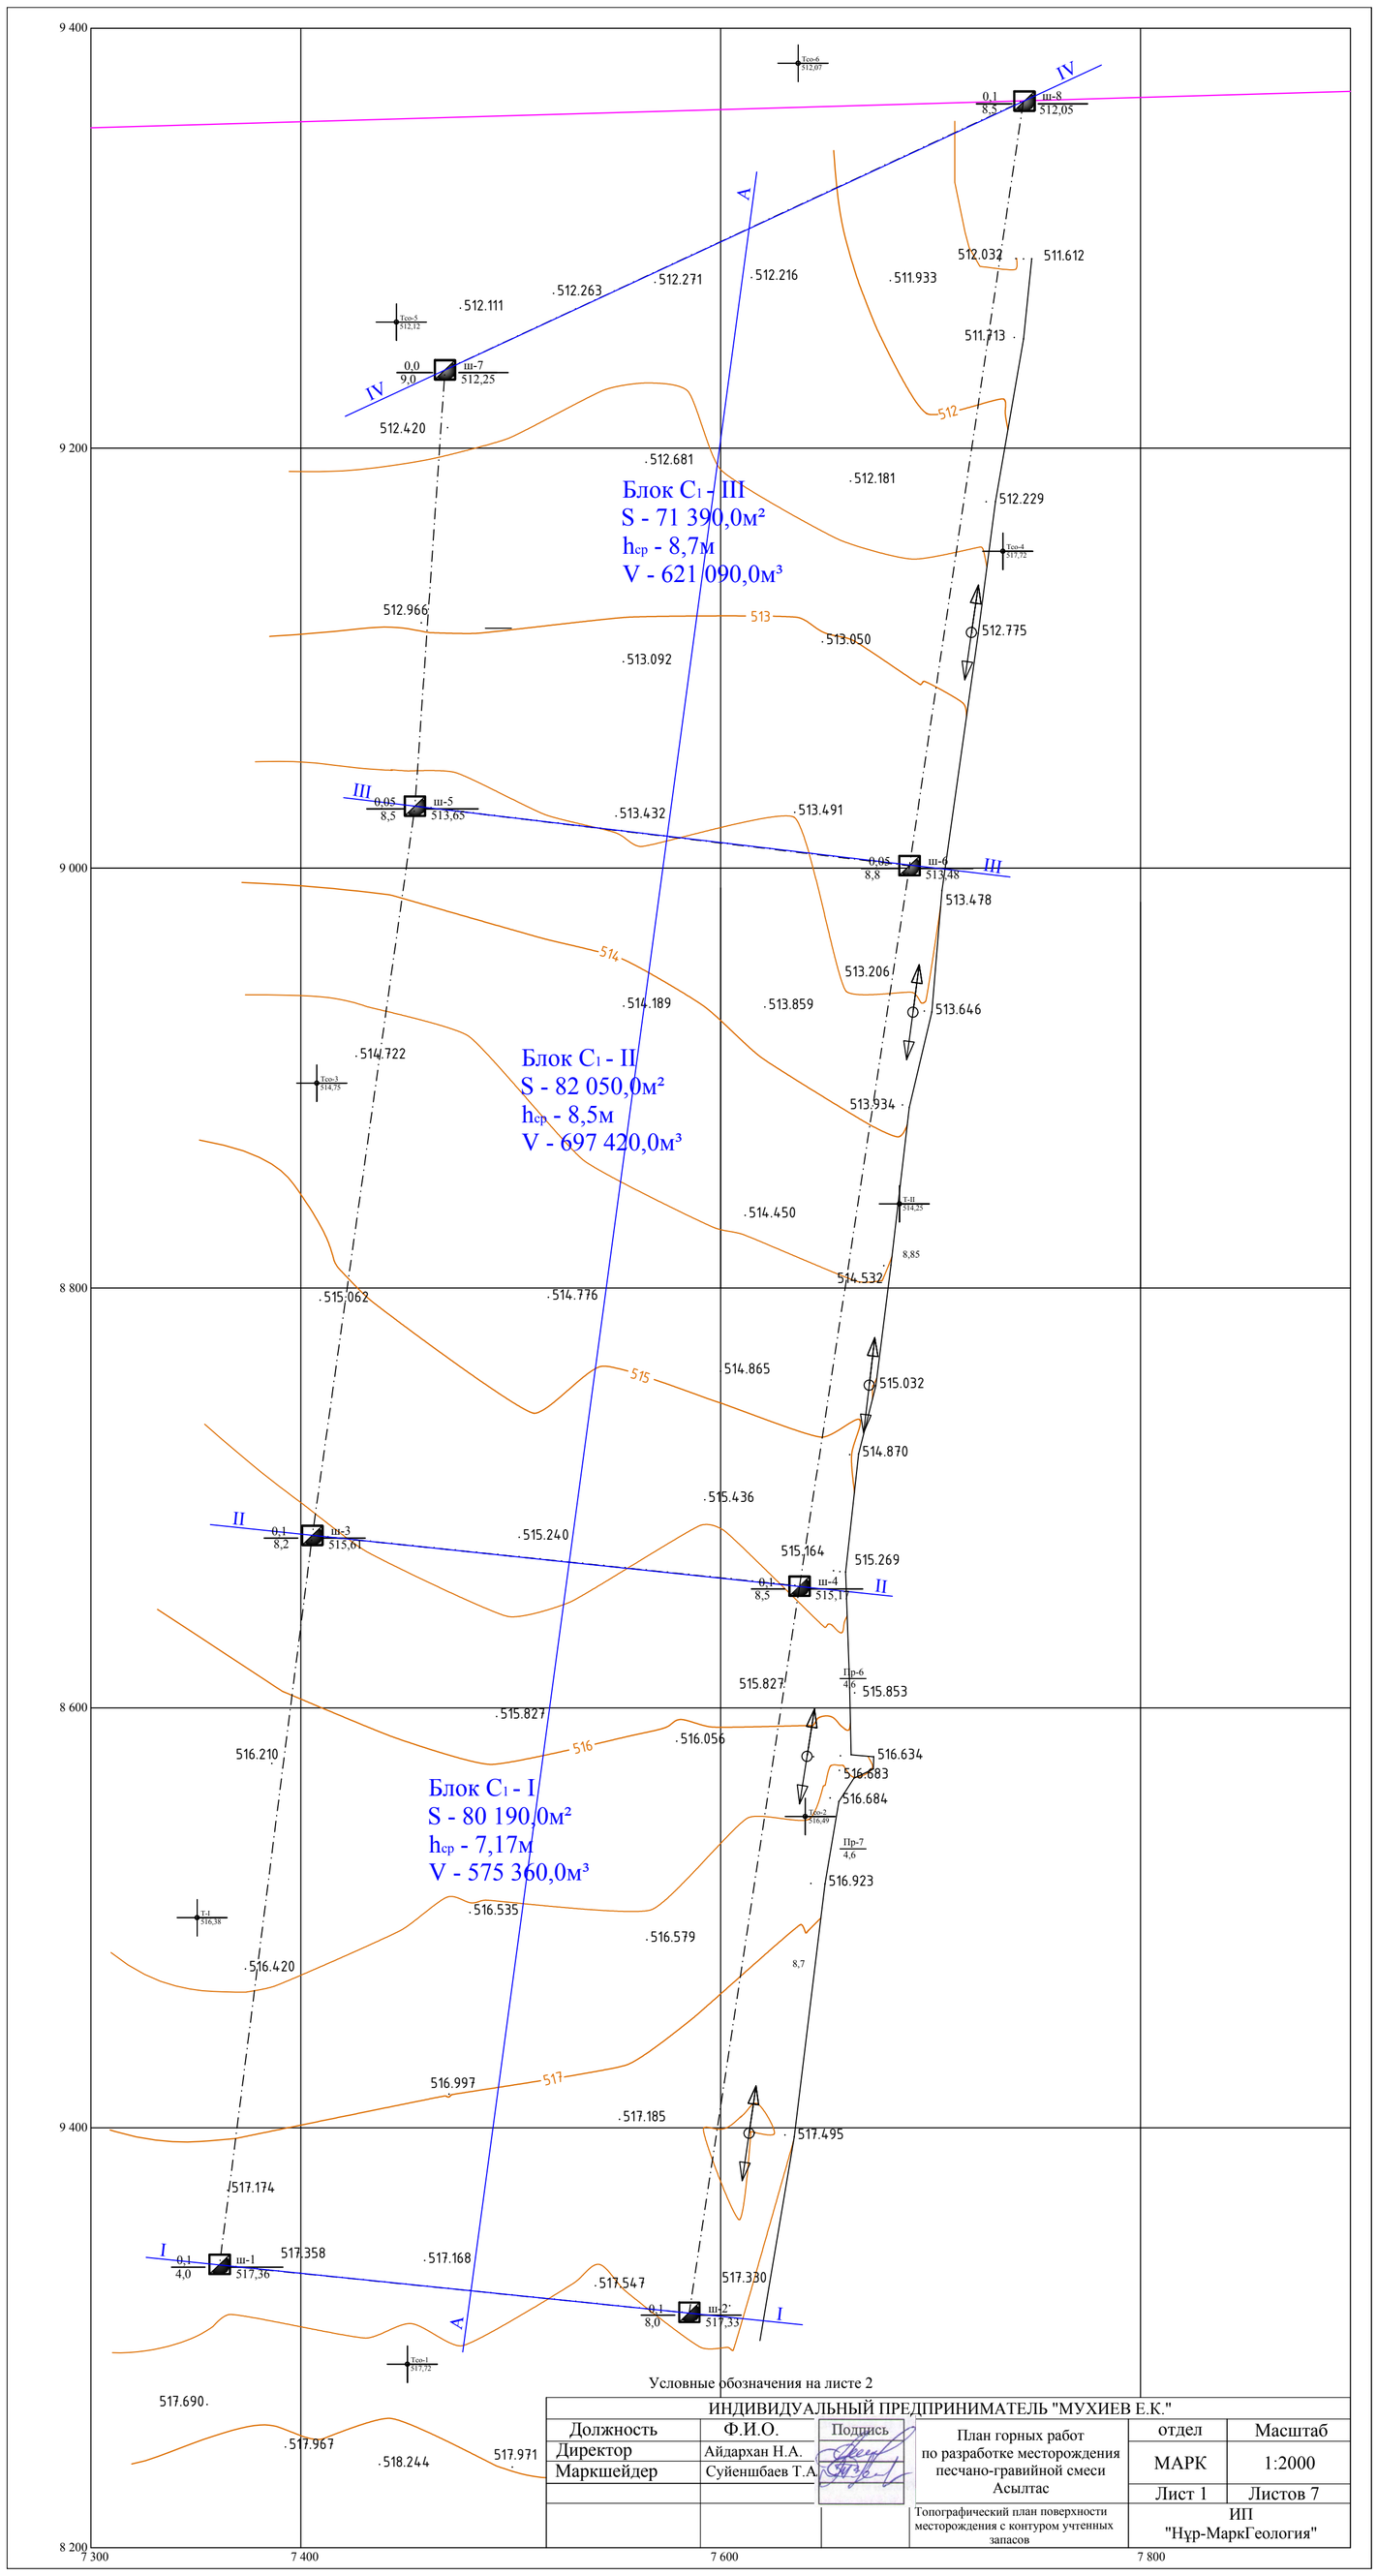


Условные обозначения на листе 2

ИНДИВИДУАЛЬНЫЙ ПРЕДПРИНИМАТЕЛЬ "МУХИЕВ Е.К."					
Должность	Ф.И.О.	Подпись	План горных работ по разработке месторождения песчано-гравийной смеси Асылтас	отдел	Масштаб
Директор	Айдархан Н.А.			МАРК	1:2000
Маркшейдер	Суйеншбаев Т.А.			Лист 1	Листов 7
			Топографический план поверхности месторождения с контуром учтенных запасов	ИП "Нұр-МаркГеология"	