


Продольный разрез по линию А-А

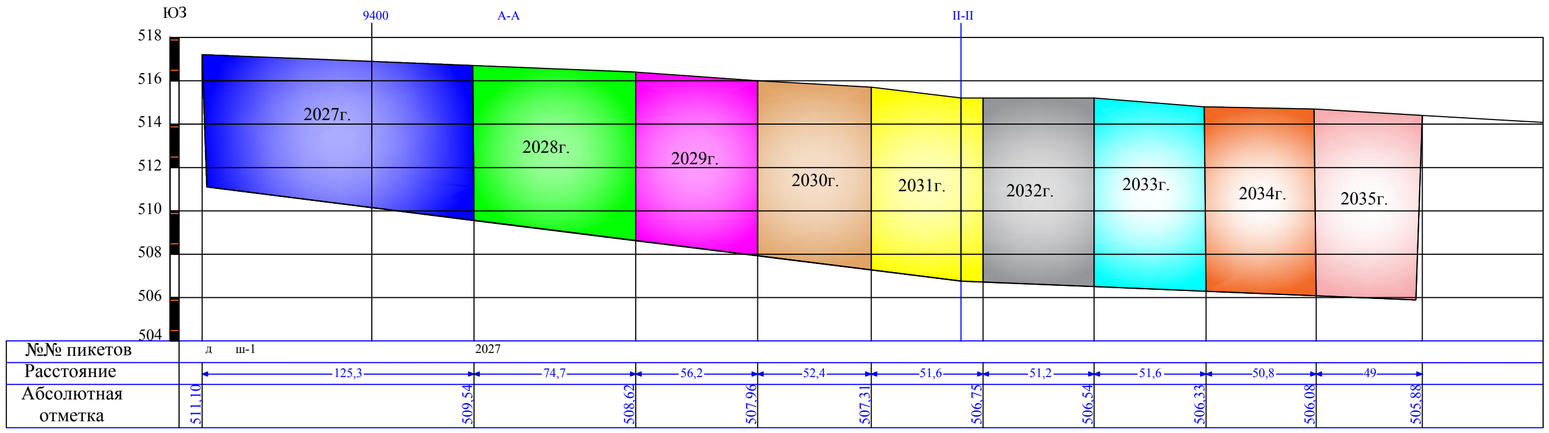

Разрез по линию I-I

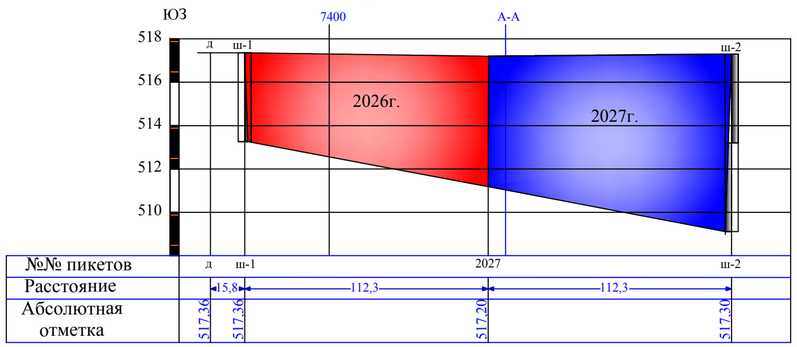

Разрез по линию II-II

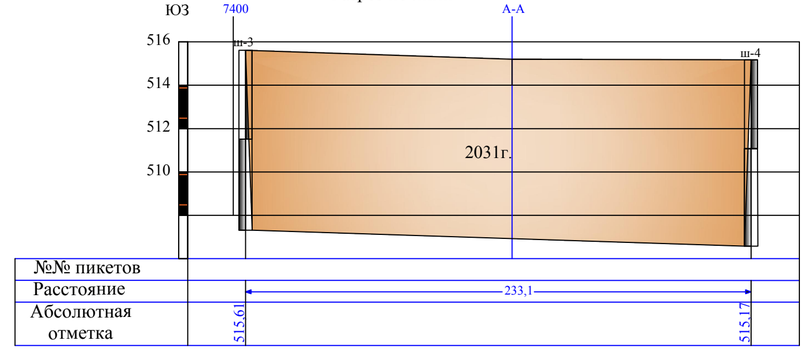

Условные обозначения на листе 2

ИНДИВИДУАЛЬНЫЙ ПРЕДПРИНИМАТЕЛЬ "МУХИЕВ Е.К."					
Должность	Ф.И.О.	Подпись	План горных работ по разработке месторождения песчано-гравийной смеси Асылтас	отдел	Масштаб
Директор	Айдархан Н.А.			МАРК	гор.1:2000 верт. 1:200
Маркшейдер	Суйеншбаев Т.А.			Лист 5	Листов 7
			Поперечные разрезы по I-I, II-II и продольный разрез по А-А	ИП "Нұр-МаркГеология"	